


RZUT PIWNIC

skala 1:100

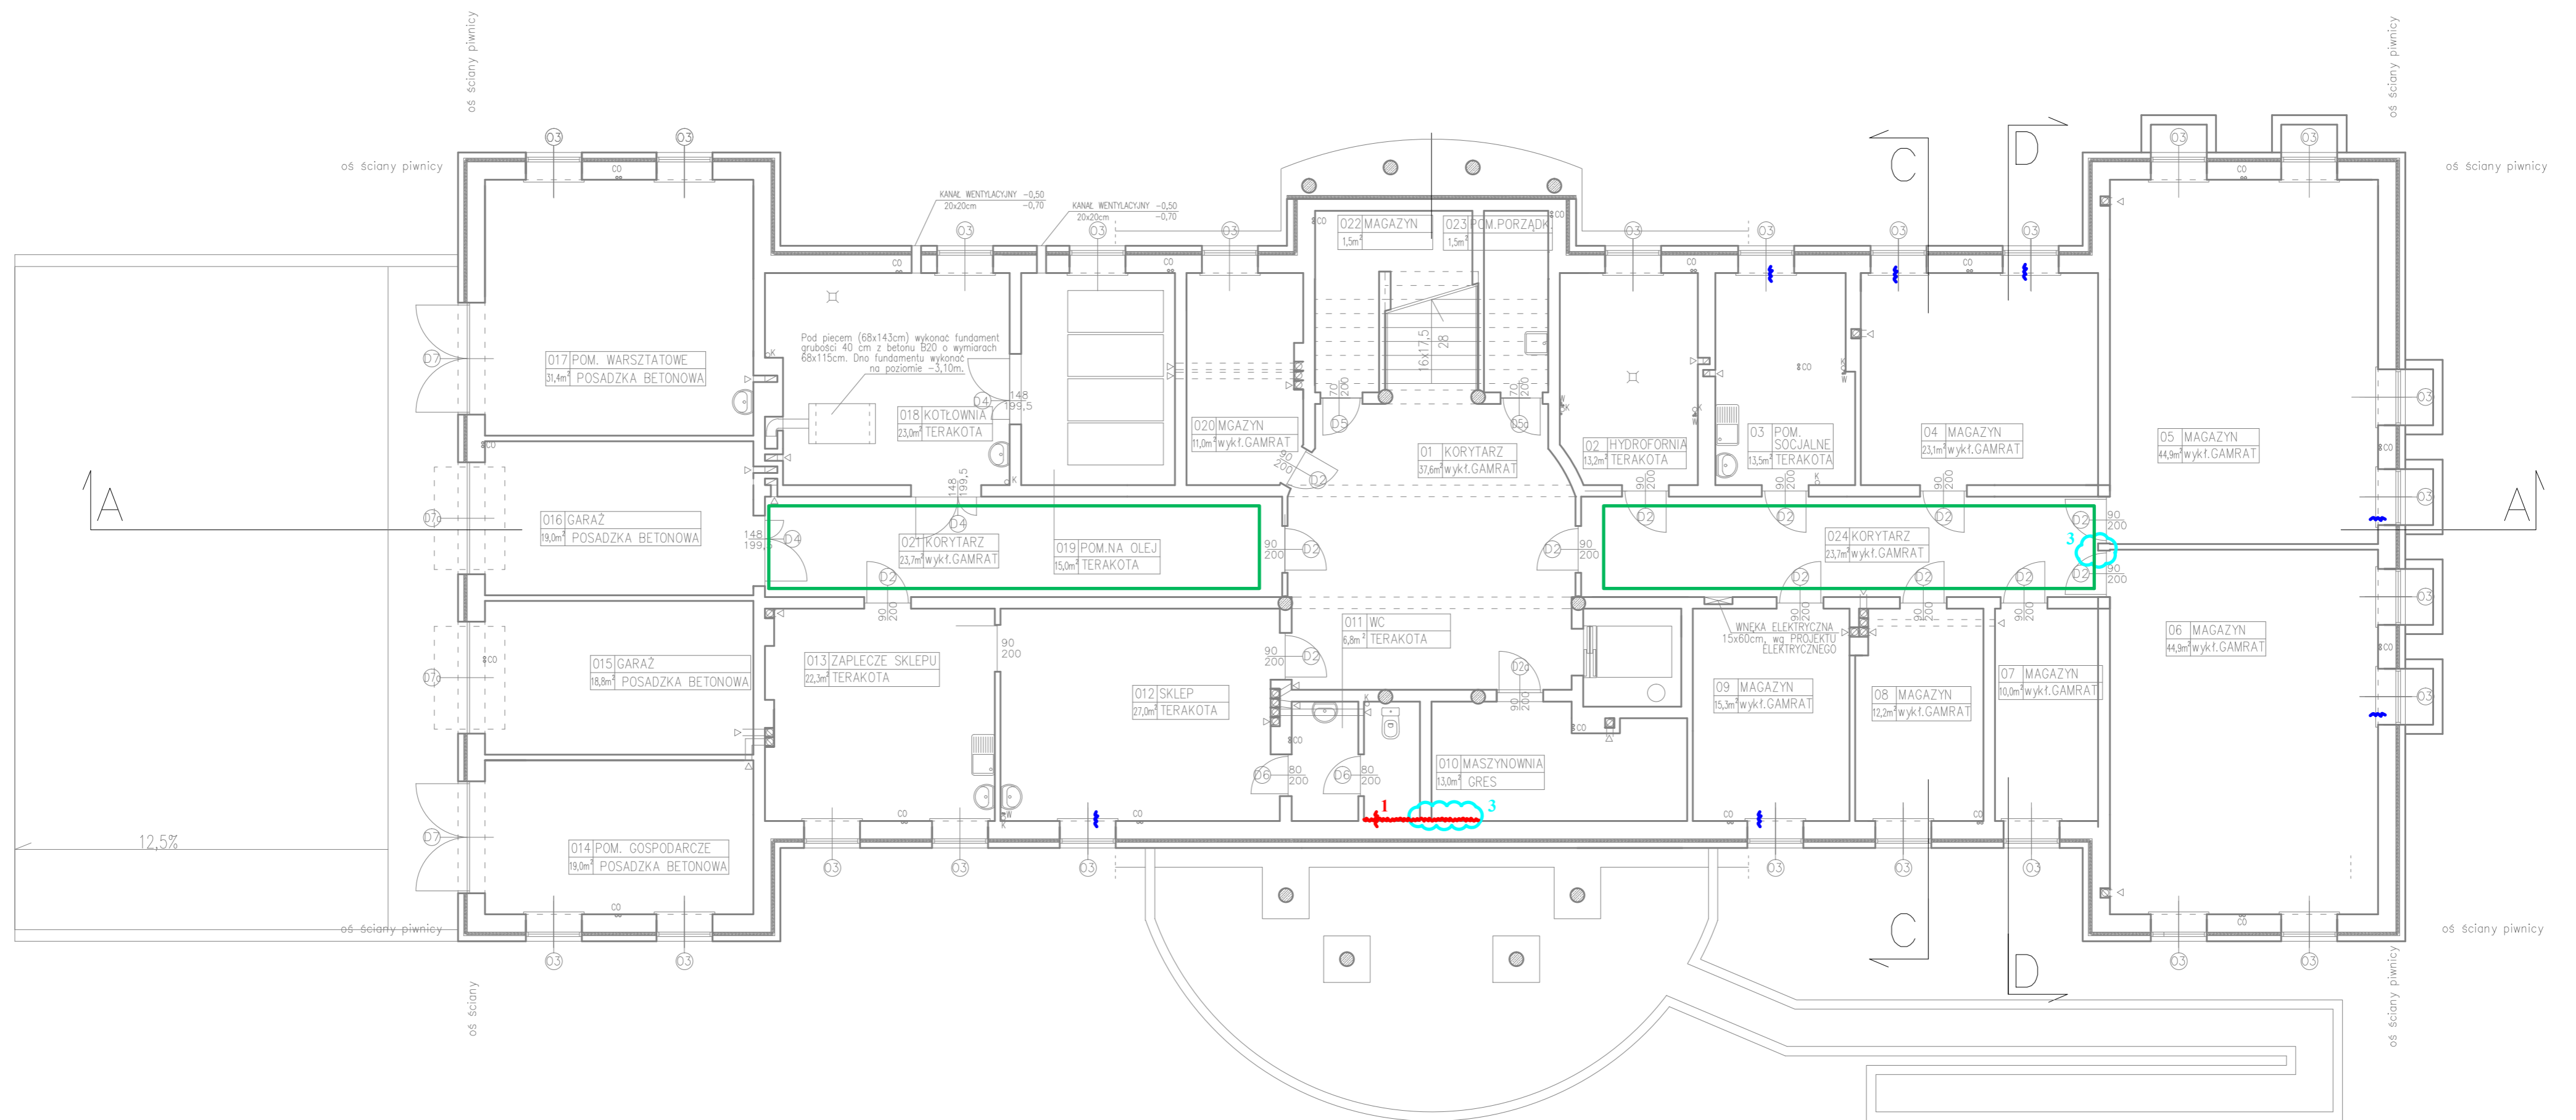

- 1. Bardzo zły stan wykończenia wnęki okiennej, rozszelnie styku pomiędzy ościeżnicą i ścianą oraz parapetem, liczne pęknięcia i znaczne ubytki tynku
- 2. Zły stan wykończenia wnęki okiennej, rozszelnie styku pomiędzy ościeżnicą i ścianą oraz parapetem, pęknięcia i małe ubytki tynku
- 3. Średni stan wykończenia wnęki okiennej, pęknięcia i nieznaczne ubytki tynku
- Czyszczenie systemowego sufitu podwieszonego.
- 1 Elementy do naprawy:
 1. Odspojony cokół schodów zewnętrznych
 2. Zacieki i odspojenia cokołu z płytek klinkierowych
 3. Odspojony cokół przypodłogowy wewnętrzny
 4. Zacieki na suficie
 5. Zapadnięta podłoga
- 1 Pionowe i poziome pęknięcia elementów konstrukcyjnych.
 1. Pionowe oraz poziome pęknięcie ściany zewnętrznej pod wieńcem.
 2. Poziome pęknięcie pod stropem.
- 1 Pionowe pęknięcia pod oknami.

ZESPÓŁ USŁUG PROJEKTOWYCH adres: ul. 15 SIERPNIA 6, 96-500 SOCHACZEW tel. 46 862 24 57, e-mail: zupkorniluk@wp.pl	
Inwestor	Gmina Sochaczew
Temat opracowania	PROJEKT REMONTU BUDYNKU ADMINISTRACYJNO-BIUROWEGO URZĘDU GMINY SOCHACZEW
Branża	ARCHITEKTURA
Nazwa rysunku	RZUT PIWNIC
Opracował	mgr inż. arch. Agnieszka Pyrzanowska upr. bud. nr MA/074/11 inż. Maria Korniluk upr. bud. nr 72 / 94, 68 / 88 Sk-ce
Skala	1:100
Podpis	