


# RZUT PARTERU

## skala 1:100

1B KL. SCHODOWA 19,3m <sup>2</sup> GRES	2 WC damski 11,2m <sup>2</sup> TERAKOTA	3 POM. PORZĄDKOWE 2,5m <sup>2</sup> TERAKOTA	4 WC męski 10,0m <sup>2</sup> TERAKOTA
--	--	---	---

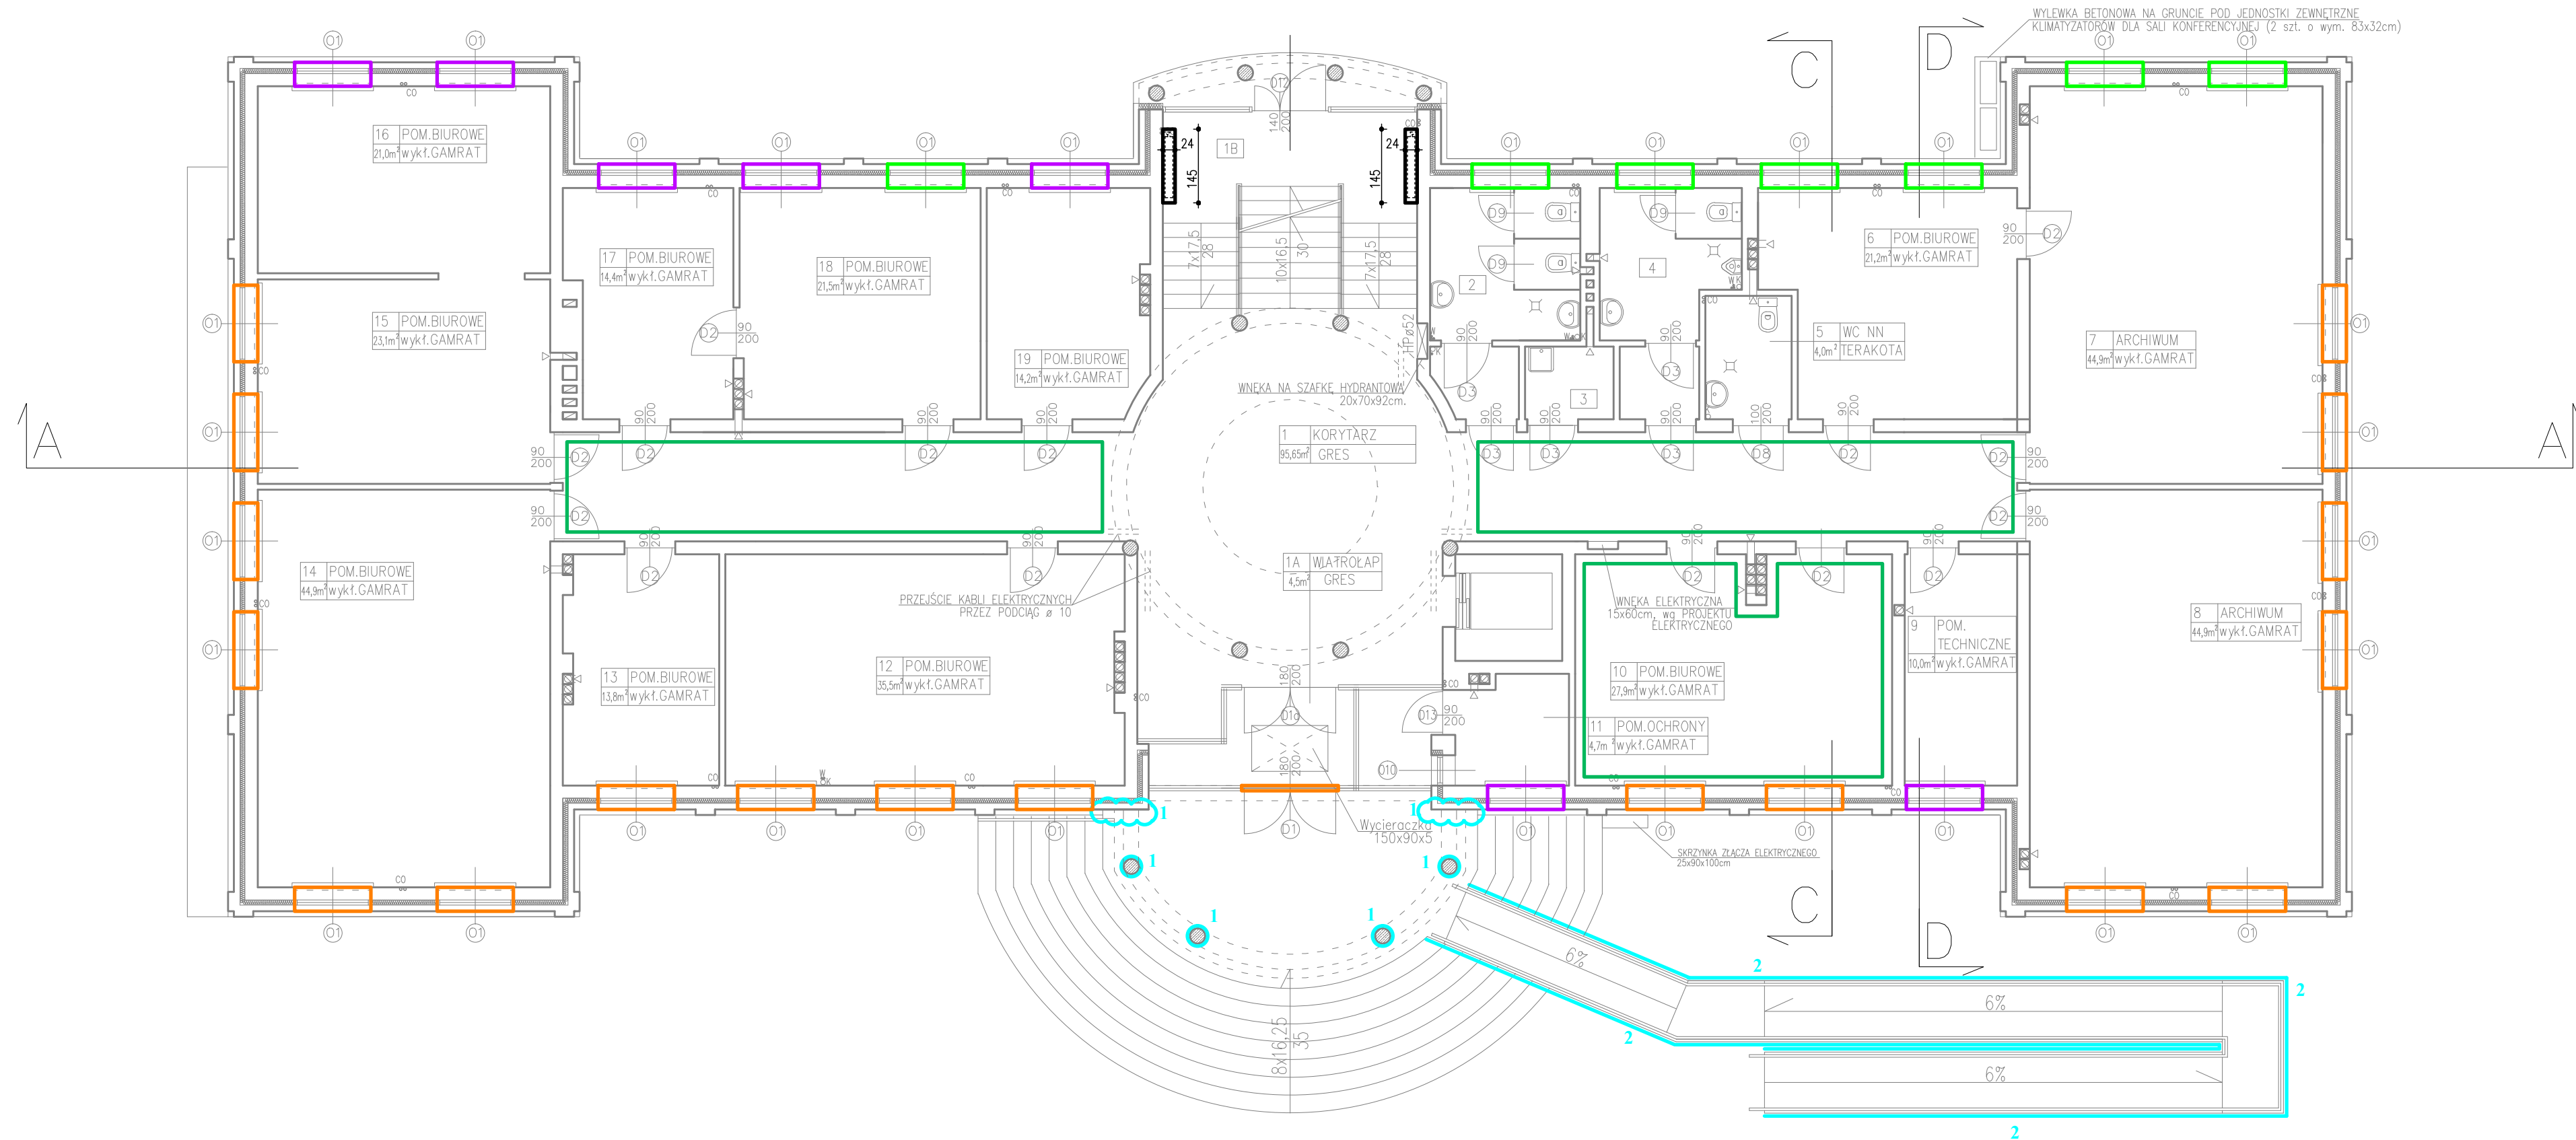

- 1. Bardzo zły stan wykończenia wnęki okiennej, rozszelnie styku pomiędzy ościeżnicą i ścianą oraz parapetem, liczne pęknięcia i znaczne ubytki tynku
- 2. Zły stan wykończenia wnęki okiennej, rozszelnie styku pomiędzy ościeżnicą i ścianą oraz parapetem, pęknięcia i małe ubytki tynku
- 3. Średni stan wykończenia wnęki okiennej, pęknięcia i nieznaczne ubytki tynku
- Czyszczenie systemowego sufitu podwieszanego.
- Elementy do naprawy:
  1. Odspojony cokół schodów zewnętrznych
  2. Zacieki i odspojenia cokołu z płytek klinkierowych
  3. Odspojony cokół przypodłogowy wewnętrzny
  4. Zacieki na suficie
  5. Zapadnięta podłoga
- Pionowe i poziome pęknięcia elementów konstrukcyjnych.
  1. Pionowe oraz poziome pęknięcia ściany zewnętrznej pod wieńcem.
  2. Poziome pęknięcia pod stropem.
- Pionowe pęknięcia pod oknami.

<b>ZESPÓŁ USŁUG PROJEKTOWYCH</b> adres: ul. 15 SIERPNIA 6, 96-500 SOCHACZEW tel. 46 862 24 57, e-mail: zupkorniluk@wp.pl		
Inwestor	Gmina Sochaczew	
Temat opracowania	PROJEKT REMONTU BUDYNKU ADMINISTRACYJNO-BIUROWEGO URZĘDU GMINY SOCHACZEW	
Branża	ARCHITEKTURA	
Nazwa rysunku	RZUT PARTERU	Skala 1:100
Opracował	mgr inż. arch. Agnieszka Pyrzyńska upr. bud. nr MA/074/11 inż. Maria Korniluk upr. bud. nr 72 / 94, 68 / 88 Sk-ce	Podpis