


LEGENDA

PROJEKTOWANE:

- krawężń nawierzchni asfaltowej
- jezdnie o nawierzchni asfaltowej
- nawierzchnia asfaltowa na zjazdach
- nawierzchnia z kostki brukowej betonowej na zjazdach
- nawierzchnia z bruku kamiennego na zjazdach
- krawężń pobocza z kruszywa łamanego
- krawężnik betonowy 15x30 cm (wystający/obniżony)
- drzewa do wycięcia

ISTNIEJĄCE:

- granice ewidencyjne działek
- numery działek
- krawężń nawierzchni asfaltowej/poboczy

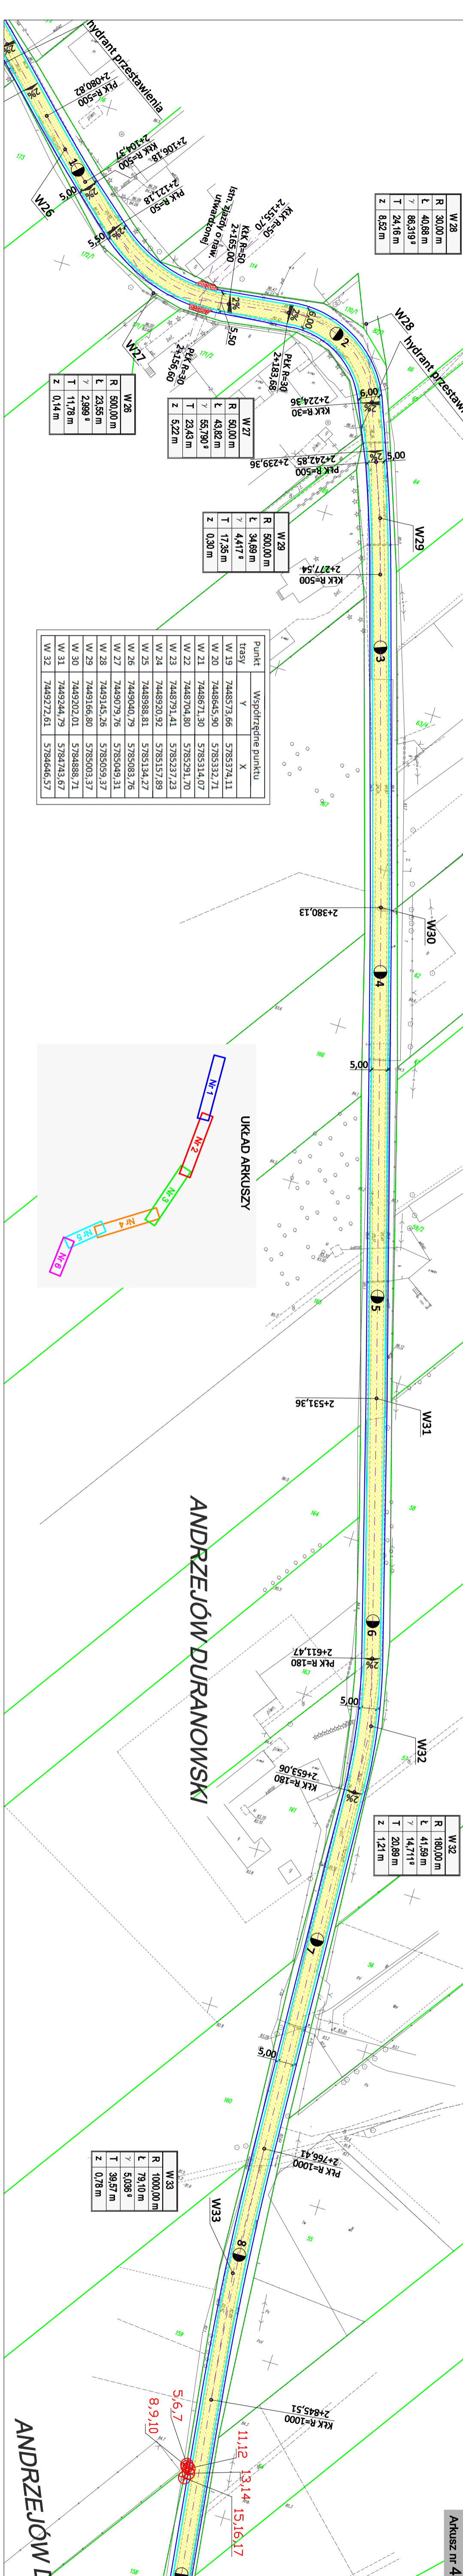

Legenda

PROJEKTOWANE:

- krawężń nawierzchni asfaltowej
- jezdnie o nawierzchni asfaltowej
- nawierzchnia asfaltowa na zjazdach
- nawierzchnia z kostki brukowej betonowej na zjazdach
- nawierzchnia z bruku kamiennego na zjazdach
- krawężń pobocza z kruszywa łamanego
- krawężnik betonowy 15x30 cm (wystający/obniżony)
- drzewa do wycięcia

ISTNIEJĄCE:

- granice ewidencyjne działek
- numery działek
- krawężń nawierzchni asfaltowej/poboczy

Projektant: mgr inż. Rafał Strugiński

Wykonawca: DROGOWA

Opis: PRZEbudowa drogi gminnej w miejscowości JANÓWEK DURANOWSKI, ANDRZEJÓW DURANOWSKI, DURANÓW, SIELICE

Skala: 1:1000

Arkusze: 3 / 4

Adres: Gmina Sochaczew, ul. Warszawska 115

Logo: stapro

Adres biurowy: ul. Bereszyńska 2/4 lok. 3, 01-604 Warszawa, tel. kom. 0 691 863 723

Plan: Projekt Zagospodarowania Terenu

Skala: 1:1000

Arkusze: 3 / 4