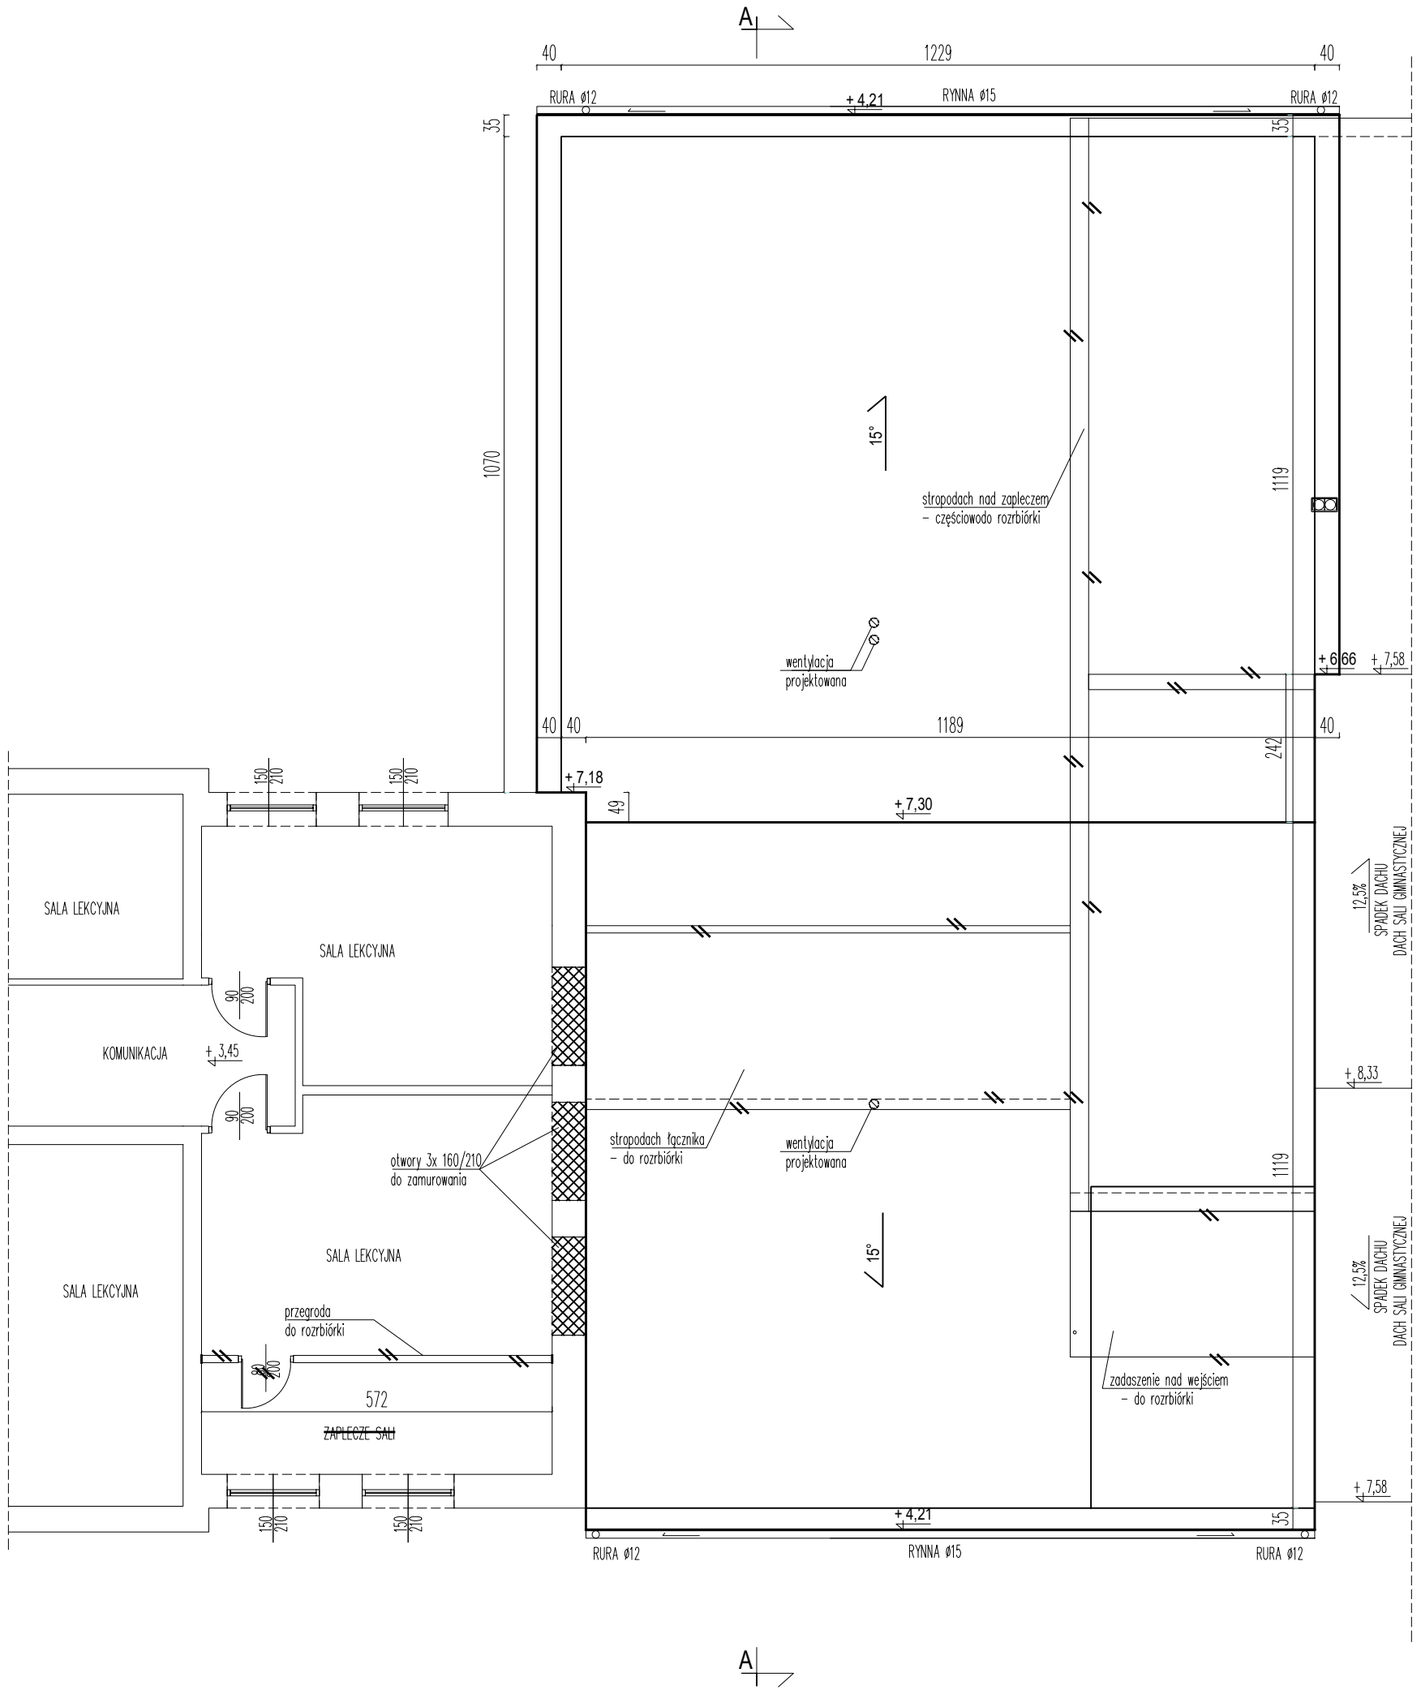

UWAGA:
Opracowanie jest chronione prawem autorskim -
(Dz.U. 94 / 24 / 83 - Ustawa o prawie autorskim i prawach pokrewnych).
Wszystkie informacje zawarte w tym opracowaniu stanowią własność intelektualną FPUB Jan Wosik.
Powielanie w części bądź w całości niniejszego opracowania bez zgody autora zabronione.

FIRMA PROJEKTOWO - USŁUGOWO
- BUDOWLANA - JAN WOSIK
malanowo@hot.pl
96-500 Sochaczew, Ul. Konopnickiej 55
Tel/Fax. 46 862-26-21, 602-249-437

Temat:	ROZBUDOWA BUDYNKU SZKOŁY PODSTAWOWEJ W WYMYSŁOWIE		
Inwestor:	GMINA SOCHACZEW		
Opracowanie:	mgr inż. Katarzyna Durczak Kuźmińska		
Projektant:	Jan Wosik Upr. bud. Nr 3/81/Sk-ce		
Sprawdzający:	dr inż arch. Tomasz Gajewski Upr. bud. Nr 62/91 Sk-ce		
Lokalizacja:	96-500 Sochaczew, Wymysłów 17 dz. nr 2 obr. geod. 0033, gm. Sochaczew		Nr rys. P 5
Nazwa rysunku:	RZUT PIĘTRA ISTN./ DACHU PROJEKT.- PROJEKT		
Data: 07.2019r.	Format: A3	Skala 1:100	Str. nr .....