


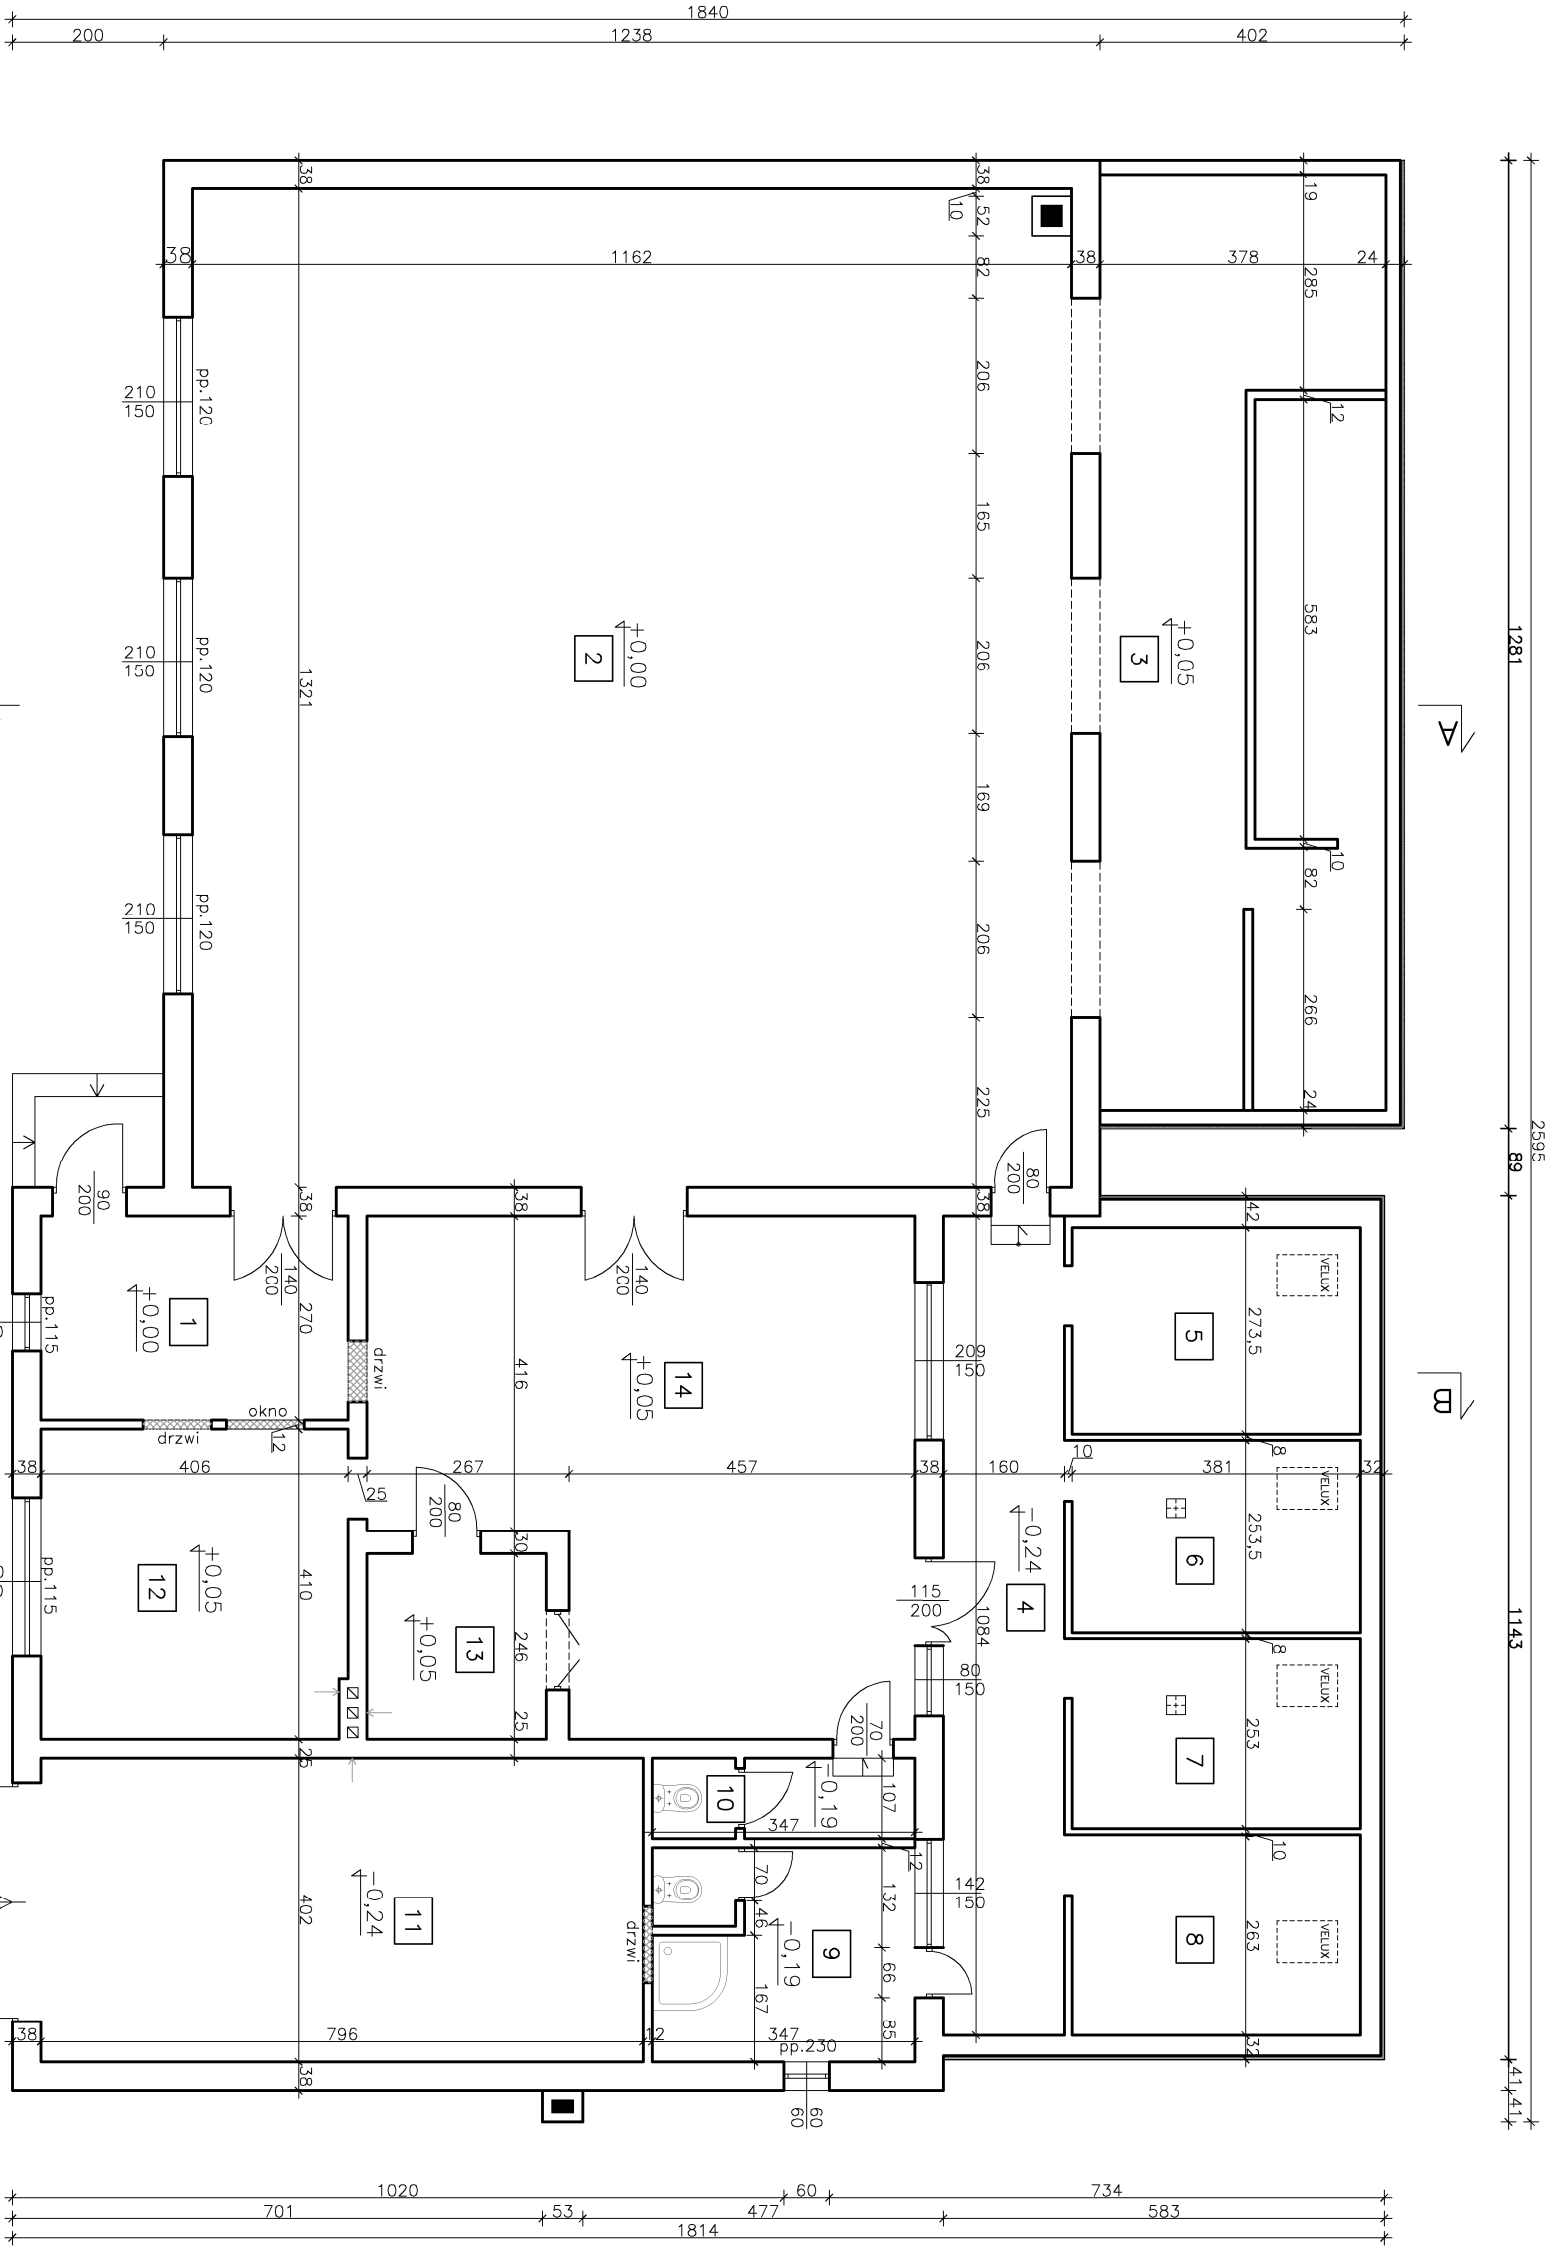

LEGENDA:
elementy zamurowane

Wykaz pomieszczeń parteru:

Nr	Nazwa pomieszczenia	Pow. użytkowa
1	Przedsiónek	10,96 m ²
2	Salda wielofunkcyjna	153,23 m ²
3	Bar z zapleczem	45,40 m ²
4	Komunikacja	17,35 m ²
5	Pokój	10,42 m ²
6	Pokój	9,59 m ²
7	Pokój	9,59 m ²
8	Pokój	10,10 m ²
9	Łazienka	10,82 m ²
10	WC	3,68 m ²
11	Garaż	32,00 m ²
12	Pokój biurowy	16,55 m ²
13	Aneks kuchenny	5,83 m ²
14	Komunikacja	42,73 m ²
Powierzchnia użytkowa		378,25 m ²

Temat:		Inwentaryzacja budynku Straznicy OSP	
Inwestor:		Gmina Sochaczew ul. Wierszowska 115, 96-500 Sochaczew	
Autor opracowania:		inż. Piotr Ciechomski mgr inż. arch. Agnieszka Walczak	
Projektant:		Jan Wośk upraw. bud. Nr 3/81/Sk-ce	
Lokalizacja:		dz. nr ew. 5/1 Zdąrzów, gm. Sochaczew, obręb ewid. PGR Zdąrzów	
Nazwa rysunku:		RZUT PARTERU	
Data: I kw2016r.		Format : A3	Nr str.