




ELEWACJA PÓŁNOCNO – ZACHODNIA

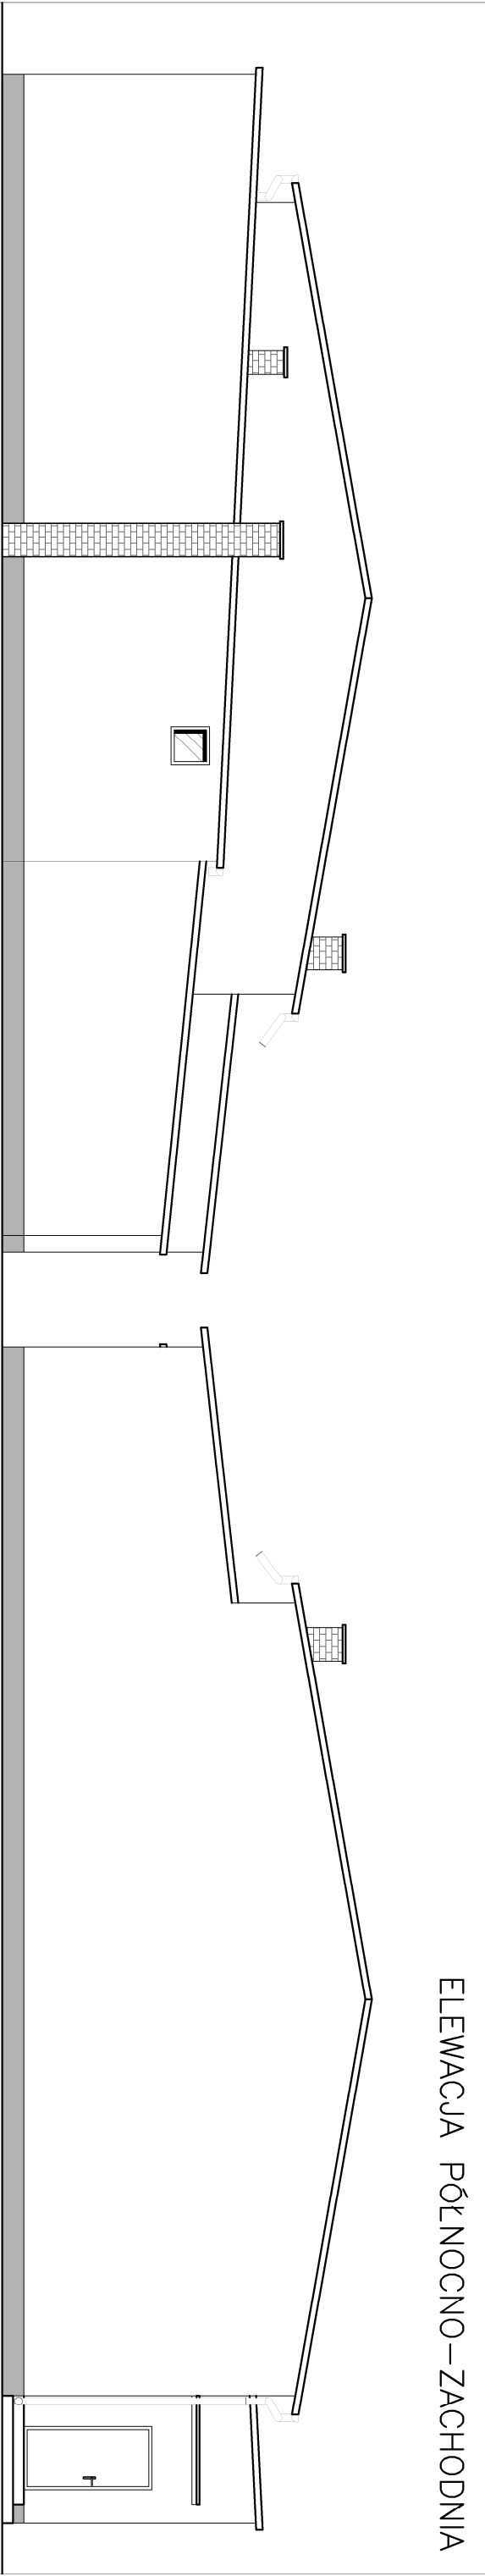


ELEWACJA POŁUDNIOWO – ZACHODNIA

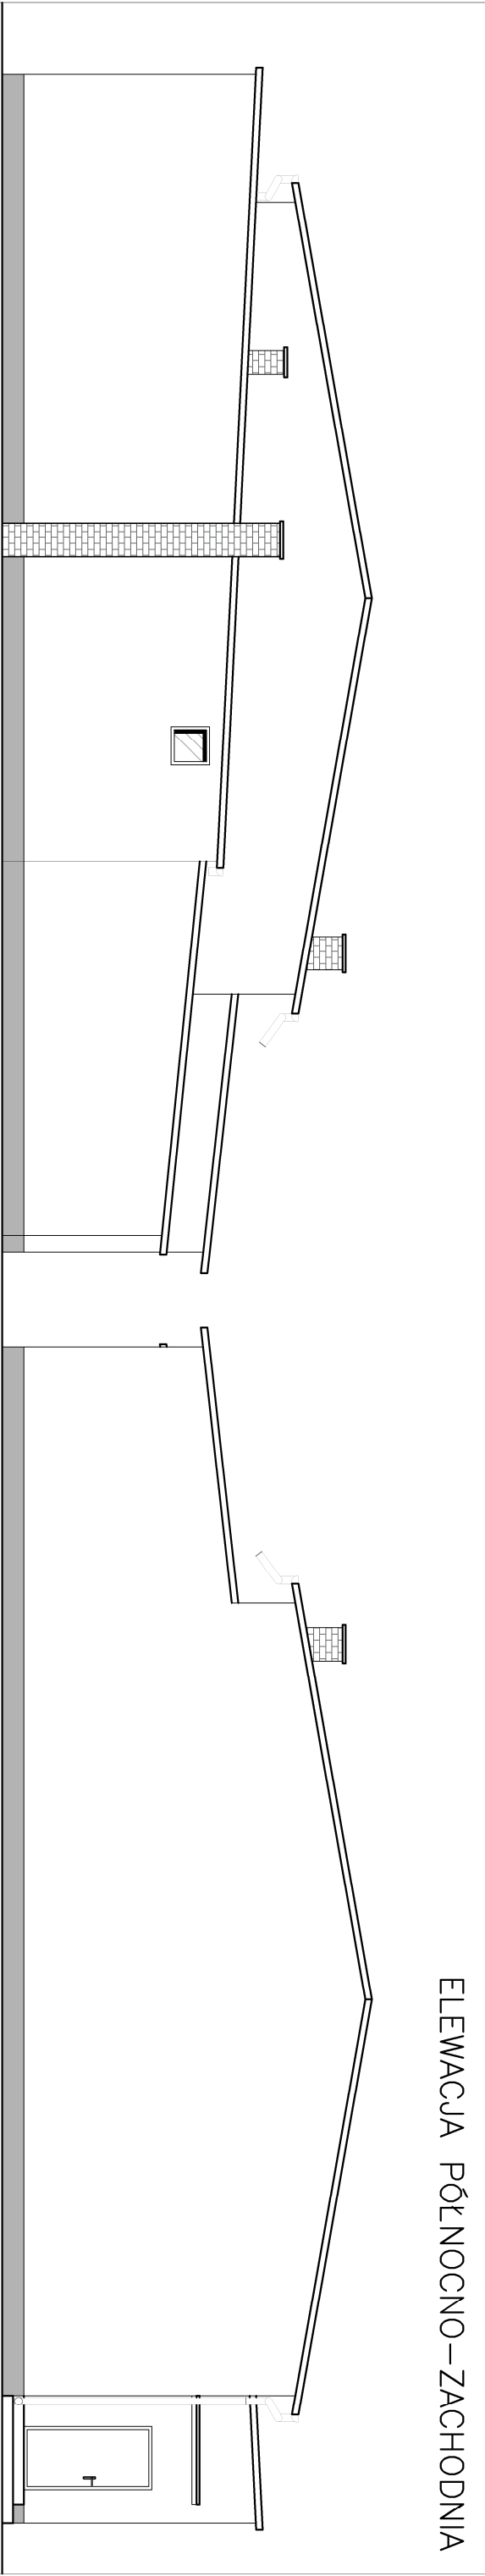

ELEWACJA PÓŁNOCNO – WSCHODNIA

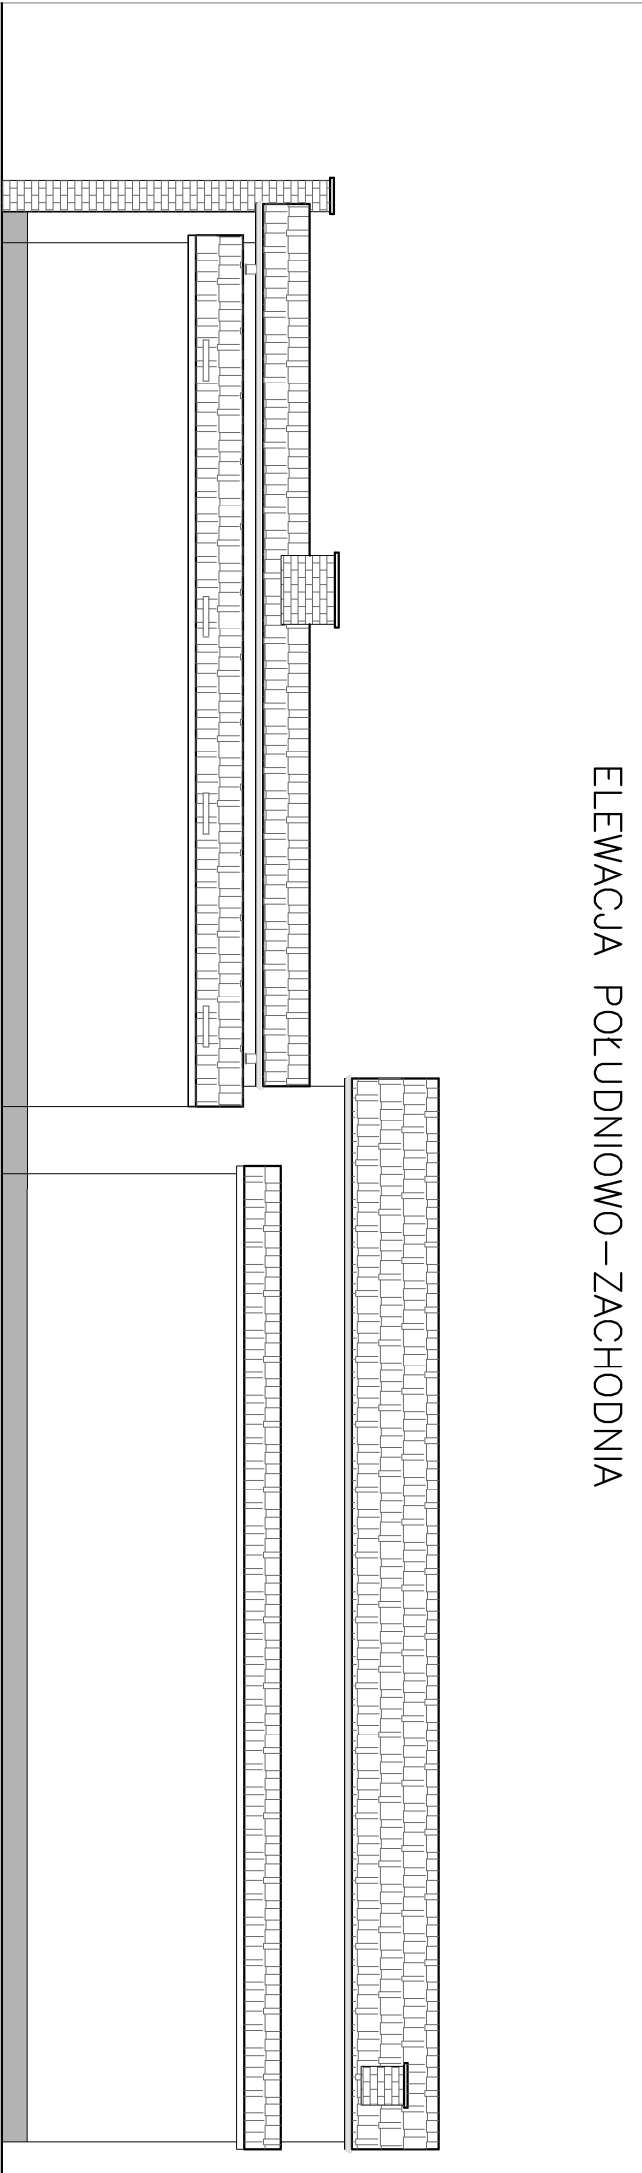

ELEWACJA POŁUDNIOWO – WSCHODNIA

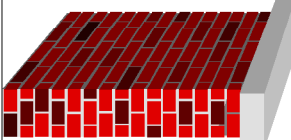		Przedsiębiorstwo Projektowo Budowlane "SZKIC" ul. Bukowa 4, 96-500 Sochaczew	
Temat:		Inwentaryzacja budynku Stróżnicy OSP	
Inwestor:		Gmina Sochaczew ul.Woroszowska 115, 96-500 Sochaczew	
Autor opracowania:		inż. Piotr Ciechomski mgr inż. arch. Agnieszka Walczak	
Projektant:		Jan Wośk upraw. bud. Nr 3/81/Sk-ce	
Lokalizacja:		dz. nr ew. 5/1 Zdzarów, gm. Sochaczew, obręb ewid. PGR Zdzarów	
Nazwa rysunku:		ELEWACJE	
Data: 1 kw2016r.		Format : A3	
		SKALA : 1:100	
		Nr str.	