
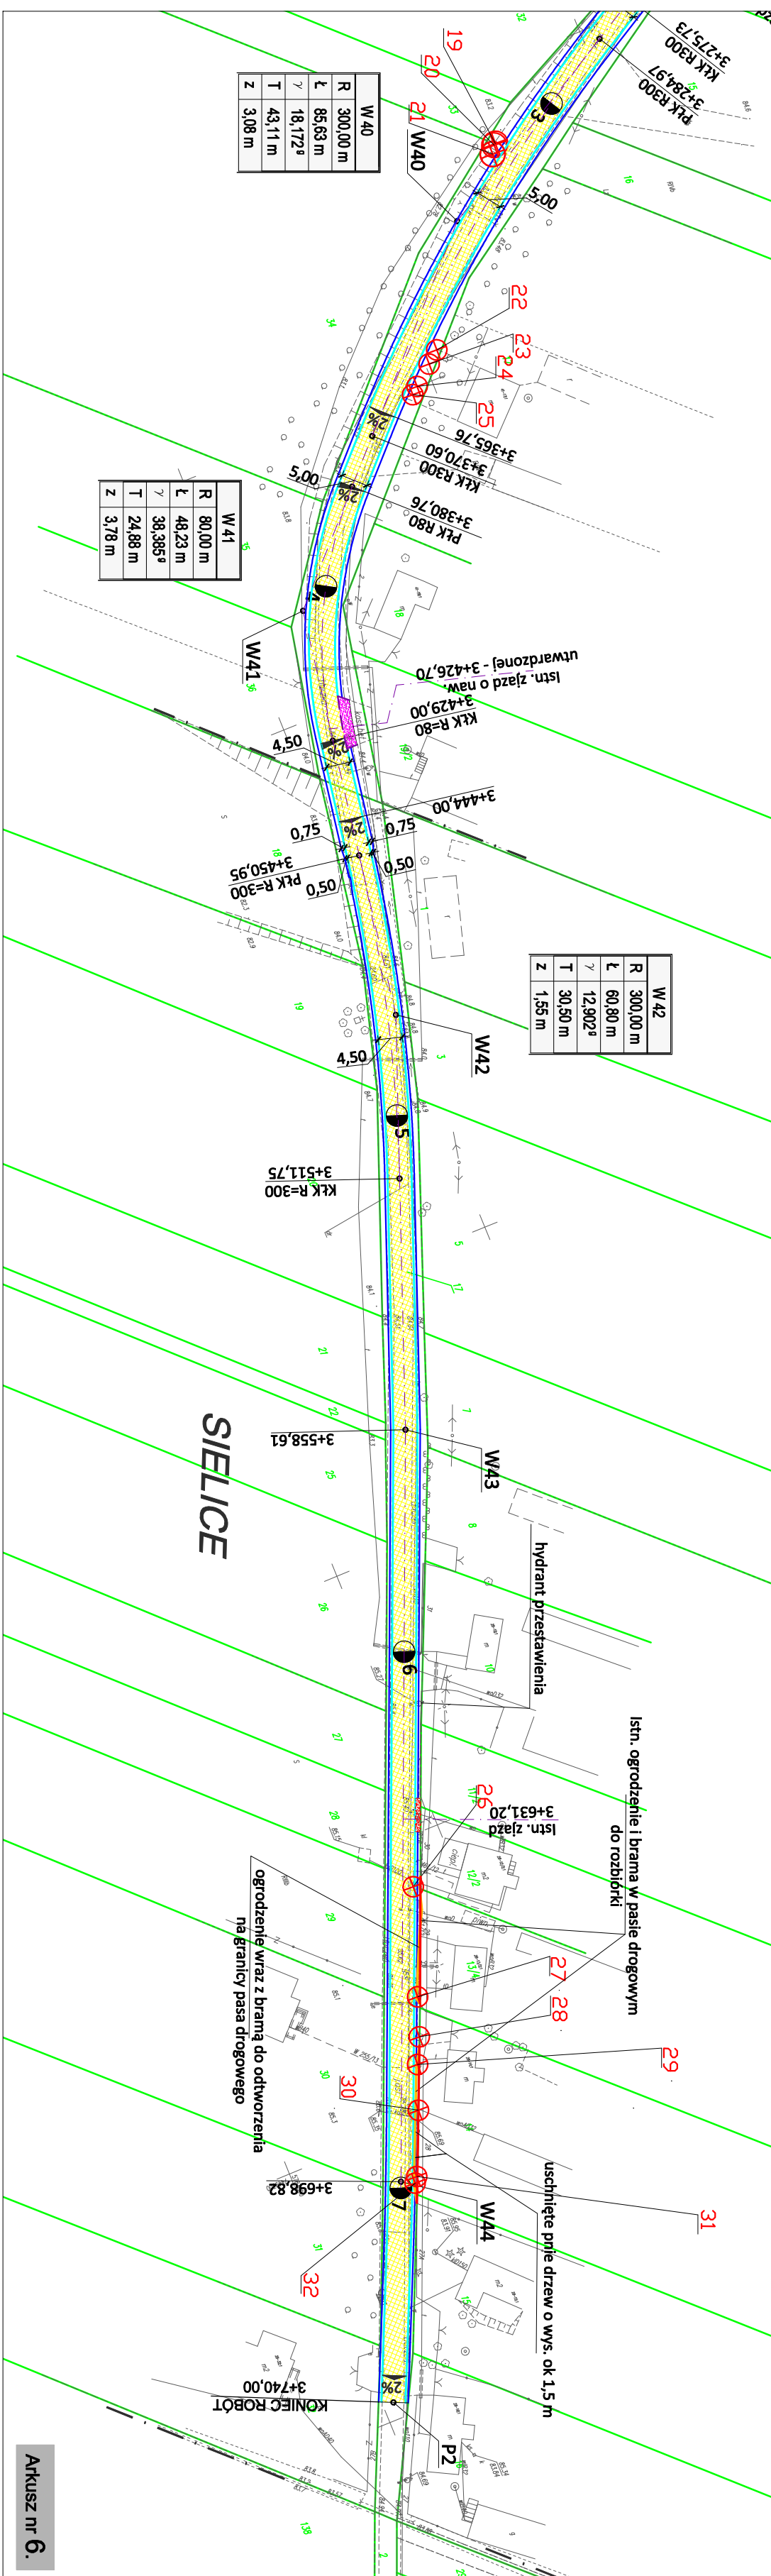


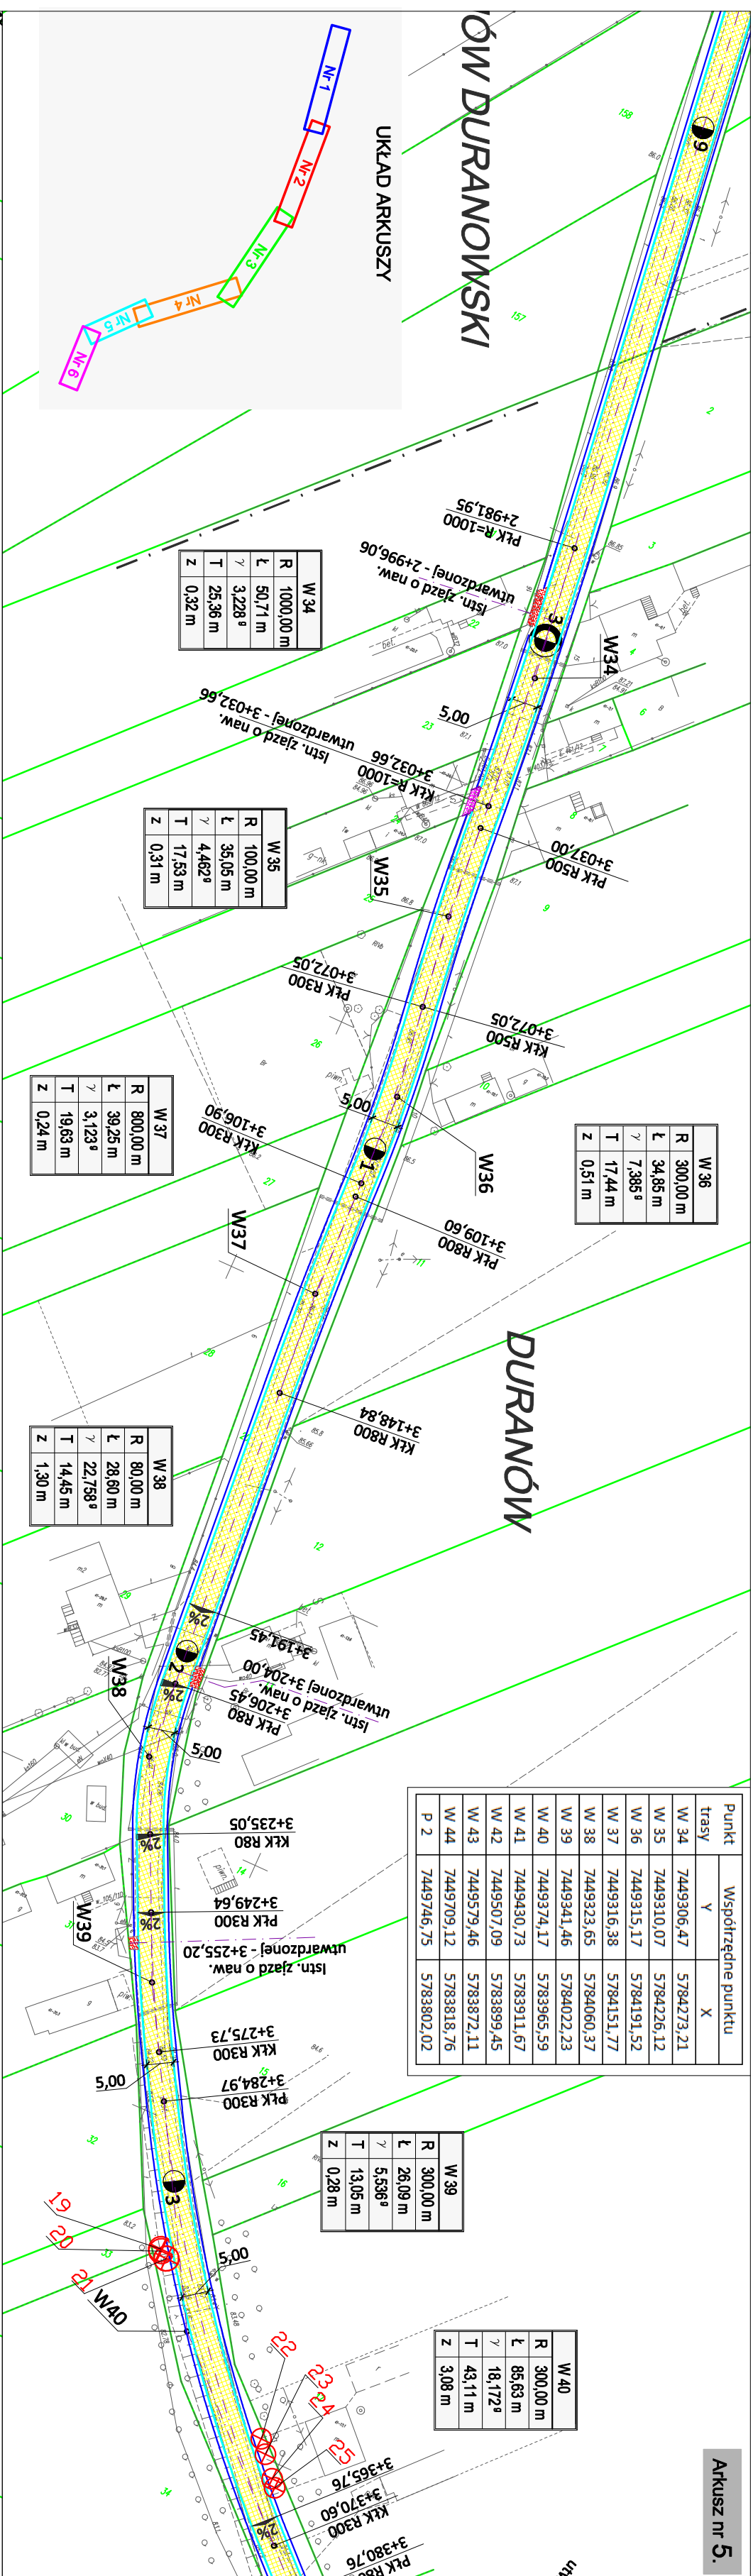

Punkt	Współrzędne punktu	
	Y	X
trasz		
W 34	7449300,47	5784273,21
W 35	7449310,07	5784292,12
W 36	7449315,17	5784191,52
W 37	7449316,38	5784151,77
W 38	7449323,65	5784060,37
W 39	7449341,46	5784022,23
W 40	7449374,17	5783965,59
W 41	7449430,73	5783911,67
W 42	7449507,06	5783899,45
W 43	7449579,49	5783872,11
W 44	7449709,12	5783818,76
P 2	7449746,75	5783802,02

W 39	
R	300,00 m
L	26,09 m
γ	5,536°
T	13,05 m
Z	0,28 m

W 40	
R	300,00 m
L	85,63 m
γ	18,172°
T	43,11 m
Z	3,08 m

W 34	
R	1000,00 m
L	50,71 m
γ	3,228 °
T	25,36 m
Z	0,32 m

W 35	
R	100,00 m
L	35,05 m
γ	4,462°
T	17,53 m
Z	0,31 m

W 37	
R	800,00 m
L	39,25 m
γ	3,123°
T	19,63 m
Z	0,24 m

W 38	
R	80,00 m
L	28,60 m
γ	22,758°
T	14,45 m
Z	1,30 m

W 42	
R	300,00 m
L	60,80 m
γ	12,902°
T	30,50 m
Z	1,55 m

W 40	
R	300,00 m
L	85,63 m
γ	18,172°
T	43,11 m
Z	3,08 m

W 41	
R	80,00 m
L	48,23 m
γ	38,385°
T	24,88 m
Z	3,78 m

LEGENDA PROJEKTOWANE: krawężd nawierzchni asfaltowej jezdnia o nawierzchni asfaltowej nawierzchnia asfaltowa na zjazdach nawierzchnia z kostki brukowej betonowej na zjazdach nawierzchnia z bruku kamiennego na zjazdach krawężd pobocza z kruszywa łamanego krawężnik betonowy 15x30 cm (wystający/obniżony) 10 drzewa do wycięcia ISTNIEJĄCE: granice ewidencyjne działek 23 numery działek krawężd nawierzchni asfaltowej/poboczy				Legenda Projektowa: stapro Rafoł Strugiński, ul. Berezynska 24 lok. 3 03-904 Warszawa tel. kom. 0 691 863 723				Investor: Gmina Sochaczew 96-500 Sochaczew ul. Warszawska 115				Investor: Gmina Sochaczew 96-500 Sochaczew ul. Warszawska 115				Nazwa opracowania: MATERIAŁY DO ZGŁOSZENIA ROBÓT				Zamierzane budowlane: PRZEBUDOWA DROGI GMINNEJ W MIEJSCOWOŚCIACH JANÓWEK DURANOWSKI, ANDRZEJÓW DURANOWSKI, DURANÓW, SIELCE				Brzoza: DROGOWA				Tytuł rysunku: PROJEKT ZAGOSPODAROWANIA TERENU				<table><tr><td>Stanowisko</td><td colspan="3">Inny i nazwisko</td><td colspan="3">Uprawnienia</td><td colspan="3">Podpis</td></tr><tr><td>Projektant</td><td colspan="3">mgr inż. Rafoł Strugiński</td><td colspan="3">MAZ/0243/P/000/09</td><td colspan="3"></td></tr><tr><td>Format:</td><td>Data:</td><td>Skala:</td><td colspan="2">Nr rysunku:</td><td colspan="2"></td><td colspan="2">Nr arkusza:</td><td colspan="2"></td></tr><tr><td>297x610</td><td>09 - 2015</td><td>1:1000</td><td colspan="2">2</td><td colspan="2"></td><td colspan="2">5, 6</td><td colspan="2"></td></tr></table>				Stanowisko	Inny i nazwisko			Uprawnienia			Podpis			Projektant	mgr inż. Rafoł Strugiński			MAZ/0243/P/000/09						Format:	Data:	Skala:	Nr rysunku:				Nr arkusza:				297x610	09 - 2015	1:1000	2				5, 6			
Stanowisko	Inny i nazwisko			Uprawnienia			Podpis	
Projektant	mgr inż. Rafoł Strugiński			MAZ/0243/P/000/09	
Format:	Data:	Skala:	Nr rysunku:				Nr arkusza:	
297x610	09 - 2015	1:1000	2				5, 6	