


Układ arkuszy

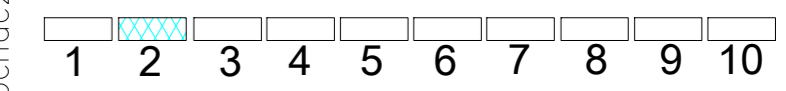

OZNACZENIA

-  D-1 Proj. Oznakowanie pionowe projektowane
-  D-6 Istn. Oznakowanie pionowe istniejące
-  A-7 Usuw. Oznakowanie pionowe do usunięcia
-  P-1e 13.21 Oznakowanie poziome projektowane
-  Oznakowanie poziome istniejące
-  Wyspy azylu dla pieszych -tworzywo sztuczne lub kostka
-  Kilometraż drogi
-  km 0+075 Kilometraż znaków pionowych
-  Bariera drogowa U-12a
-  Projektowany krawężnik drogowy 15x30cm
-  Projektowany krawężnik drogowy „wtopiony” 15x30cm
-  Projektowany chodnik dla pieszych
-  Projektowane poszerzenie jezdni asfaltowej
-  Projektowane płytki z „wypustkami”
-  Granice administracyjne gmin

Jednostka projektowa		TECH-INSTAL 96-512 Młodzieszyn, ul. Wyszogrodzka 86		
Temat:		Projekt stałej organizacji ruchu		Faza: P.T.
Treść rys:		Schemat oznakowania		
Adres:		Rozłazłów, Altanka, Gawłów, gm. Sochaczew droga gminna nr 380702W, km 0+000 do km 2+325		Data: Czerwiec 2020r
Inwestor:		Gmina Sochaczew 96-500 Sochaczew, ul. Warszawska 115		Skala: 1:500
Opracował:		Sławomir Dragański		Nr rysunku: 2

Gmina Młodzieszyn