




PRZEKRÓJ A-A

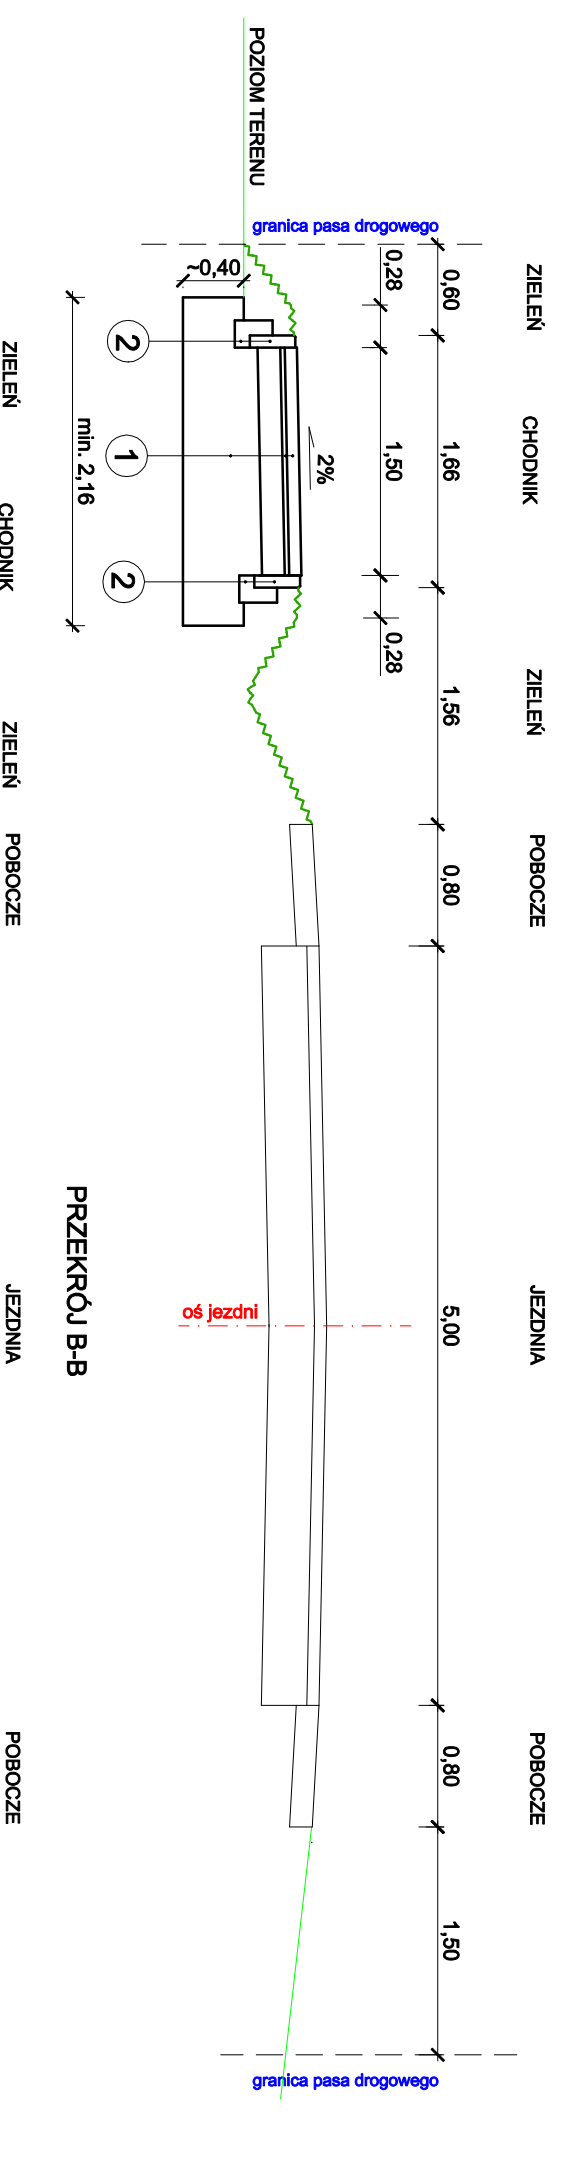


PRZEKRÓJ B-B

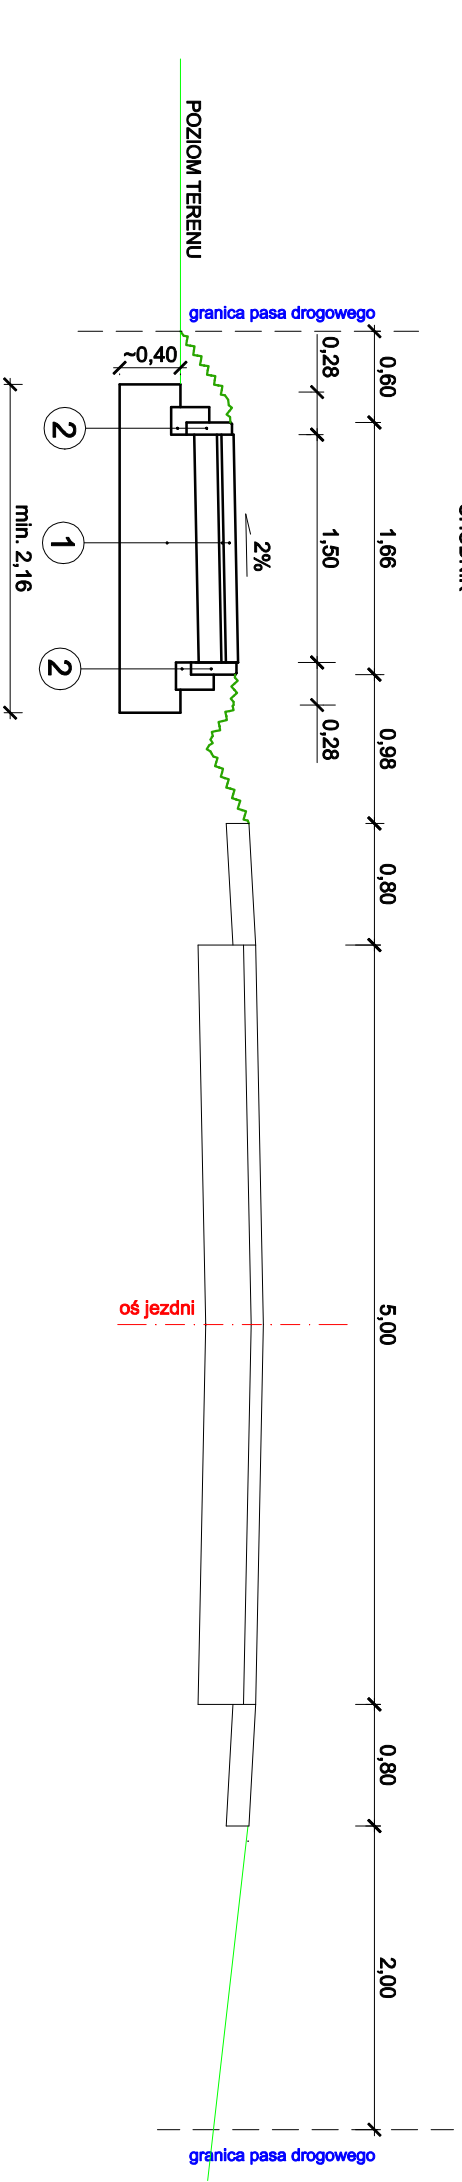


PRZEKRÓJ C-C

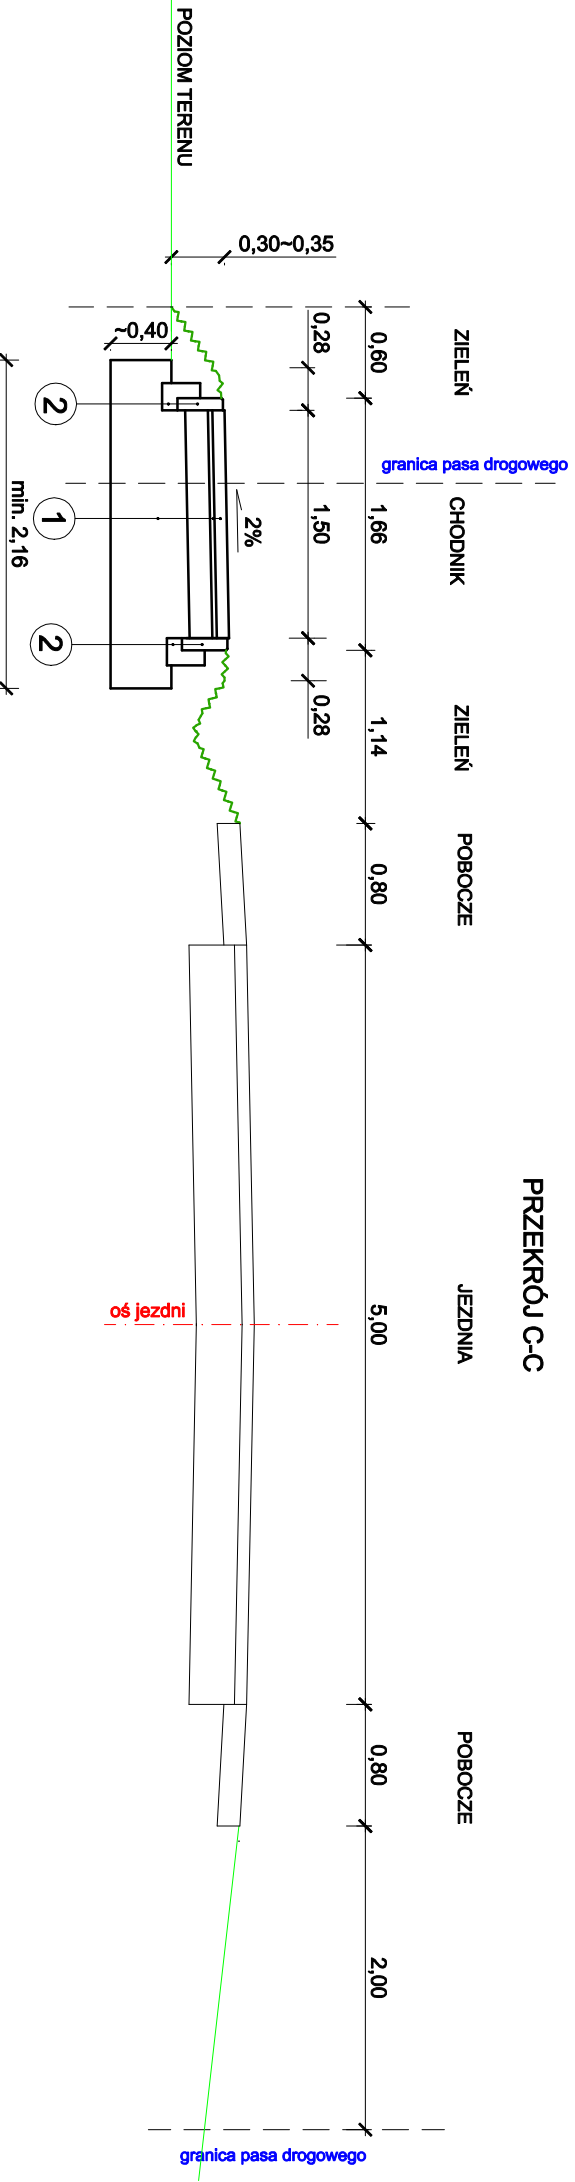


PRZEKRÓJ D-D

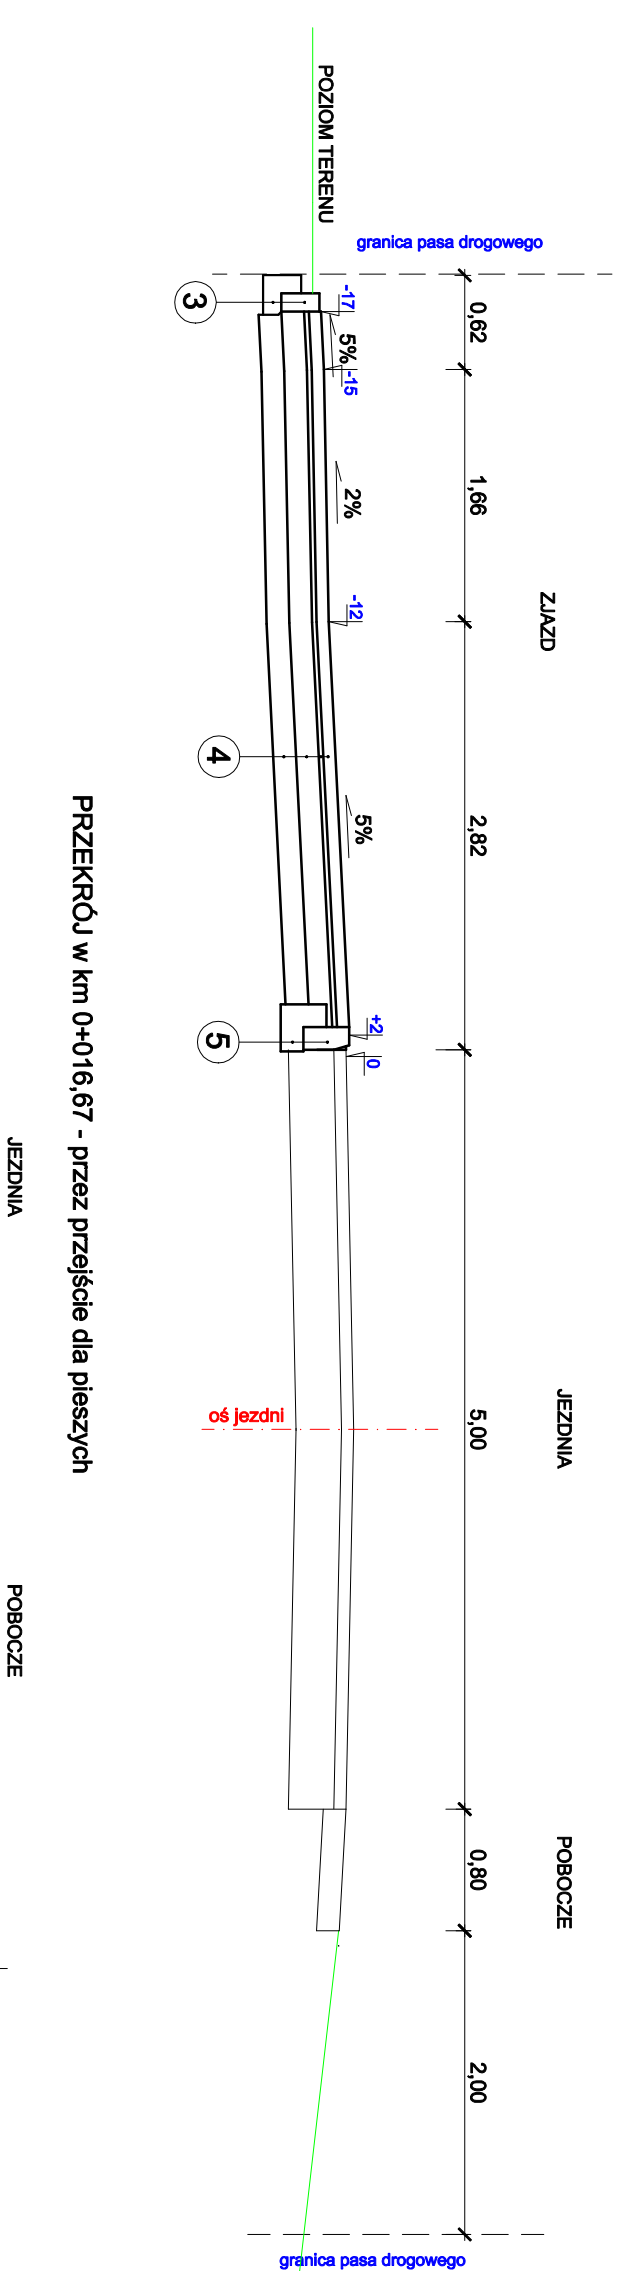

PRZEKRÓJ w km 0+016,67 - przez przejście dla pieszych

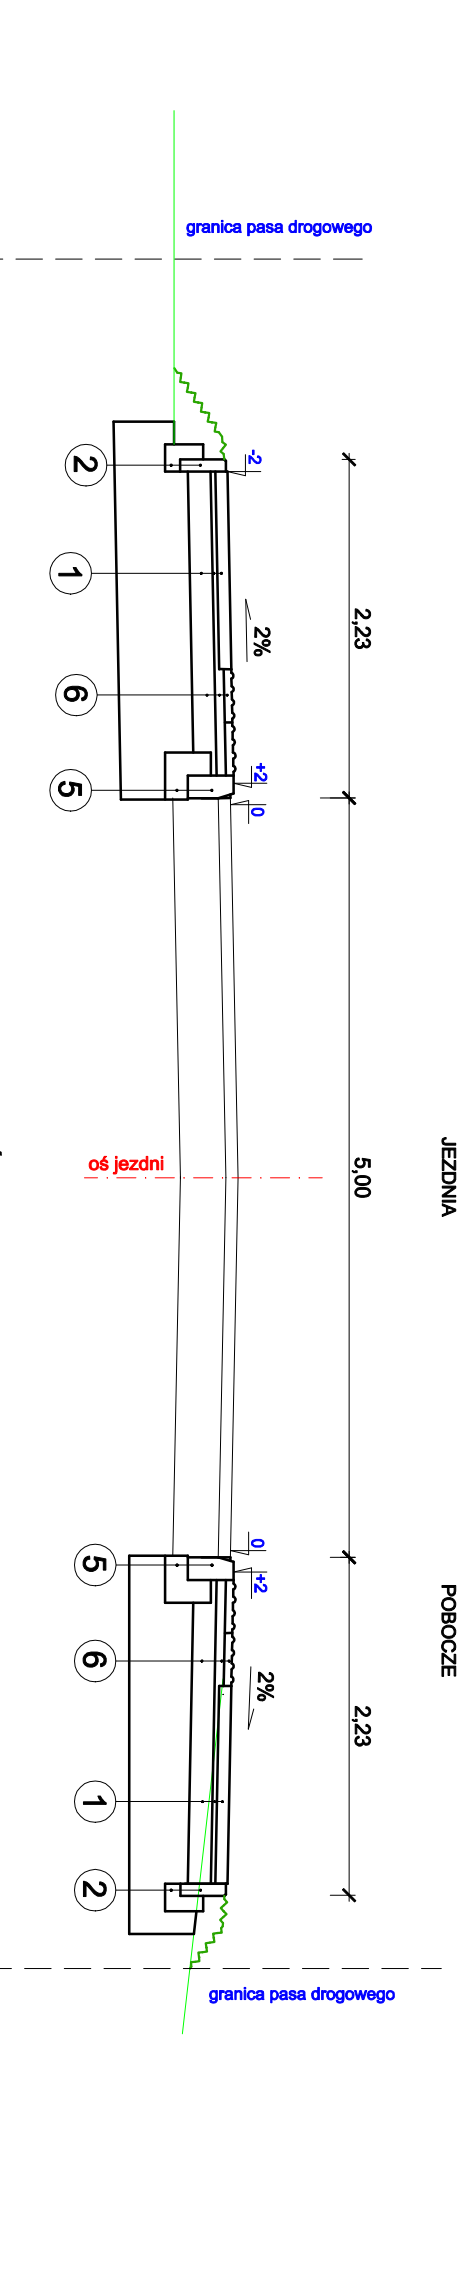

PRZEKRÓJ E-E

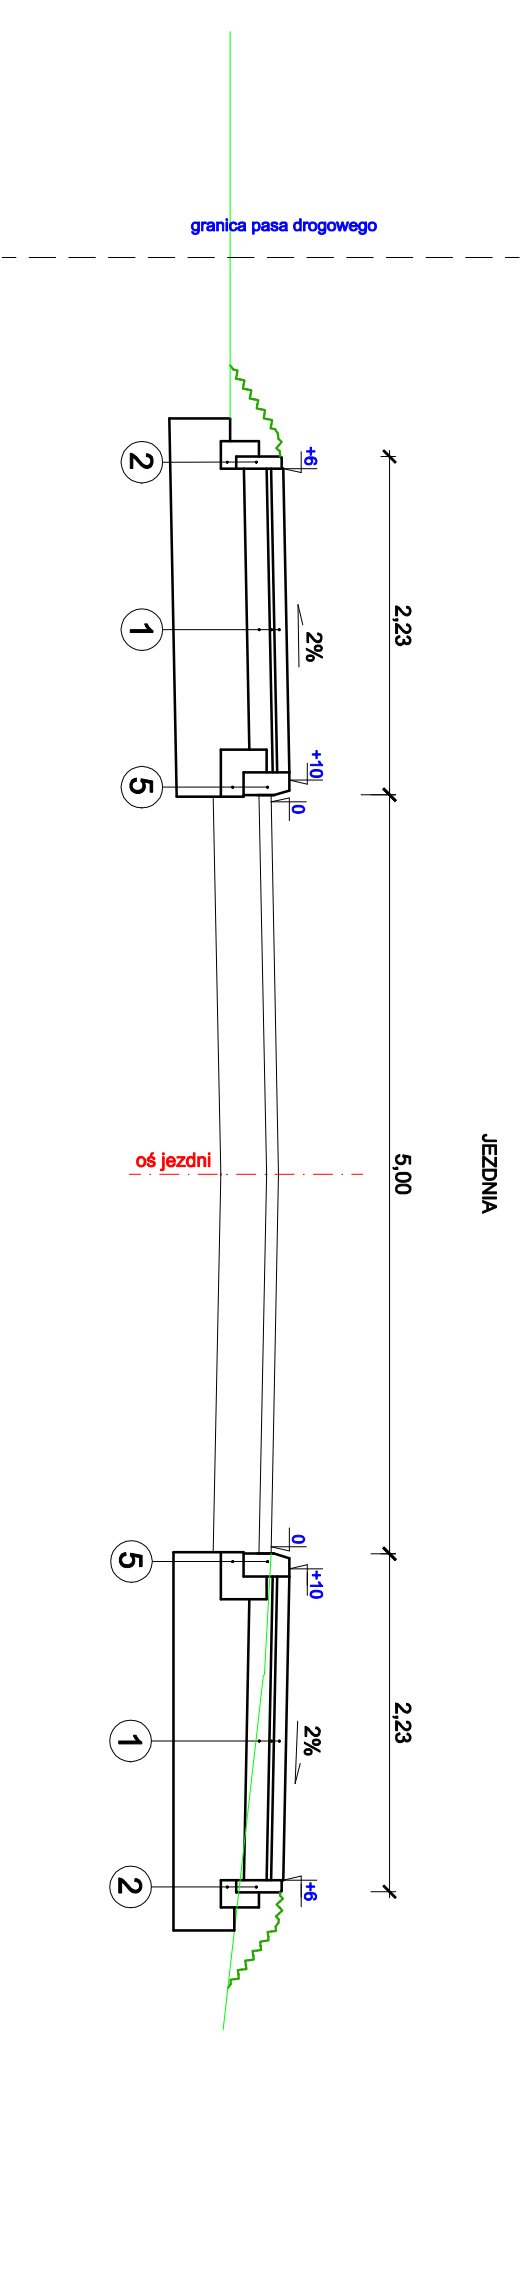

- 1 KOSTKA BRUKOWA BET., SZARA, - 8 cm
- PODSYPKA CEM.-PIASKOWA - 3 cm
- PODBUDOWA Z MIESZANKI NIEZWIĄZANEJ Z KRUSZCZYWA ŁAMANEGO 0/91,5 mm - 15 cm
- NASYP Z KRUSZCZYWA NATURALNEGO - UZUPNIENIE PO ODHUMIDYSOWANIU - 40 - 50 cm

- 2 OBRZEŻE BETONOWE 8 cm x 30 cm
- ŁAWA Z OPOREM Z BETONU C12/15 - 12 cm

- 3 OPORNIK BETONOWY 12 x 25 cm
- ŁAWA Z OPOREM Z BETONU C12/15 - 15 cm

- 4 KOSTKA BRUKOWA BET., KOLOROWA - 8 cm
- PODSYPKA CEM.-PIASKOWA - 3 cm
- PODBUDOWA Z MIESZANKI NIEZWIĄZANEJ Z KRUSZCZYWA ŁAMANEGO STABILIZOWANEGO MECHANICZNIE - 15 cm
- ULERSZONE - PODCIEŻE Z MIESZANKI ZWIĄZANEJ CEMENTEM C12/2 - 15 cm

- 5 KRAMIEŻNIK BETONOWY 15 x 30 cm
- ŁAWA Z OPOREM Z BETONU C12/15 - 15 cm

- 6 PŁYTKA DOTYKOWA - ZOKŁTA 35x25 cm - 5 cm
- PODSYPKA CEM.-PIASKOWA - 6 cm
- PODBUDOWA Z MIESZANKI NIEZWIĄZANEJ Z KRUSZCZYWA ŁAMANEGO 0/91,5 mm - 15 cm
- NASYP Z KRUSZCZYWA NATURALNEGO - UZUPNIENIE PO ODHUMIDYSOWANIU - 40 - 50 cm

Investor:
Gmina Sochaczew
96-500 Sochaczew
ul. Warszawska 115

Architektura Projektowa:
stapro
Rafał Strugiński
ul. Berezyńska 24 lok. 3
03-904 Warszawa
tel. kom. 0 691 863 723

Zamierzenie budowlane:
BUDOWA CHODNIKA W PASIE DRÓGI GMINNEJ W MIEJSCOWOŚCI ROZLAZŁÓW

Brandaż:
DROGOWA

Dział rysunku: PRZEKROJE POPRZECZNE			
Strononkło	Imię i nazwisko	Upoważnienie	Podpis
Projektant:	mgr inż. Rafał Strugiński	MAZ/0243/P000/09	
Rozmiar rys.:	Data:	Skala:	Nr arkusza:
297x740	11-2019	1:50	2
			1