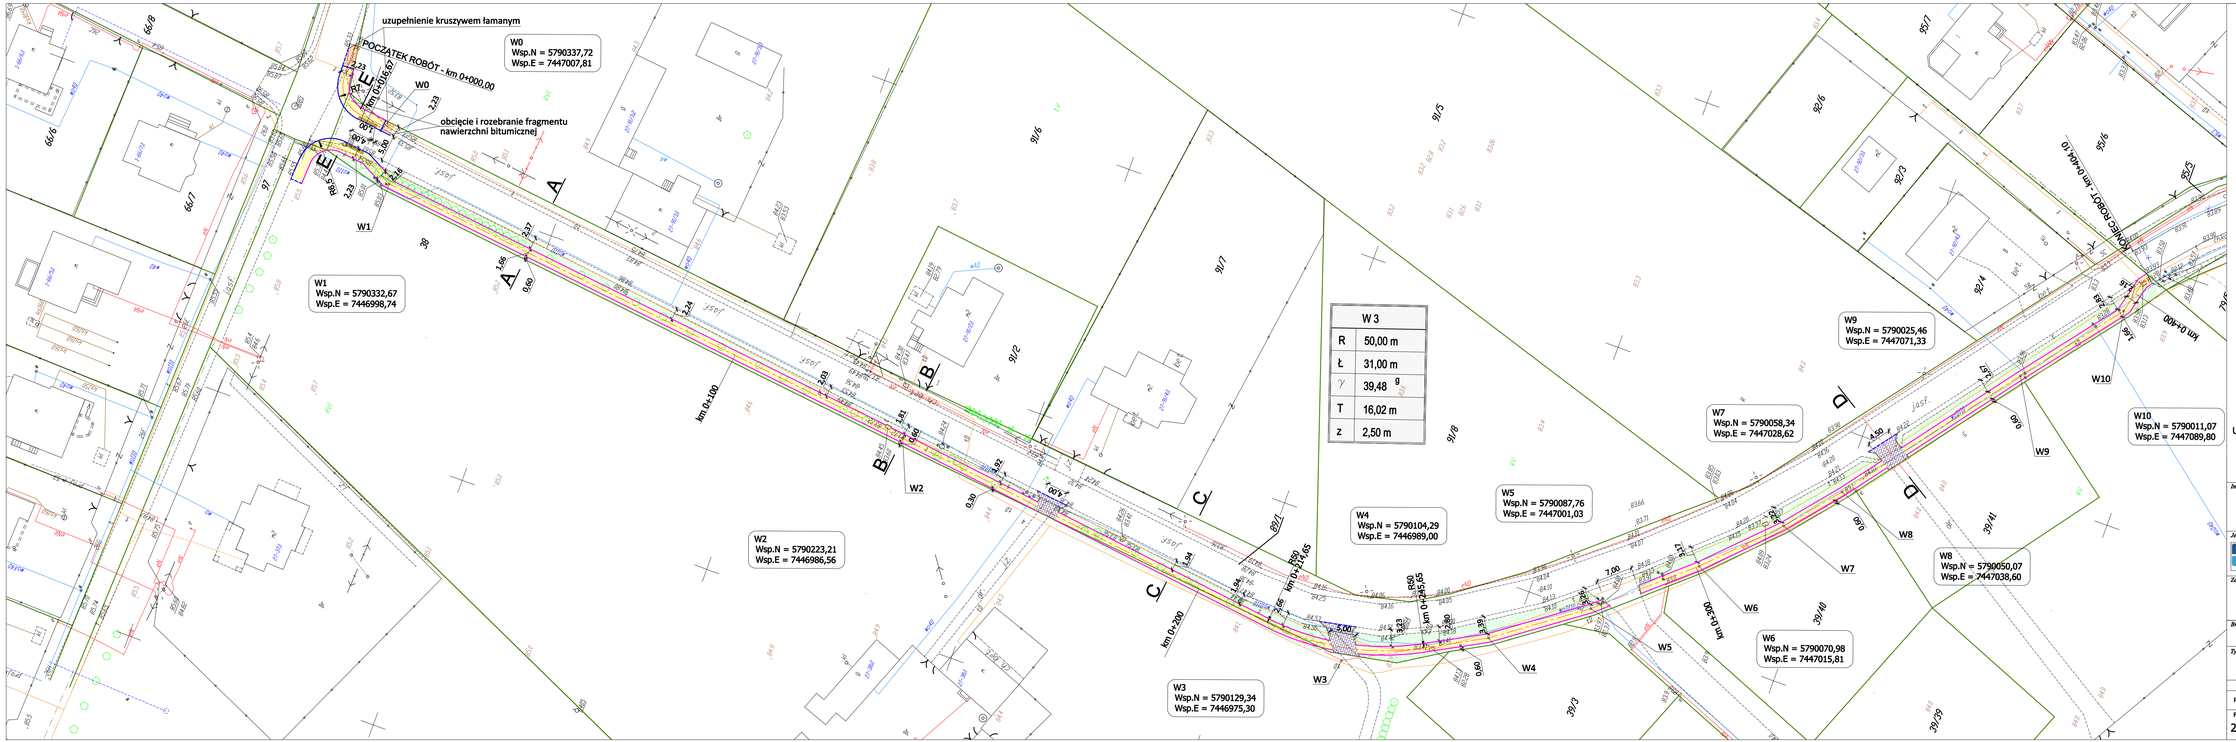

LEGENDA

PROJEKTOWANE:

- obrzeże 8x30 cm
- krawężnik 15x30 cm
- krawężnik obniżony 15x30 cm
- opornik obniżony 12x25 cm
- chodnik
- zjazdy
- zieleń

ISTNIEJĄCE:

- granice ewidencyjne działek
- 23 numery działek
- krawędź nawierzchni asfaltowej

Uwaga: drzewa do wycinki pokazano na planie wyrębu

Inwestor:

Gmina Sochaczew
96-500 Sochaczew
ul. Warszawska 115

Jednostka Projektowa:

stapro

Rafał Strugiński
ul. Berezyńska 24 lok. 3
03-904 Warszawa
tel. kom. 0 691 863 723

Zamierzenie budowlane:

BUDOWA CHODNIKA W PASIE DROGI GMINNEJ W MIEJSCOWOŚCI ROZLAZŁÓW

Branża:

DROGOWA

Tytuł rysunku:

PLAN SYTUACYJNO - WYSOKOŚCIOWY

Stanowisko	Imię i nazwisko	Uprawnienia	Podpis
Projektant:	mgr inż. Rafał Strugiński	MAZ/0243/POOD/09	

Format:	Data:	Skala:	Nr rysunku:	Nr arkuszu:
297x990	11-2019	1:500	1	1