
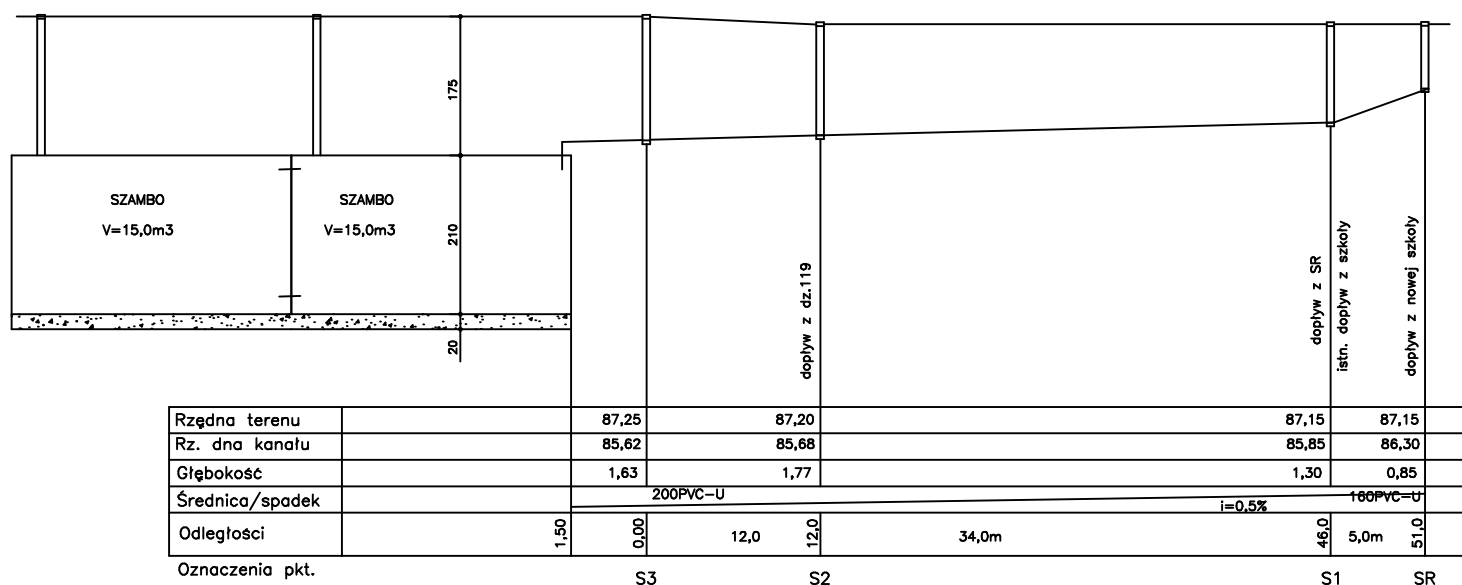


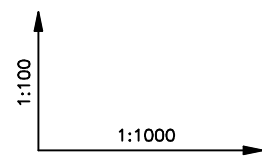

Tytuł projektu				Nr rysunku	
Rozbudowa Szkoły Podstawowej w Gawliów Gm. Sochaczew nr ewid. dz. 154.				Skala	
Tytuł rysunku				Branda	
PROFIL PODŁUŻNY KANALIZACJI SANITARNEJ				SANITARNA	
Stanowisko	Imię i nazwisko	Specjalność	Nr uprawnień	Podpis	Data
Projektant	inż. Stanisław Pawłowski	sanitarna	11/78 i 90/94 1/91 Sk - ce		12.2019r
WSZYSTKIE PRAWA ZASTRZEŻONE					