
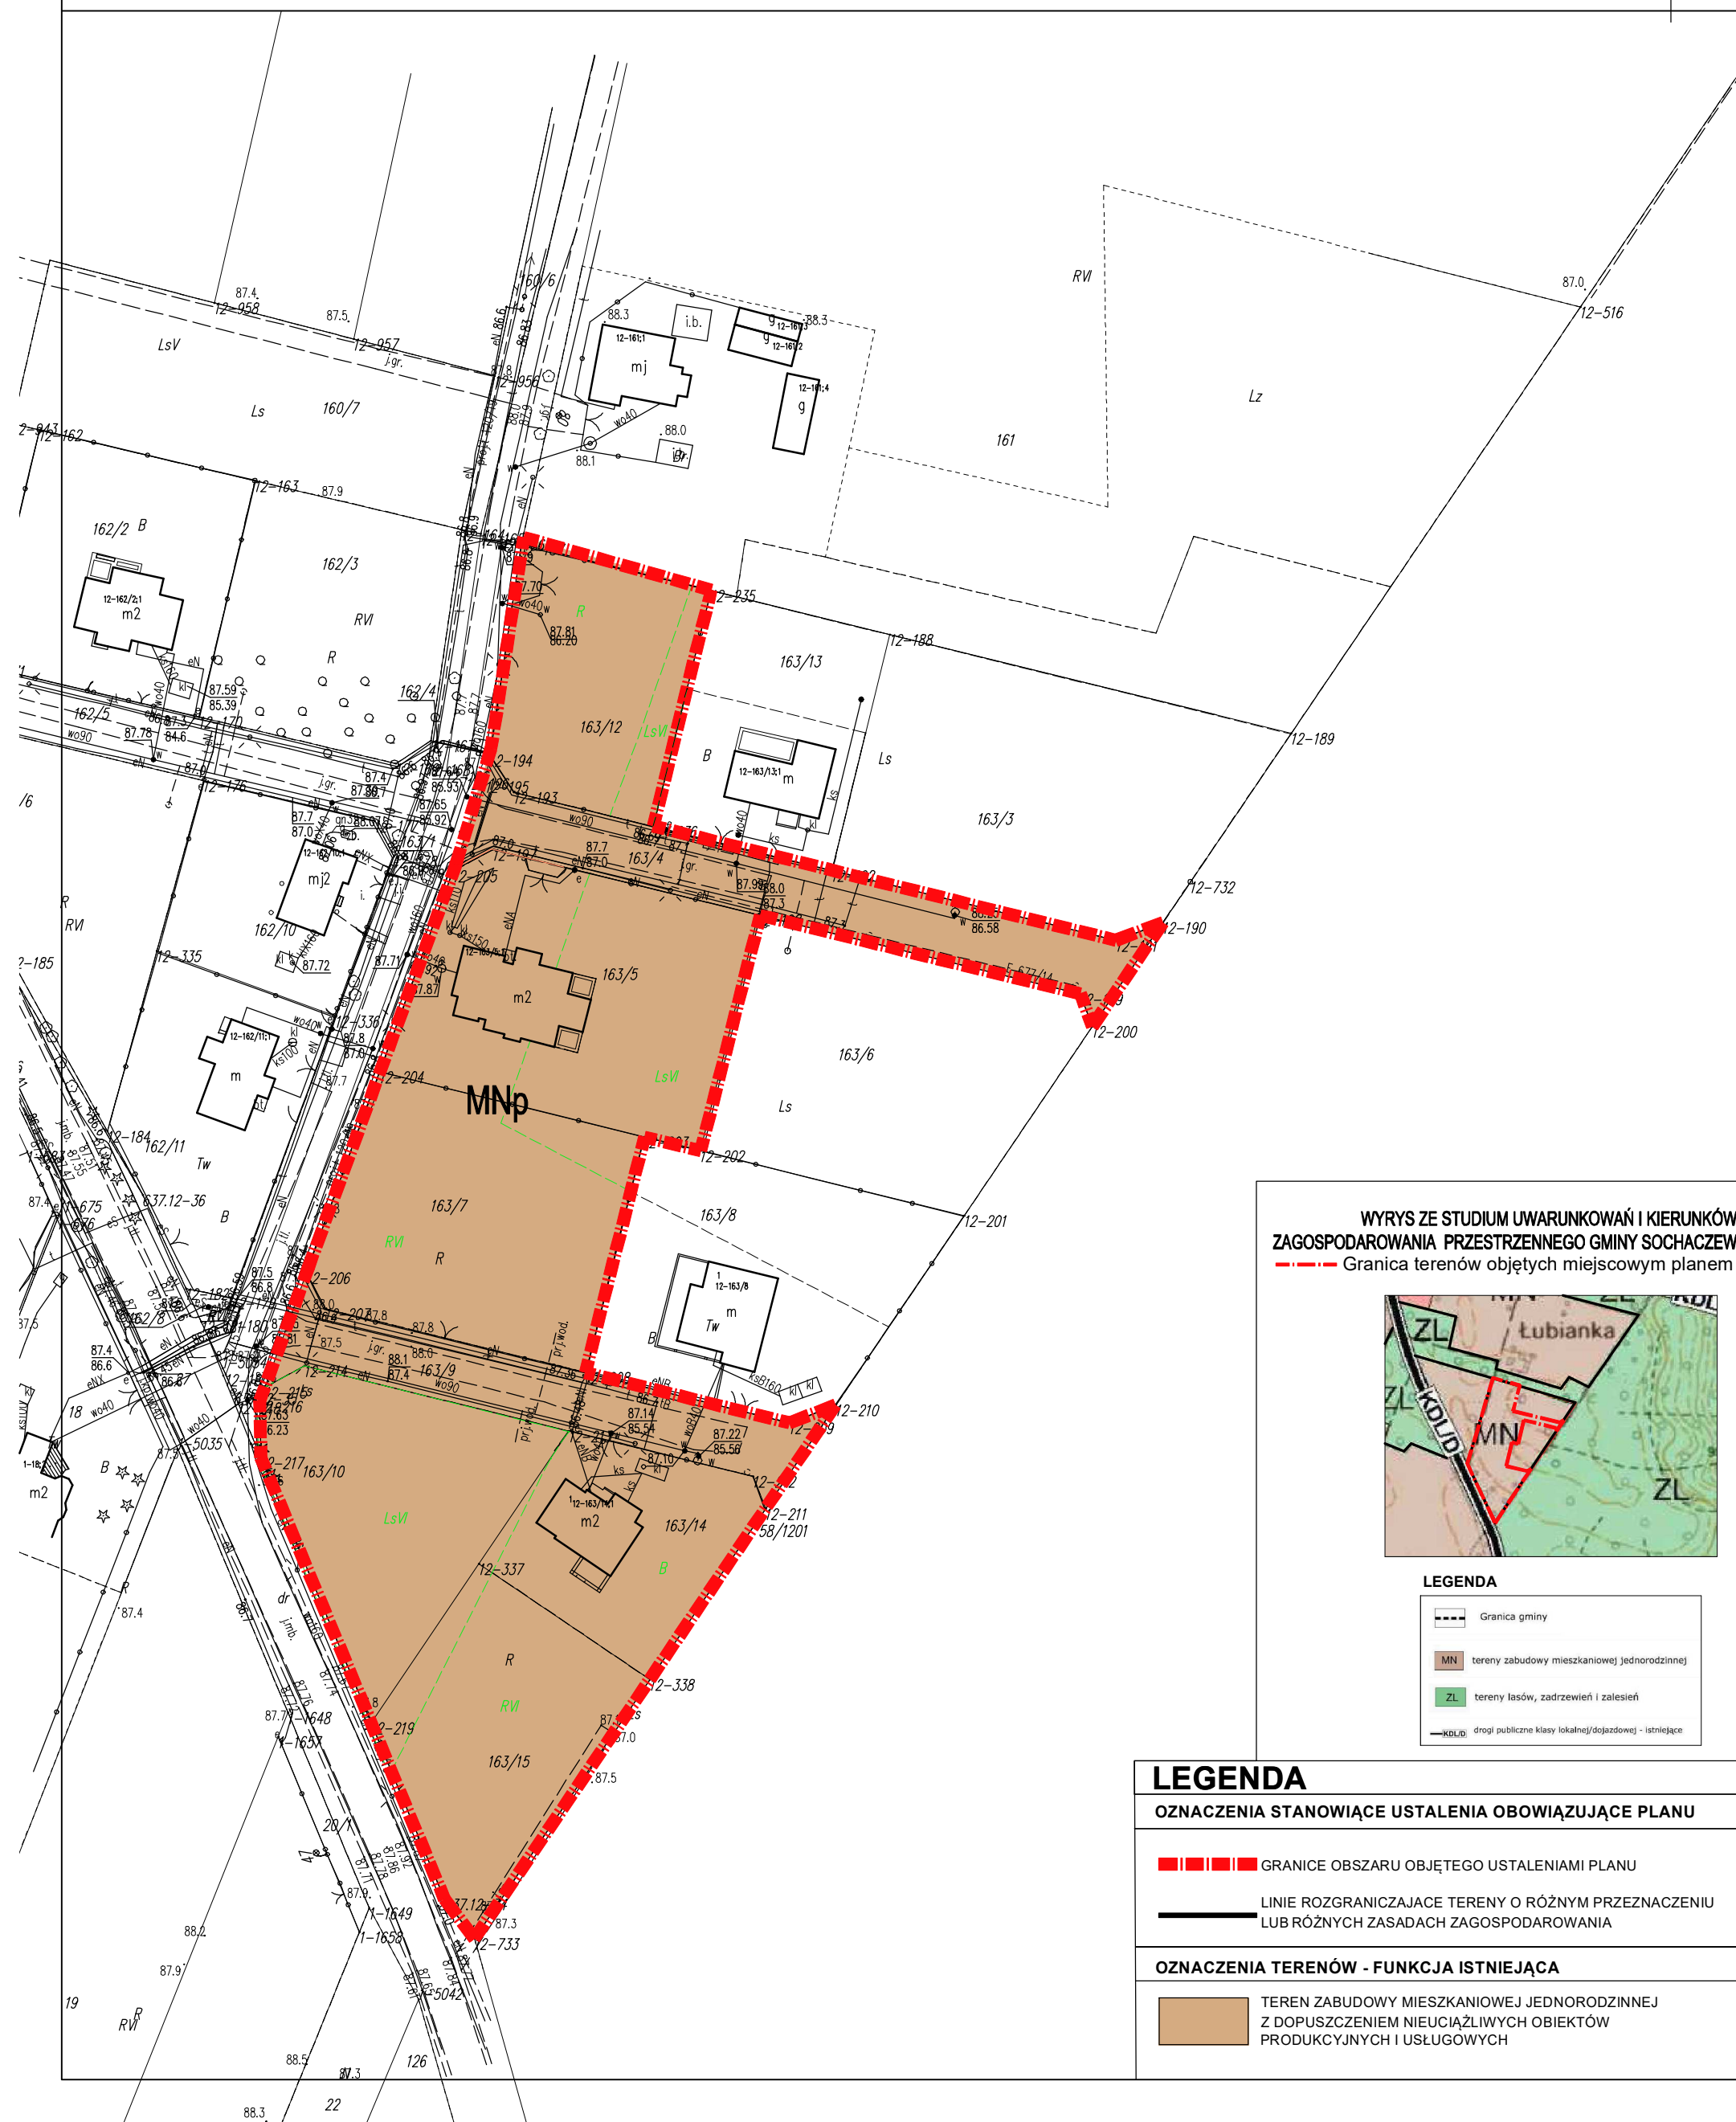


Stan rzeczywisty terenu objęty zmianą

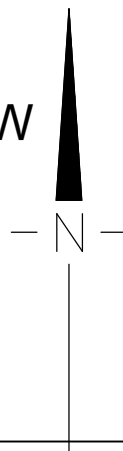

OZNACZENIA STANOWIACE USTALENIA OBOWIAZUJACE PLANU

■ ■ ■ ■ GRANICE OBSZARU OBJETEGO USTALENIAMI PLANU

— LINIE ROZGRANICZAJĄCE TERENY O RÓŻNYM PRZEZNACZENIU
LUB RÓŻNYCH ZASADACH ZAGOSPODAROWANIA

OZNACZENIA TERENÓW - FUNKCJA ISTNIEJĄCA

 TEREN ZABUDOWY MIESZKANIOWEJ JEDNORODZINNEJ
Z DOPUSZCZENIEM NIEUCIĄŻLIWYCH OBIEKTÓW
PRODUKCYJNYCH I USŁUGOWYCH