



Załącznik graficzny nr 5
do uchwały Nr
Rady Gminy Sochaczew
z dnia 21 września 2016 r.
skala 1:2000

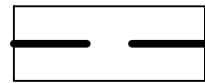

Granice obszaru objętego uchwałą

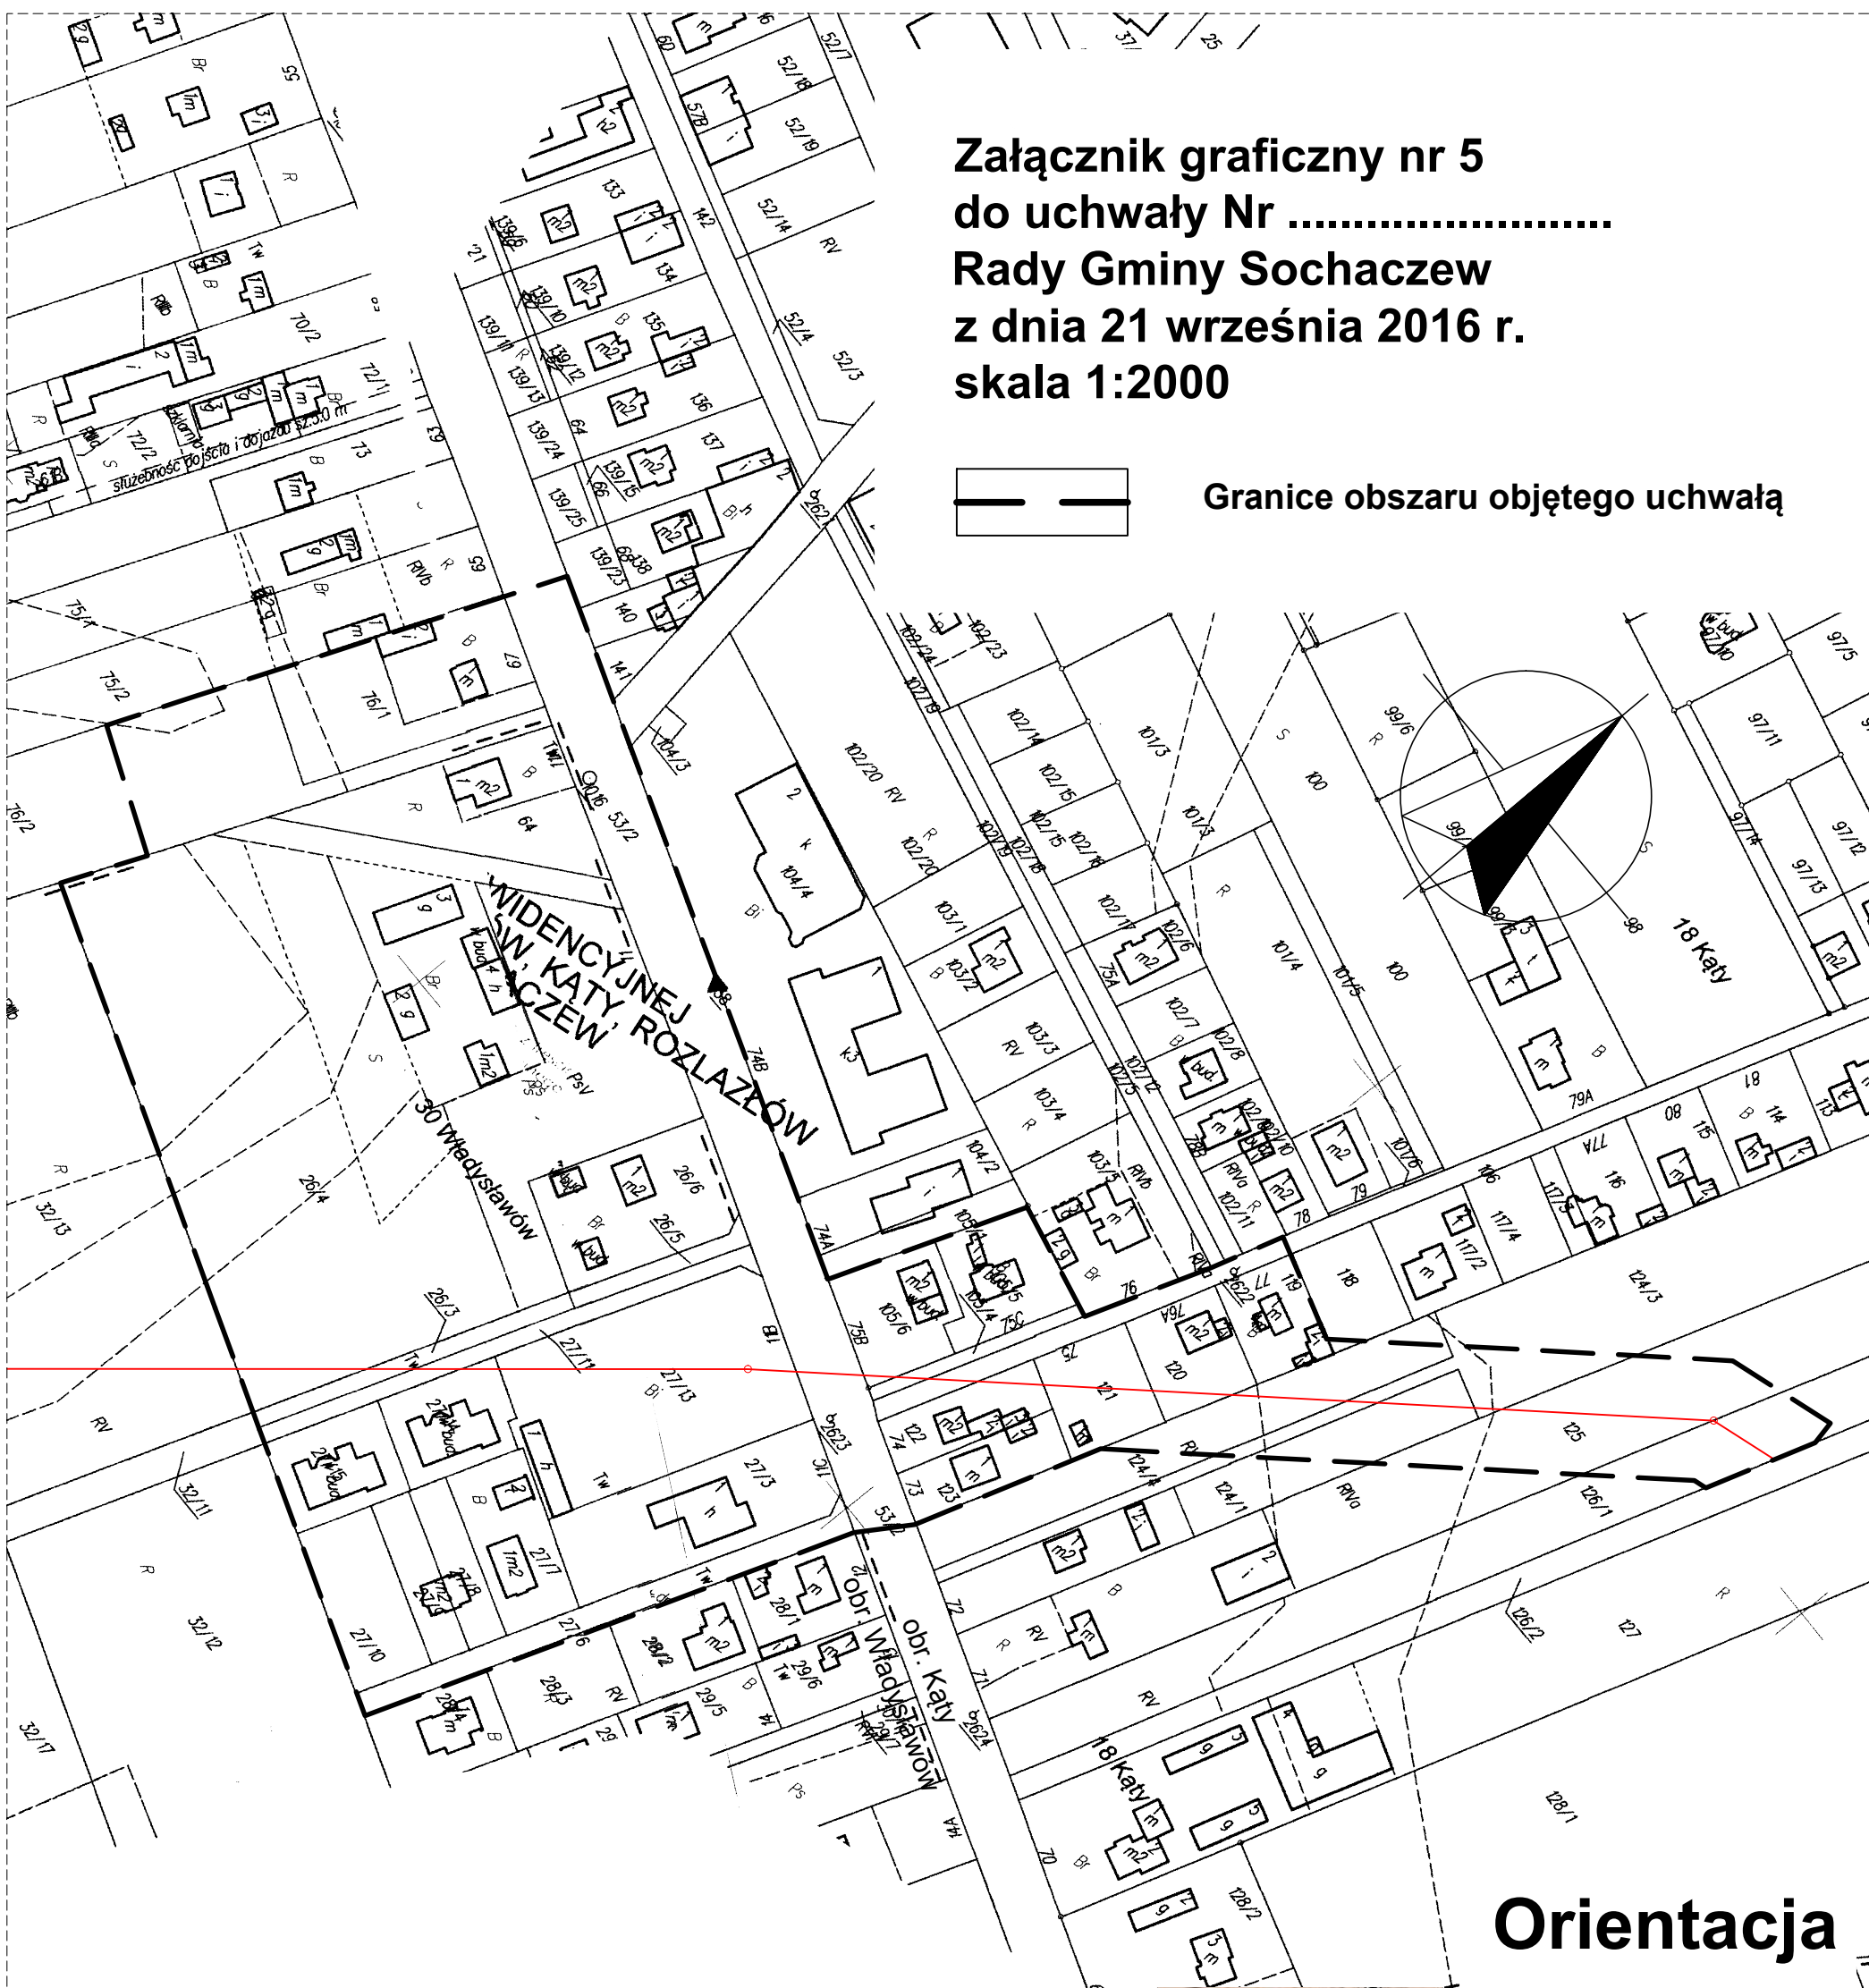

Orientacja

