


ZAŁĄCZNIK NR 1
DO UCHWAŁY NR LI/224/2017
RADY GMINY SOCHACZEW
Z DNIA 22 listopada 2017
SKALA 1:2000

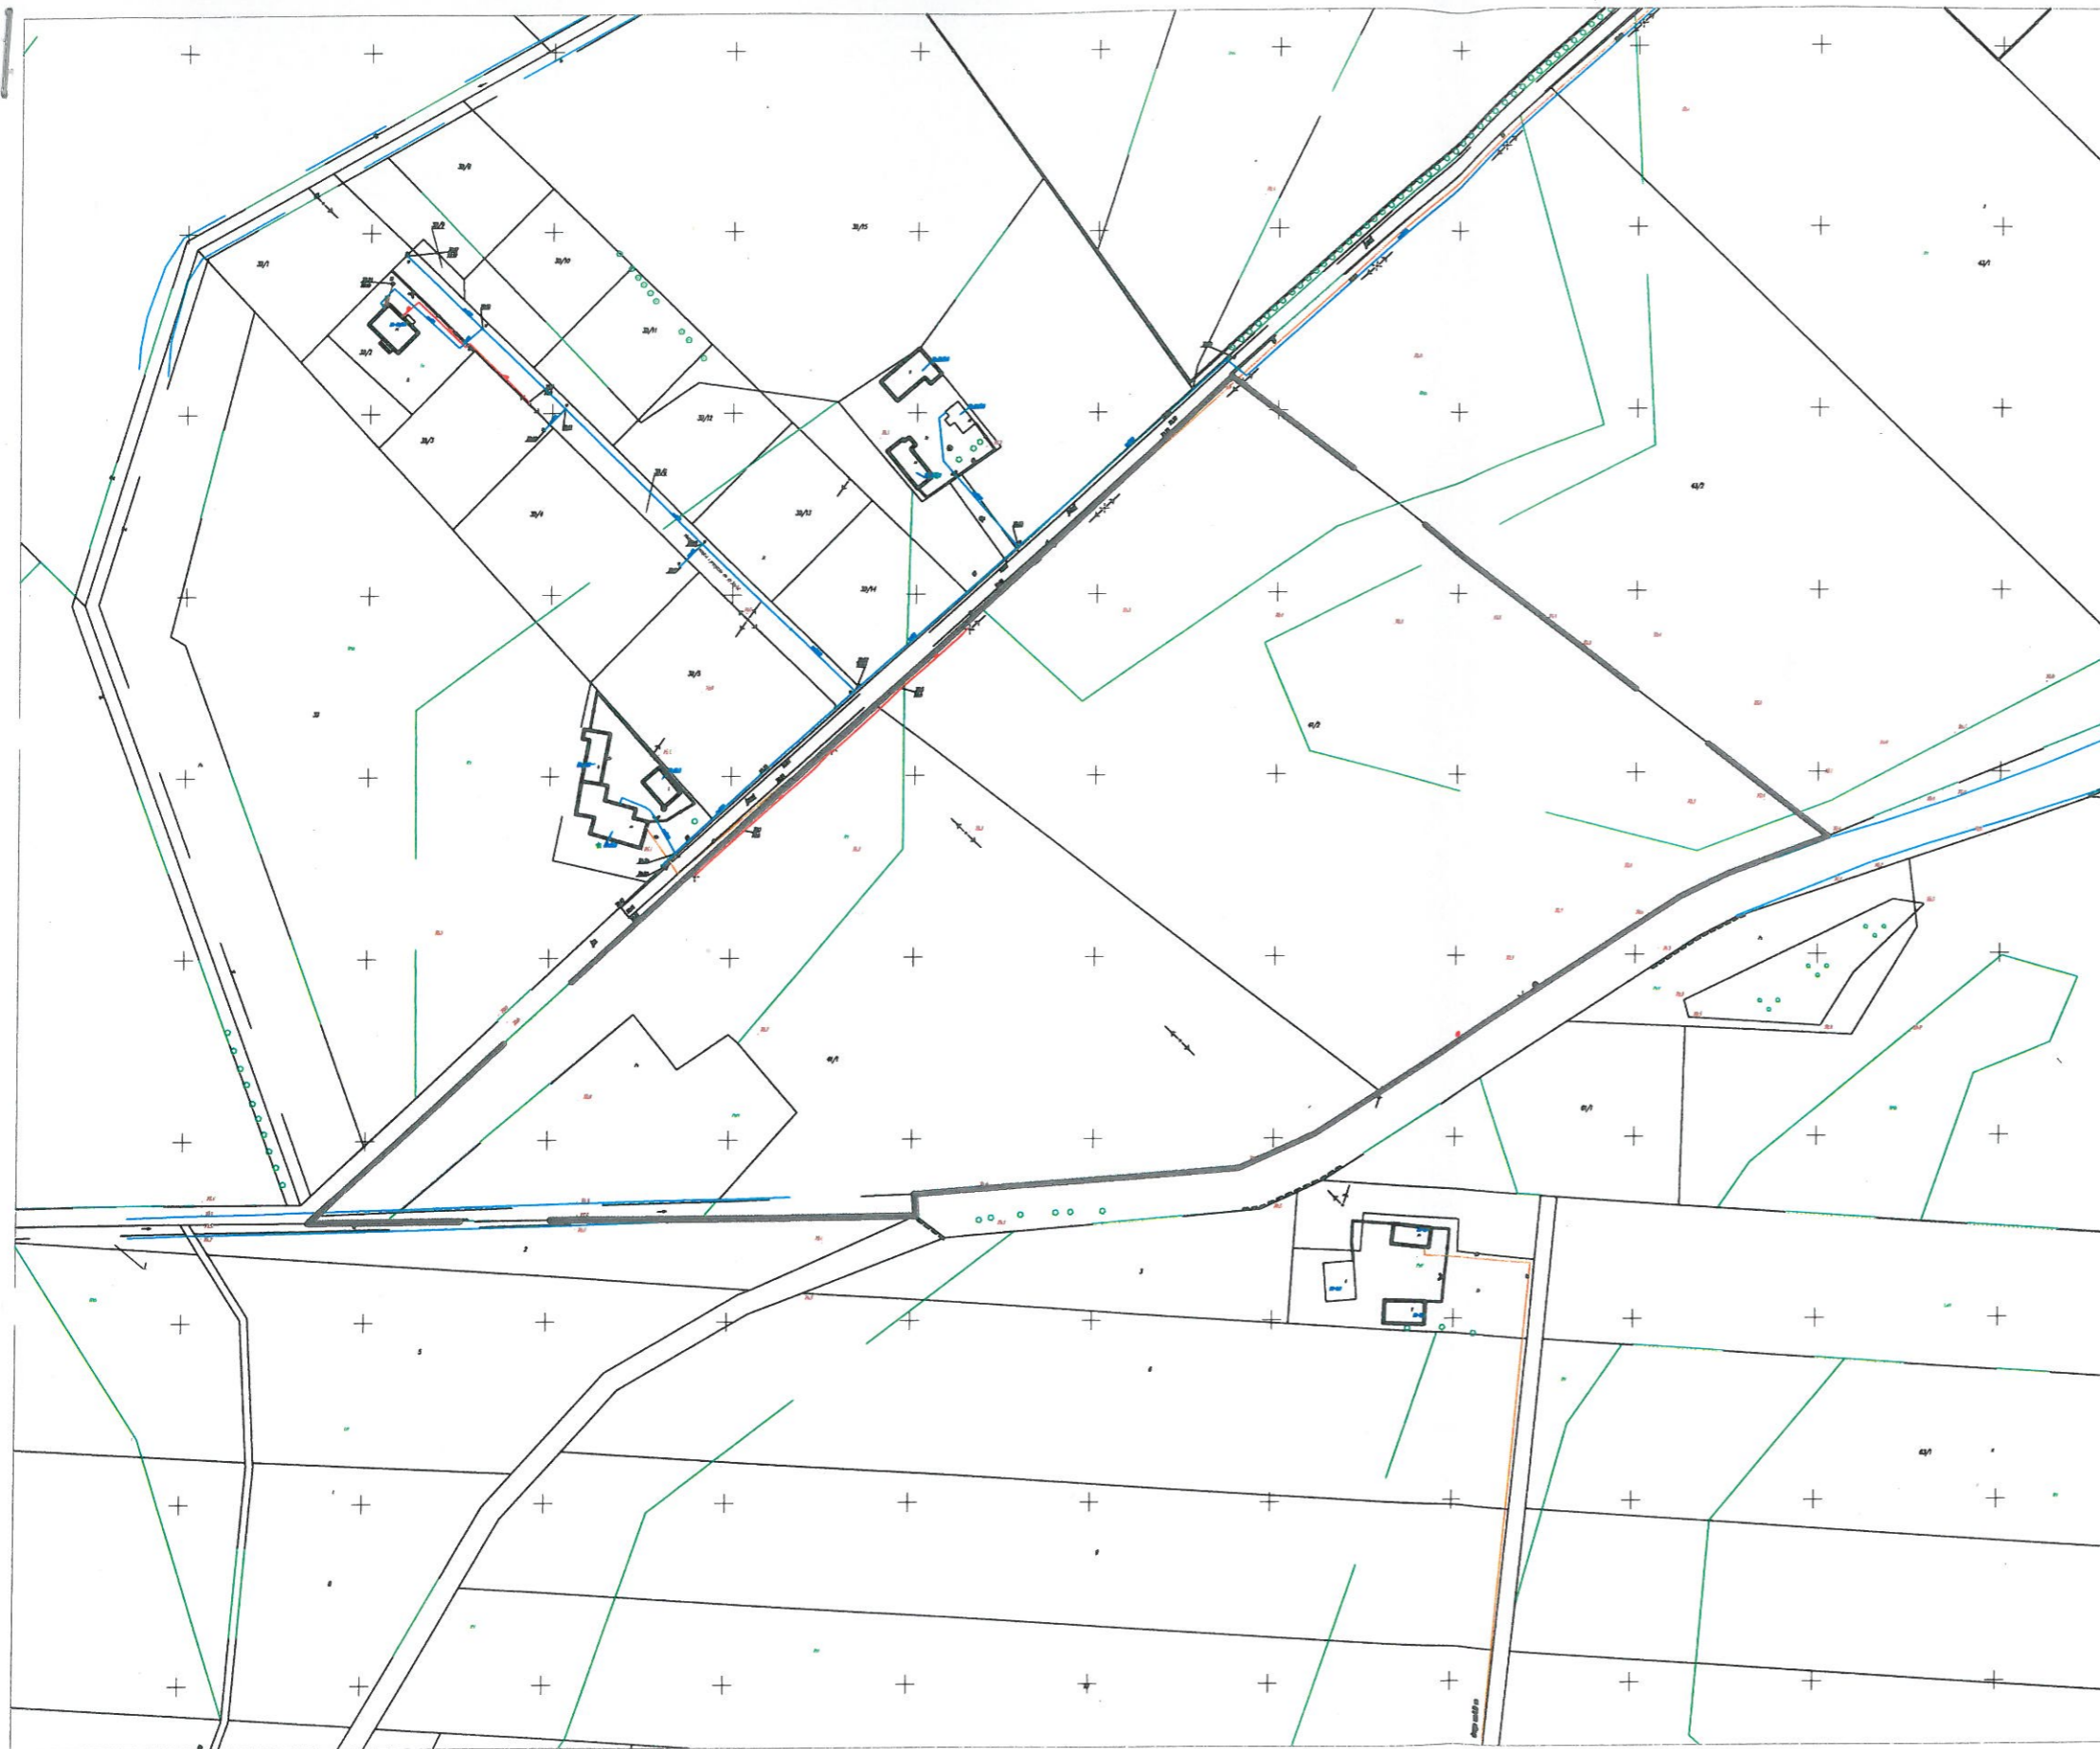

PRZEWODNICZĄCY
Rady Gminy Sochaczew

Czesław Ćwikliński

 granice obszaru objętego sporządzeniem planu