


ZALĄCZNIK NR 1  
DO UCHWAŁY NR LIV/239/2017  
RADY GMINY SOCHACZEW  
Z DNIA 27 grudnia 2017  
SKALA 1:4000

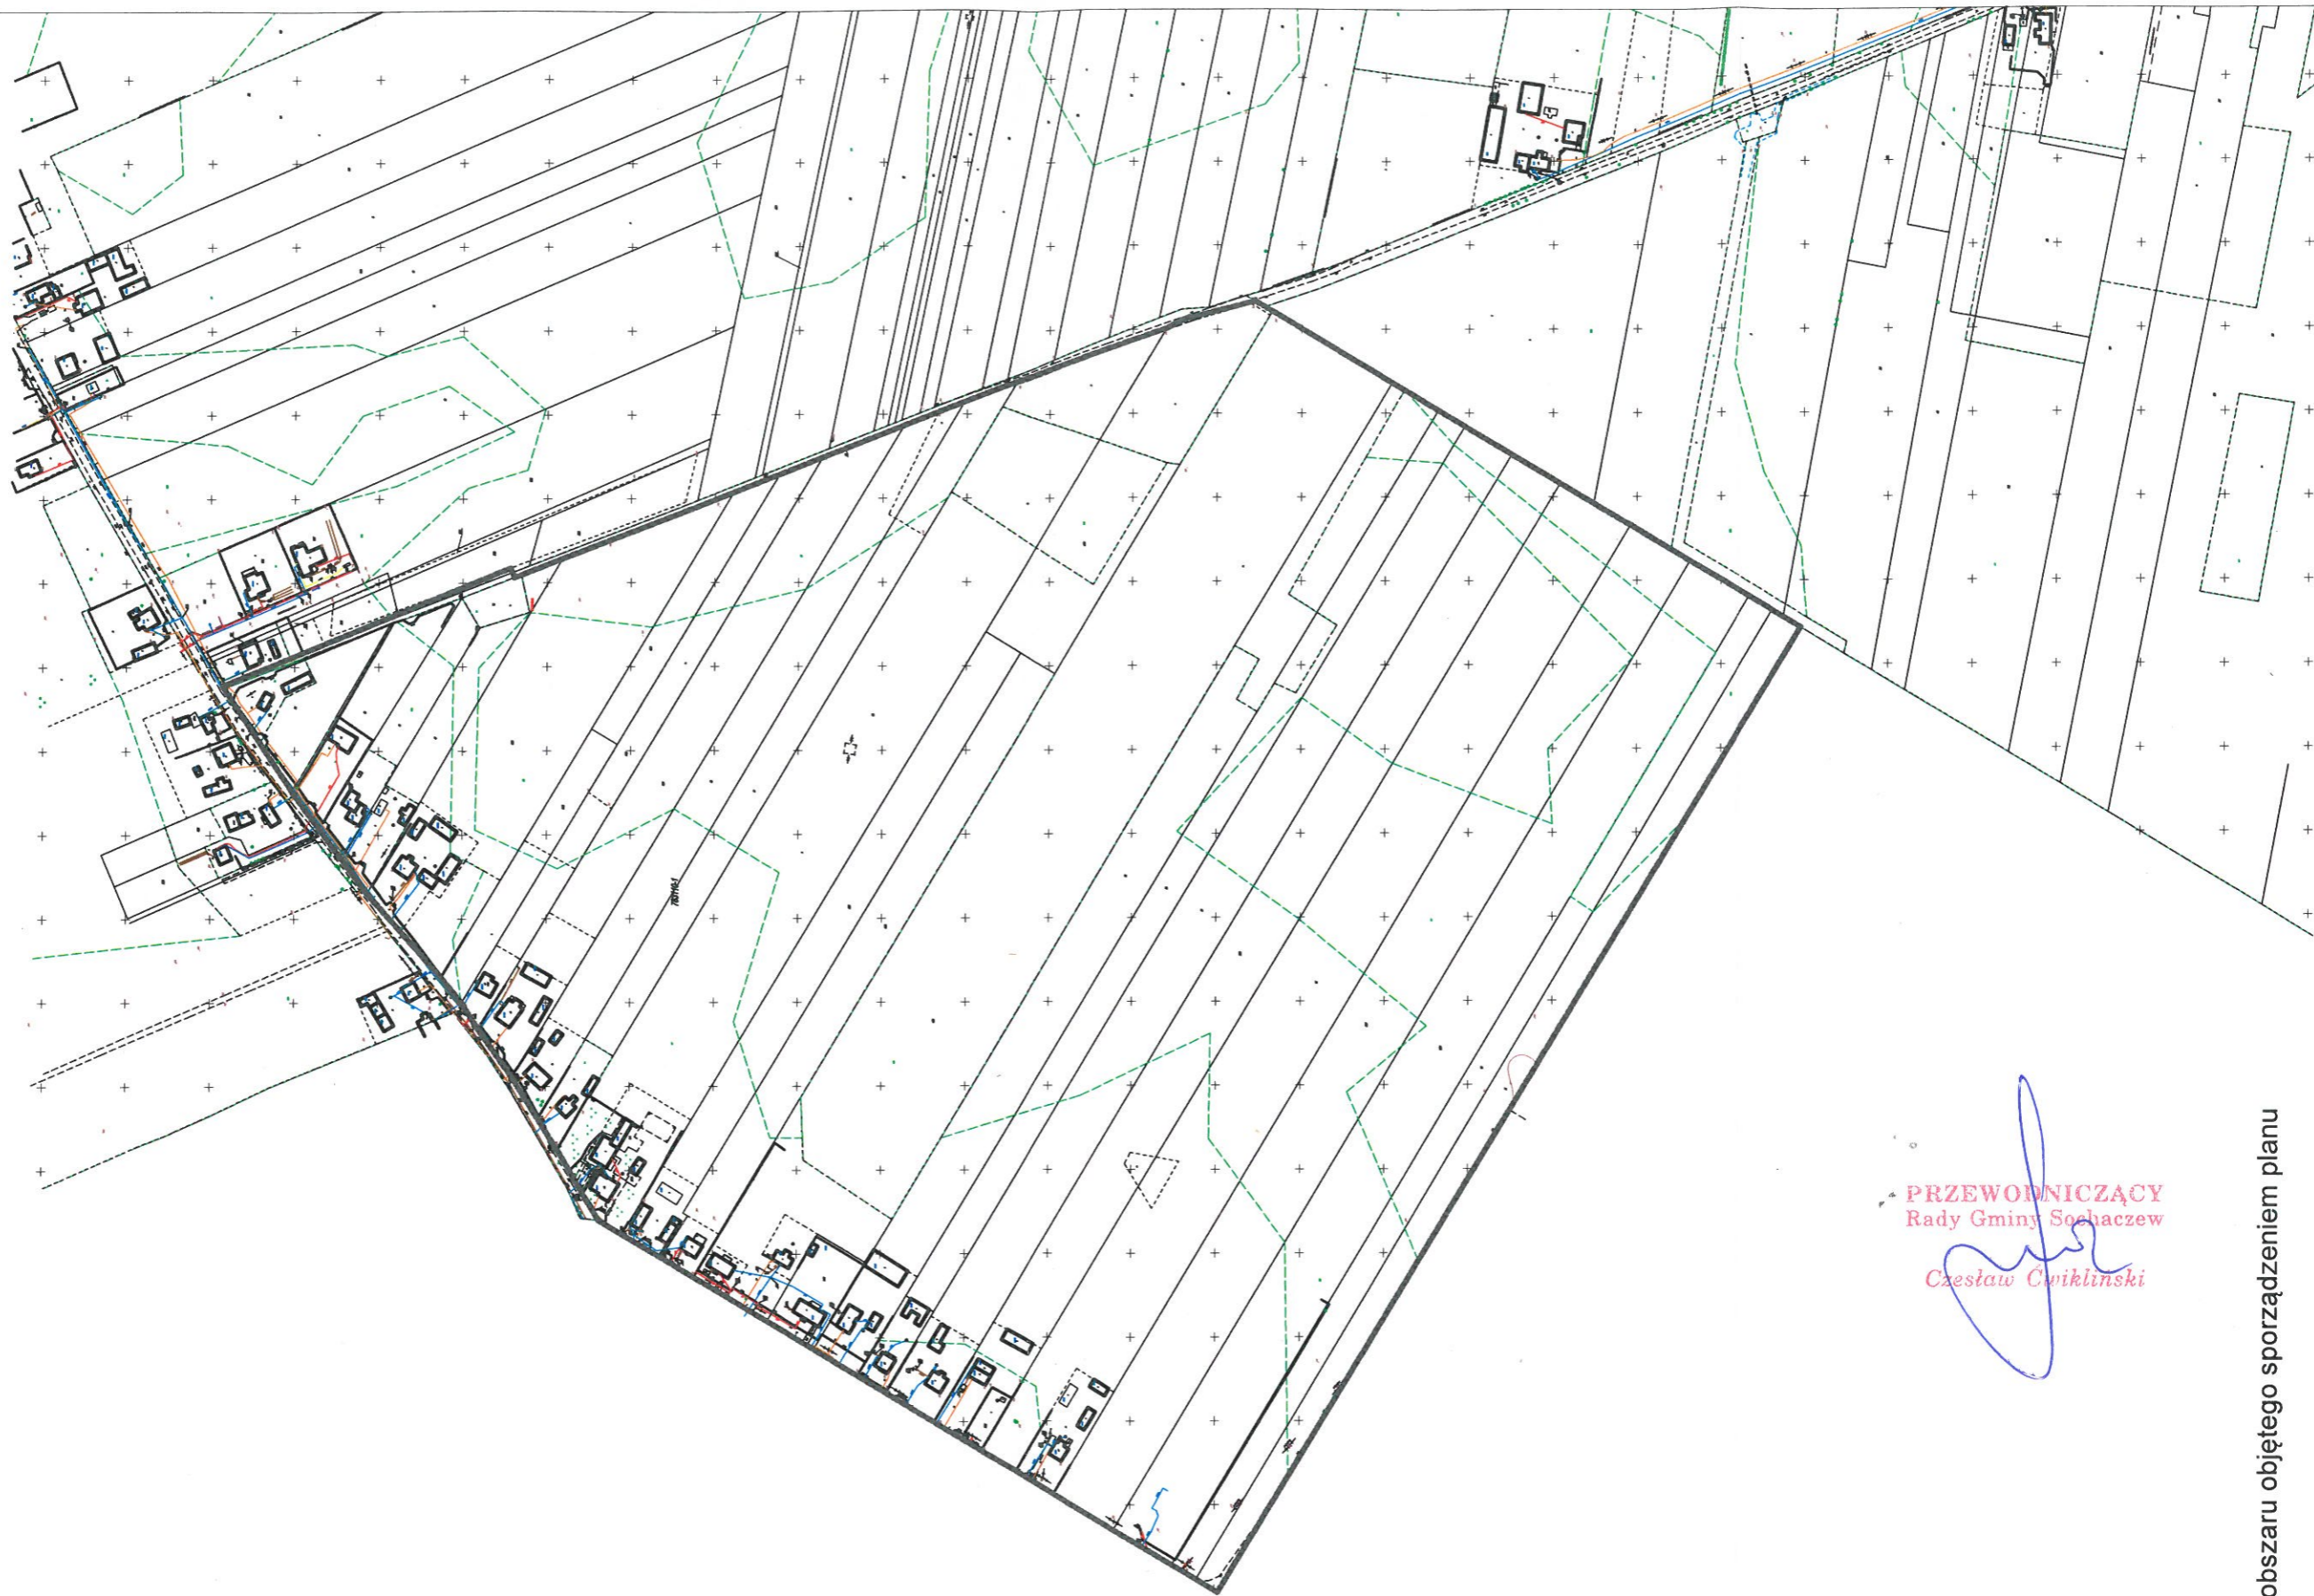

PRZEWODNICZĄCY  
Rady Gminy Sochaczew

*Czesław Cwiklinski*

— granice obszaru objętego sporządzeniem planu