

UCHWAŁA NR XXXII/154/2009

Rady Gminy Sochaczew

z dnia 8 kwietnia 2009 r.

w sprawie przystąpienia do sporządzenia miejscowego planu zagospodarowania przestrzennego gminy Sochaczew dla fragmentów wsi Bronisławy .

Na podstawie art. 14 ust. 1, 2, 3 i 4 i art. 15 ust. 2 ustawy z dnia 27 marca 2003 r. o planowaniu i zagospodarowaniu przestrzennym (Dz. U. nr 80 poz. 717, z późniejszymi zmianami), a także art. 18 ust. 2 pkt 15 ustawy z dnia 8 marca 1990 r. o samorządzie gminnym (tekst jednolity w Dz. U. z 2001 r. nr 142 poz. 1591, z późniejszymi zmianami)

Rada Gminy Sochaczew uchwala co następuje:

§ 1.

1. Postanawia się przystąpić do sporządzenia miejscowego planu zagospodarowania przestrzennego gminy Sochaczew dla terenu obejmującego fragmenty wsi **Bronisławy**.
2. Granice terenu, o którym mowa w ust. 1, pokazane są na mapie w skali 1:10 000 będącej fragmentem rysunku obowiązującego studium uwarunkowań i kierunków zagospodarowania przestrzennego gminy Sochaczew, stanowiącej **Załącznik nr 1** do niniejszej uchwały.
3. Przy sporządzaniu miejscowego planu zagospodarowania przestrzennego należy uwzględnić wymagania, o których mowa w art. 15 ust. 2 w/cyt. ustawy o planowaniu i zagospodarowaniu przestrzennym.

§ 2.

Wykonanie uchwały powierza się Wójtowi Gminy Sochaczew.


§ 3.

Uchwała wchodzi w życie z dniem podjęcia.

PRZEWODNICZĄCY
Rady Gminy Sochaczew

Czesław Świkliński

ZAŁĄCZNIK NR 1
do uchwały nr...XXXII/154/2009
Rady Gminy w Sochaczewie
z dnia ...8.kwietnia...2009...

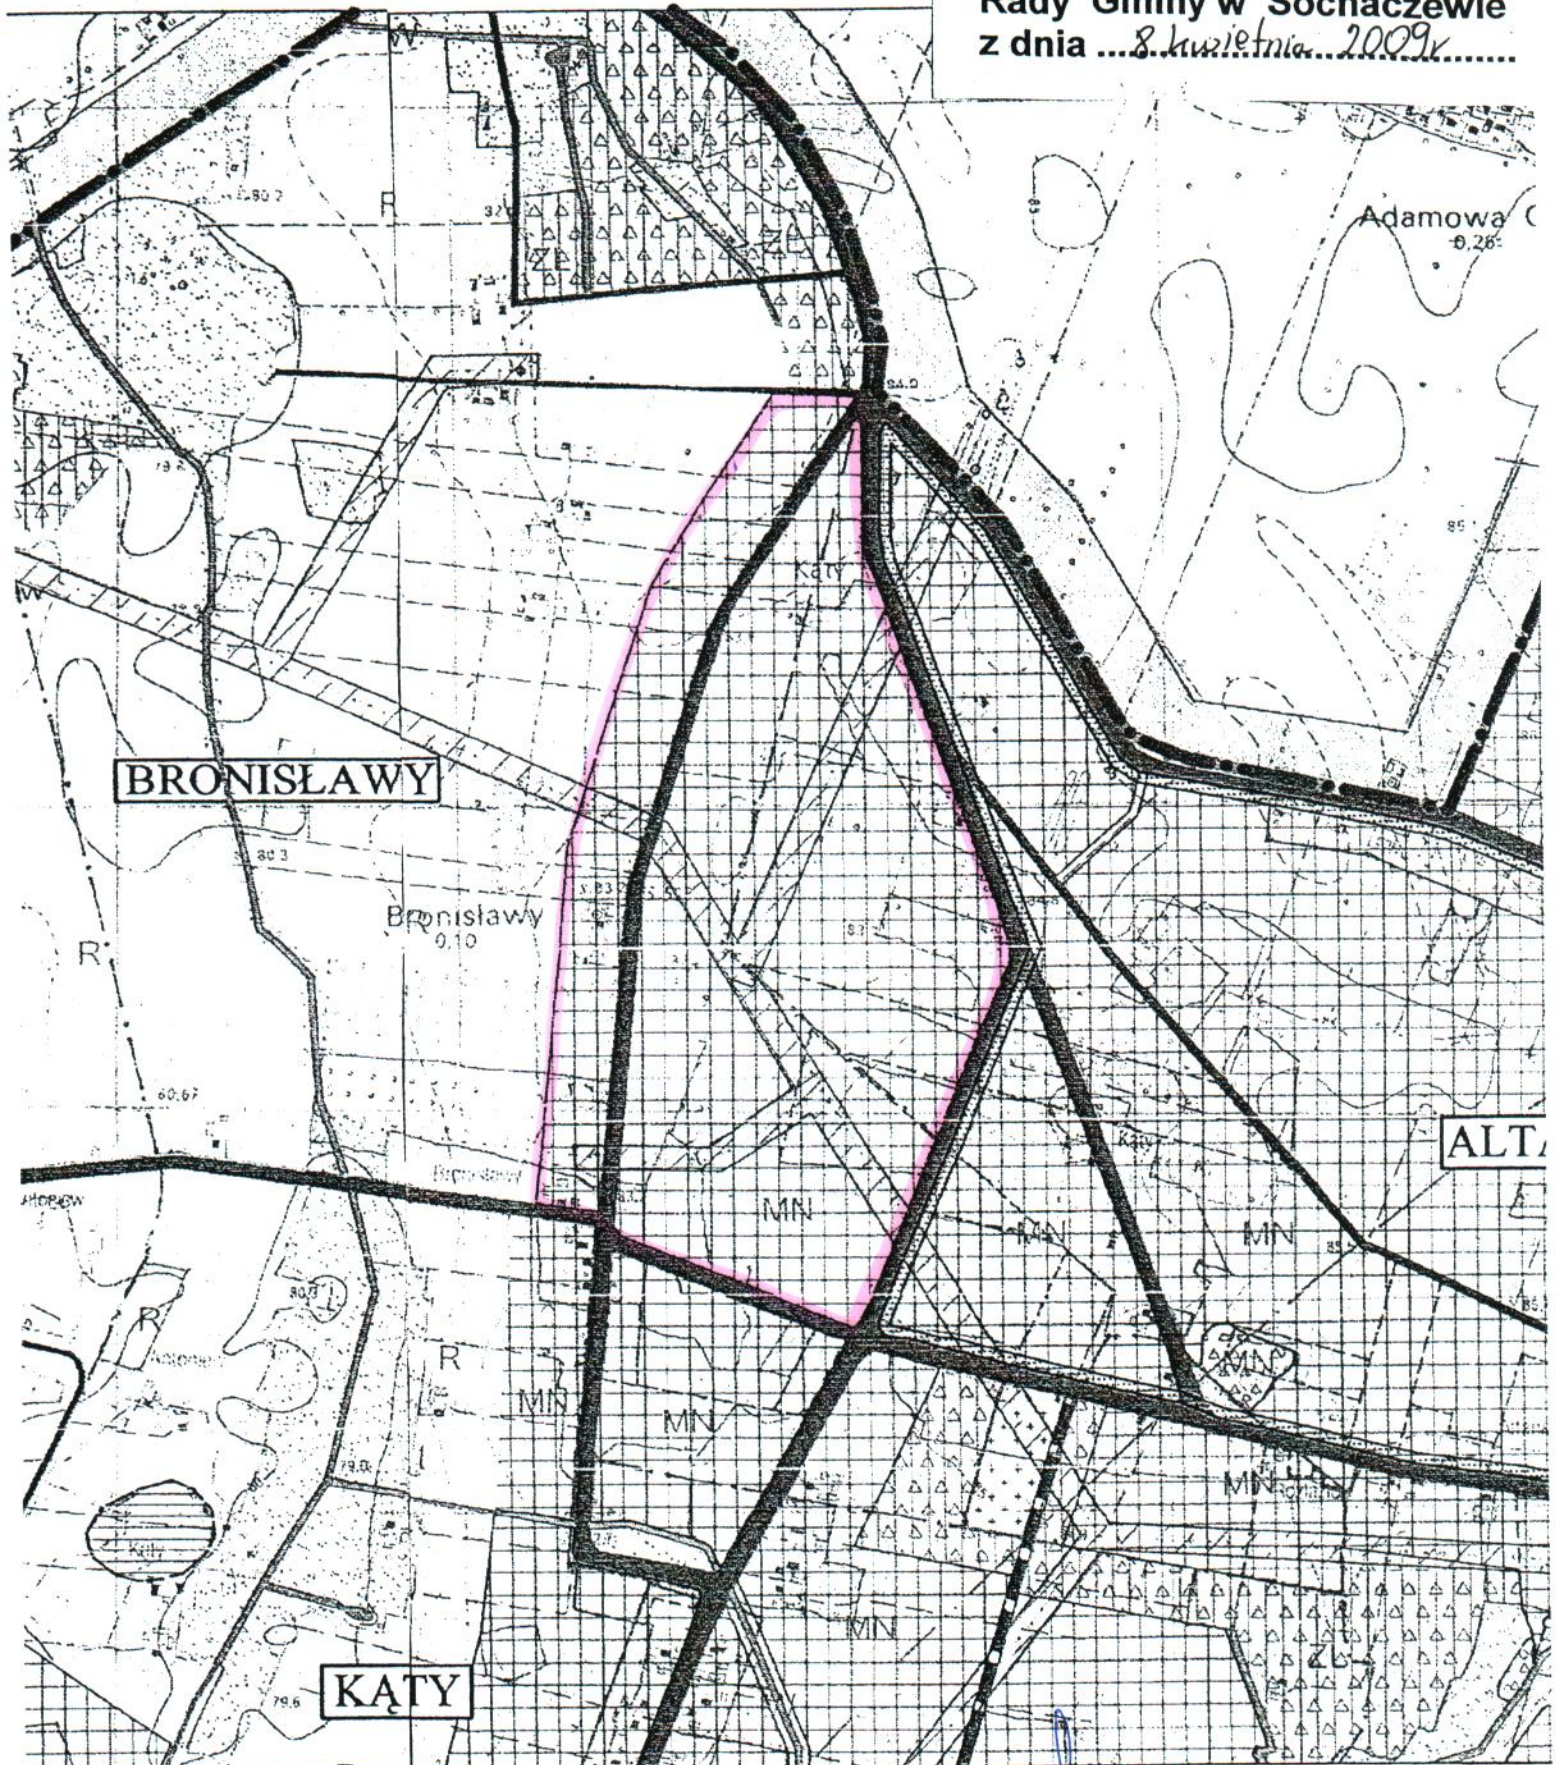

PRZEWODNICZĄCY
Rady Gminy Sochaczew

Czesław Cwikliński