


ELEWACJA BOCZNA

skala 1:100

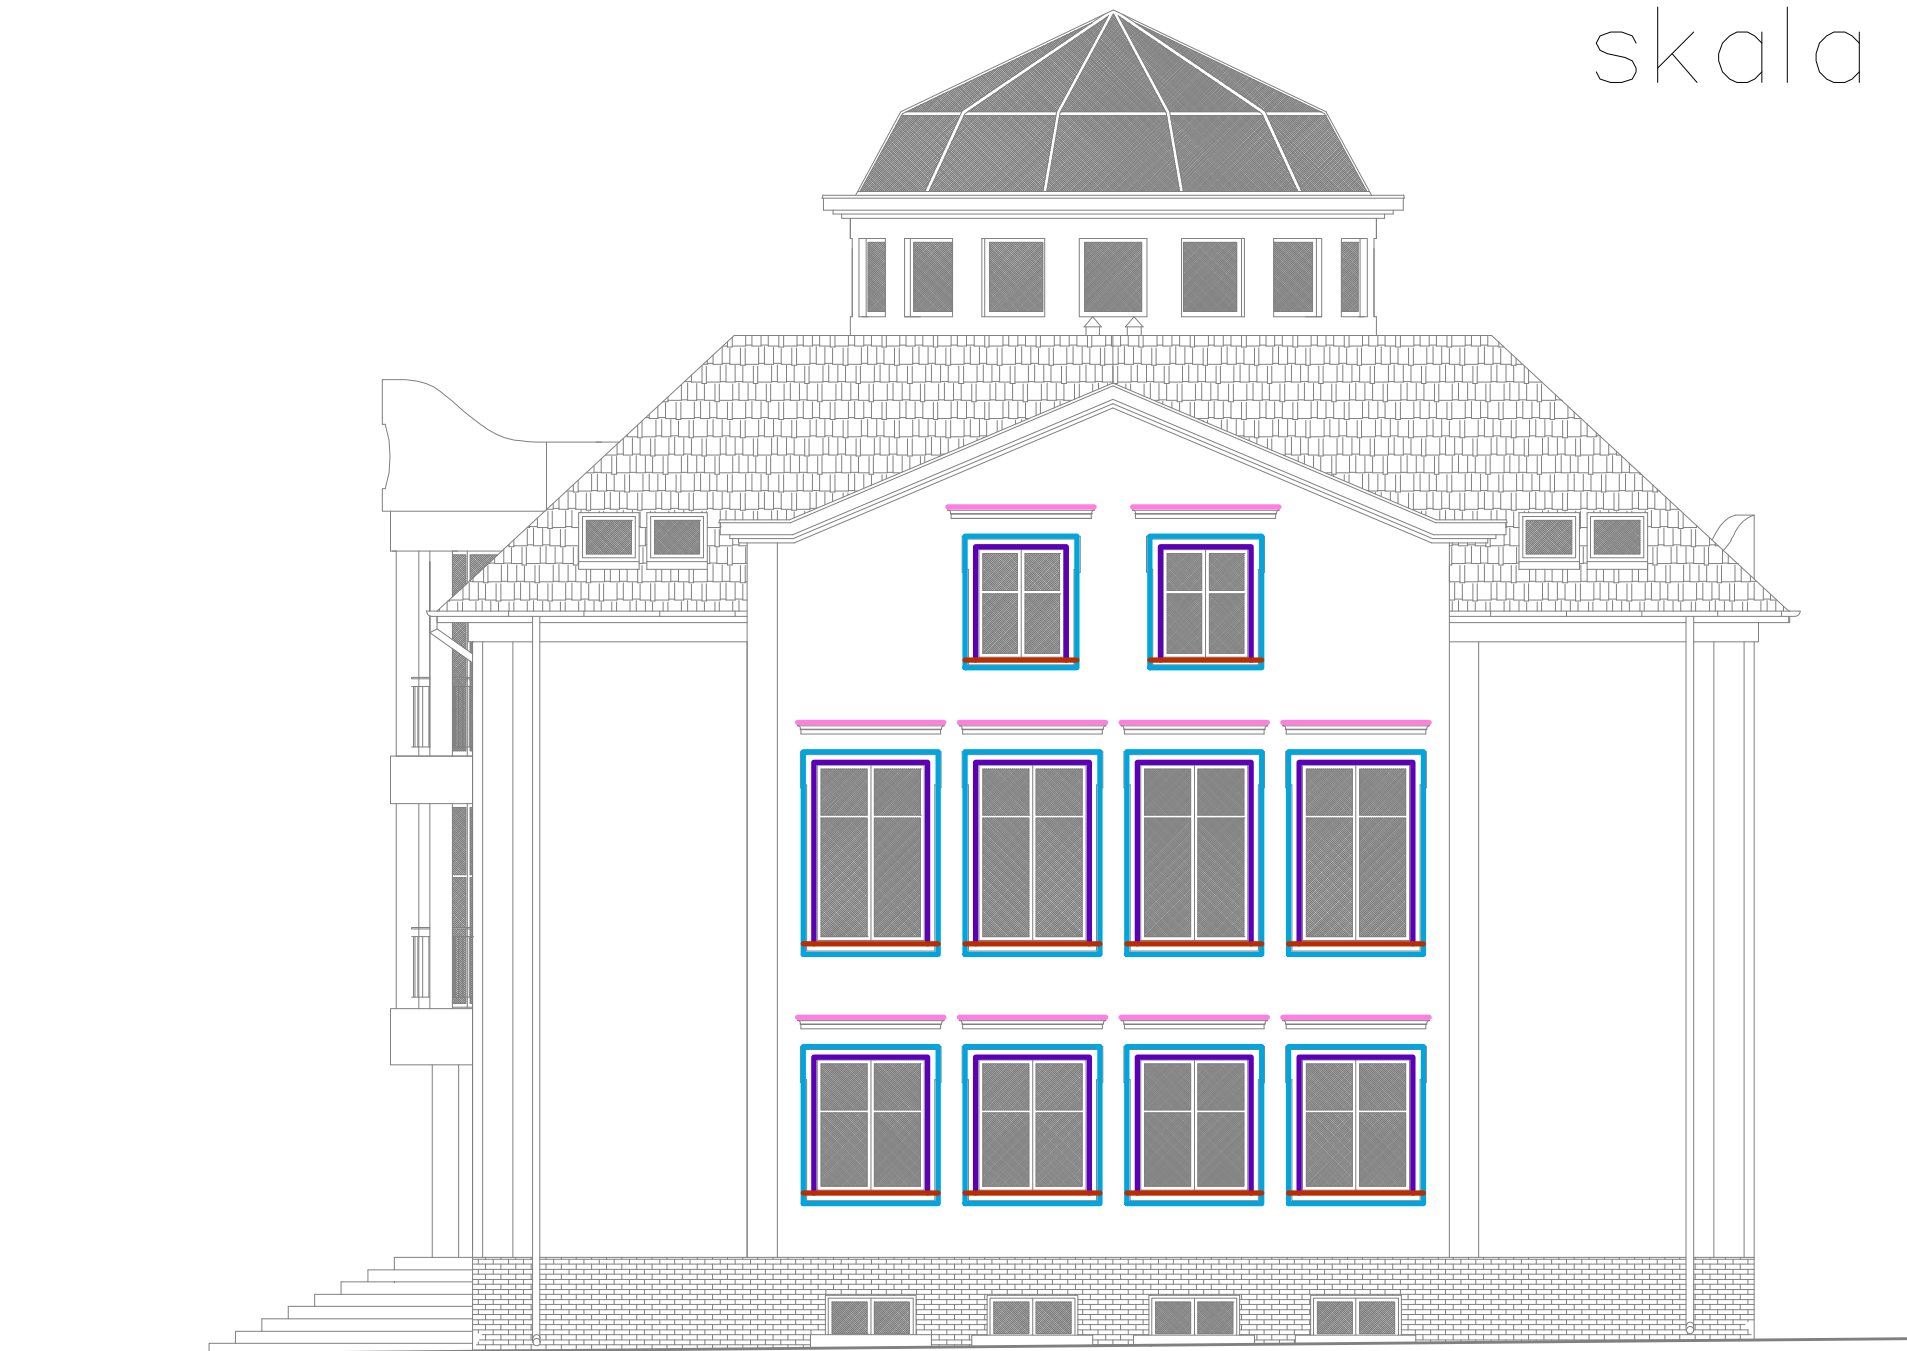

- Ocieplenie wnęki okiennej od zewnątrz styropianem gr. 1cm
- Mocowanie styropianowych fasadowych profili powlekanych wokółokiennych i podparapetowych wg wytycznych producenta
- Sprawdzenie szczelności połączenia profili i obróbek blacharskich ze ścianą. W przypadku nieszczelności naprawa i ewentualne zamocowanie mechaniczne do podłoża. Uszczelnienie i zabezpieczenie powłokowe istniejących profili.
- Wymiana parapetów

ZESPÓŁ USŁUG PROJEKTOWYCH
 adres: ul. 15 SIERPNIA 6, 96-500 SOCHACZEW
 tel. 46 862 24 57, e-mail: zupkorniluk@wp.pl

Inwestor	Gmina Sochaczew	
Temat opracowania	PROJEKT REMONTU BUDYNKU ADMINISTRACYJNO-BIUROWEGO URZĘDU GMINY SOCHACZEW	
Branża	ARCHITEKTURA	
Nazwa rysunku	ELEWACJA BOCZNA-WSCHODNIA	Skala 1:100
Opracował	mgr inż.arch.Agnieszka Pyrzanowska upr.bud.nr MA/074/11 inż. Maria Korniluk upr.bud.nr 72 / 94, 68 / 88 Sk-ce	Podpis