



RZUT PODDASZA skala 1:100

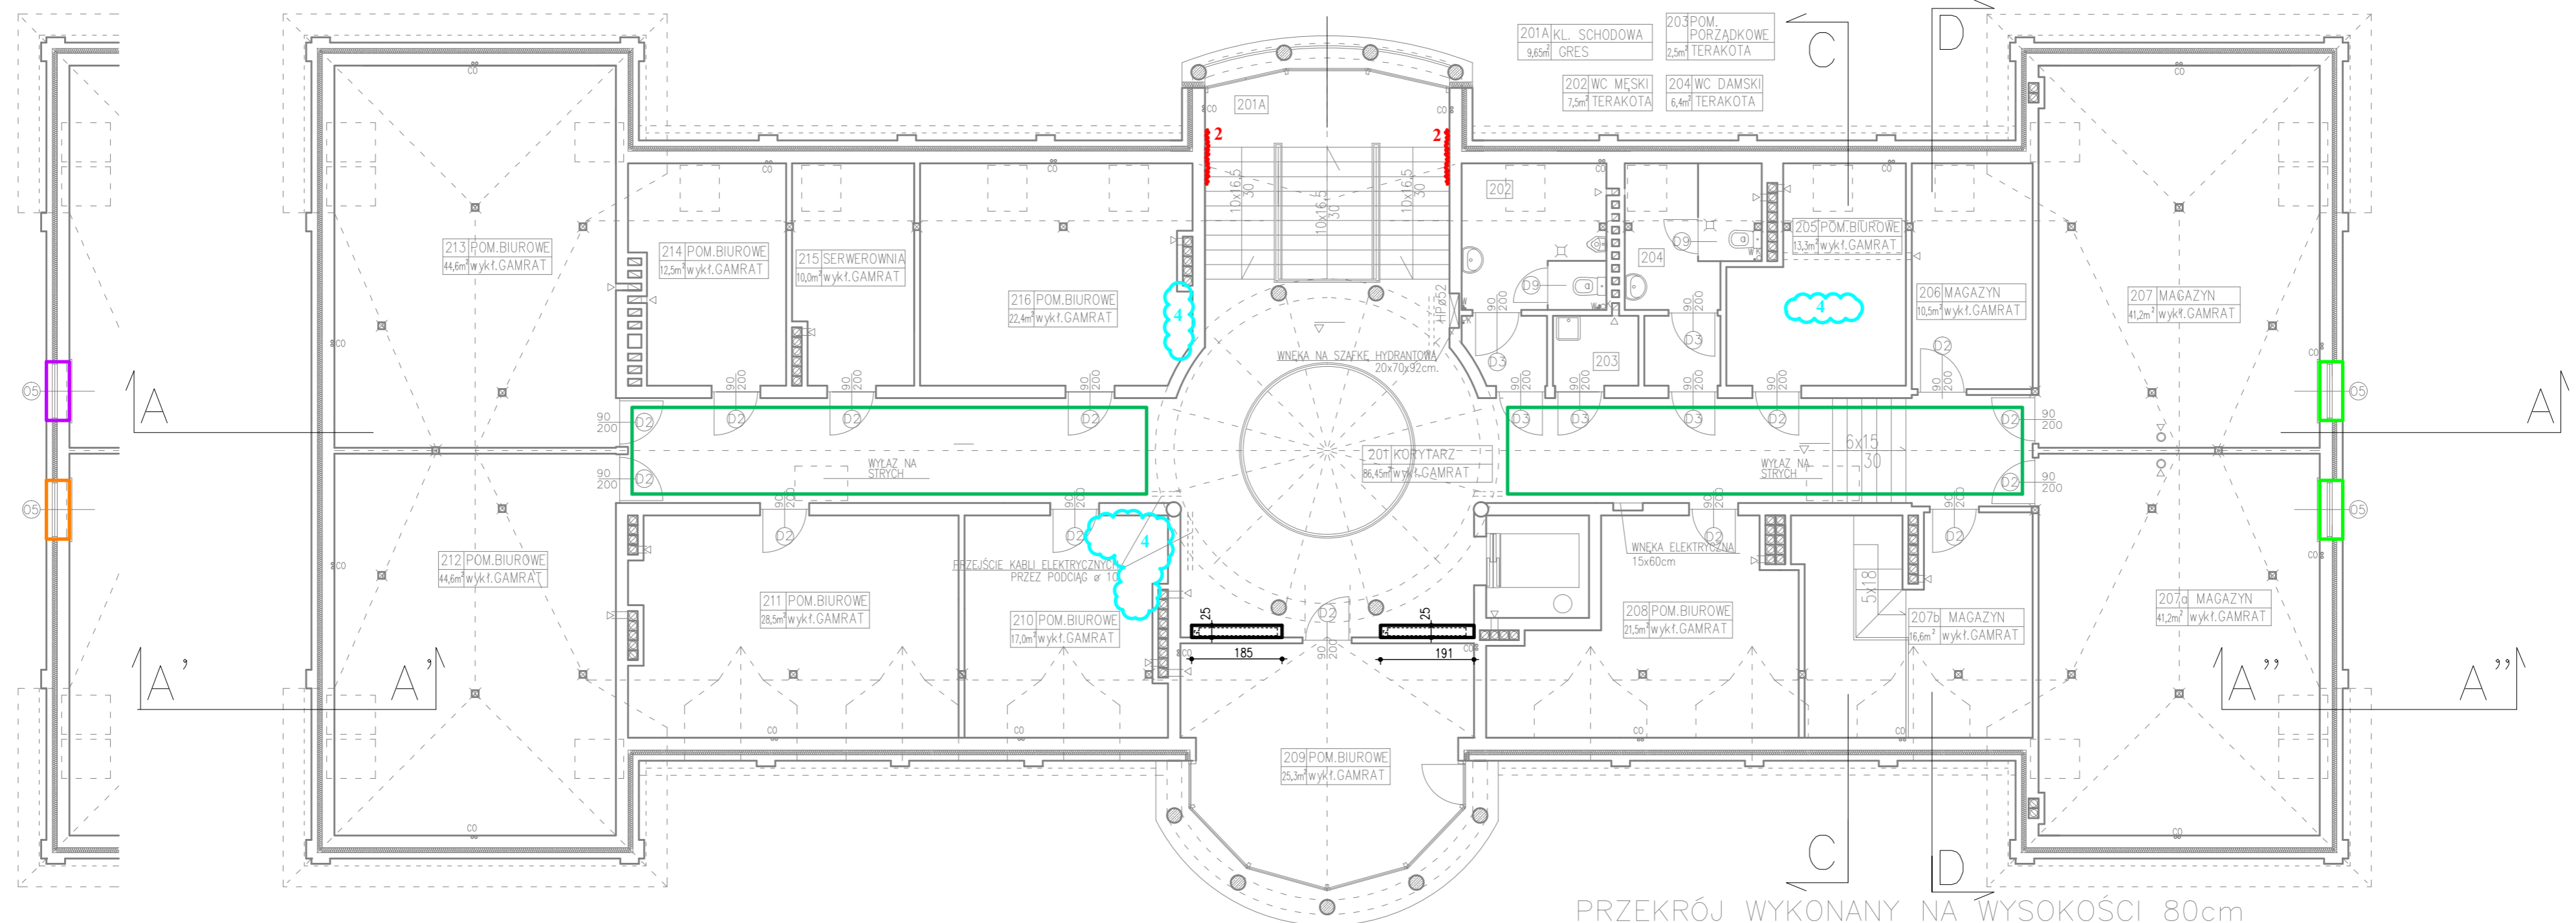

PRZEKRÓJ WYKONANY NA WYSOKOŚCI 80cm
OD POZIOMU POSADZKI PODDASZA

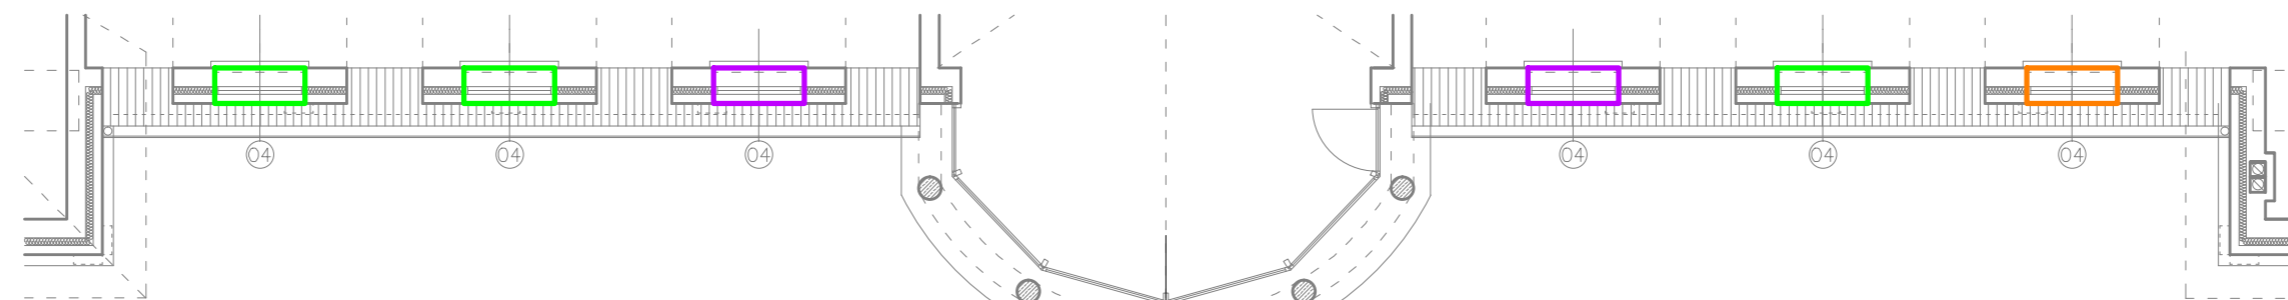

PRZEKRÓJ WYKONANY NA WYSOKOŚCI 100cm
OD POZIOMU POSADZKI PODDASZA

B

- 1. Bardzo zły stan wykończenia wnęki okiennej, rozszczelnienie styku pomiędzy ościeżnicą i ścianą oraz parapetem, liczne pęknięcia i znaczne ubytki tynku
- 2. Zły stan wykończenia wnęki okiennej, rozszczelnienie styku pomiędzy ościeżnicą i ścianą oraz parapetem, pęknięcia i małe ubytki tynku
- 3. Średni stan wykończenia wnęki okiennej, pęknięcia i nieznaczne ubytki tynku
- Czyszczenie systemowego sufitu podwieszanego.
- ☁ Elementy do naprawy:
 1. Odspojony cokół schodów zewnętrznych
 2. Zacieki i odspojenia cokołu z płytek kliniekierowych
 3. Odspojony cokół przyziemowy wewnętrzny
 4. Zacieki na suficie
 5. Zapadnięta podłoga
- ⚡ Pionowe i poziome pęknięcia elementów konstrukcyjnych.
 1. Pionowe oraz poziome pęknięcia ściany zewnętrznej pod wieńcem.
 2. Poziome pęknięcia pod stropem.
- ⚡ Pionowe pęknięcia pod oknami.

ZESPÓŁ USŁUG PROJEKTOWYCH
adres: ul. 15 SIERPNIA 6, 96-500 SOCHACZEW
tel. 46 862 24 57, e-mail: zupkorniluk@wp.pl

Inwestor	Gmina Sochaczew	
Temat opracowania	PROJEKT REMONTU BUDYNKU ADMINISTRACYJNO-BIUROWEGO URZĘDU GMINY SOCHACZEW	
Branża	ARCHITEKTURA	
Nazwa rysunku	RZUT PODDASZA	Skala 1:100
Opracował	mgr inż. arch. Agnieszka Pyranowska upr. bud. nr MA/074/11 inż. Maria Korniluk upr. bud. nr 72 / 94, 68 / 88 Sk-ce	Podpis