


Wykaz pomieszczeń parteru:

Nr	Nazwa pomieszczenia	Pow. użytkowa
1	Przedsiobek	10,96 m ²
2	Sala wielofunkcyjna	152,96 m ²
3	Zmywalnia	8,65 m ²
4	WC obsługi	1,97 m ²
5	Pom. socjalne	4,31 m ²
6	Przedsiobek	3,43 m ²
7	Obrobka warzyw i jaj	4,23 m ²
8	Kuchnia	20,60 m ²
9	Komunikacja	6,27 m ²
10	Sala rekreacji	22,48 m ²
11	Sala rekreacji	30,20 m ²
12	Kotłownia	13,65 m ²
13	Sala rekreacji	31,32 m ²
14	Komunikacja	28,15 m ²
15	WC damskie	7,20 m ²
16	WC męskie	6,96 m ²
17	WC dla niepeł.	5,45 m ²
18	Pokój biurowy	16,55 m ²
Powierzchnia użytkowa		375,34 m ²

lin. przyłącze wody z gminnej sieci wodociągowej - do przebudowy

- LEGENDA:
- instalacja wew. wody zimnej
 - instalacja wew. wody ciepłej
 - - - instalacja wew. cyrkulacji

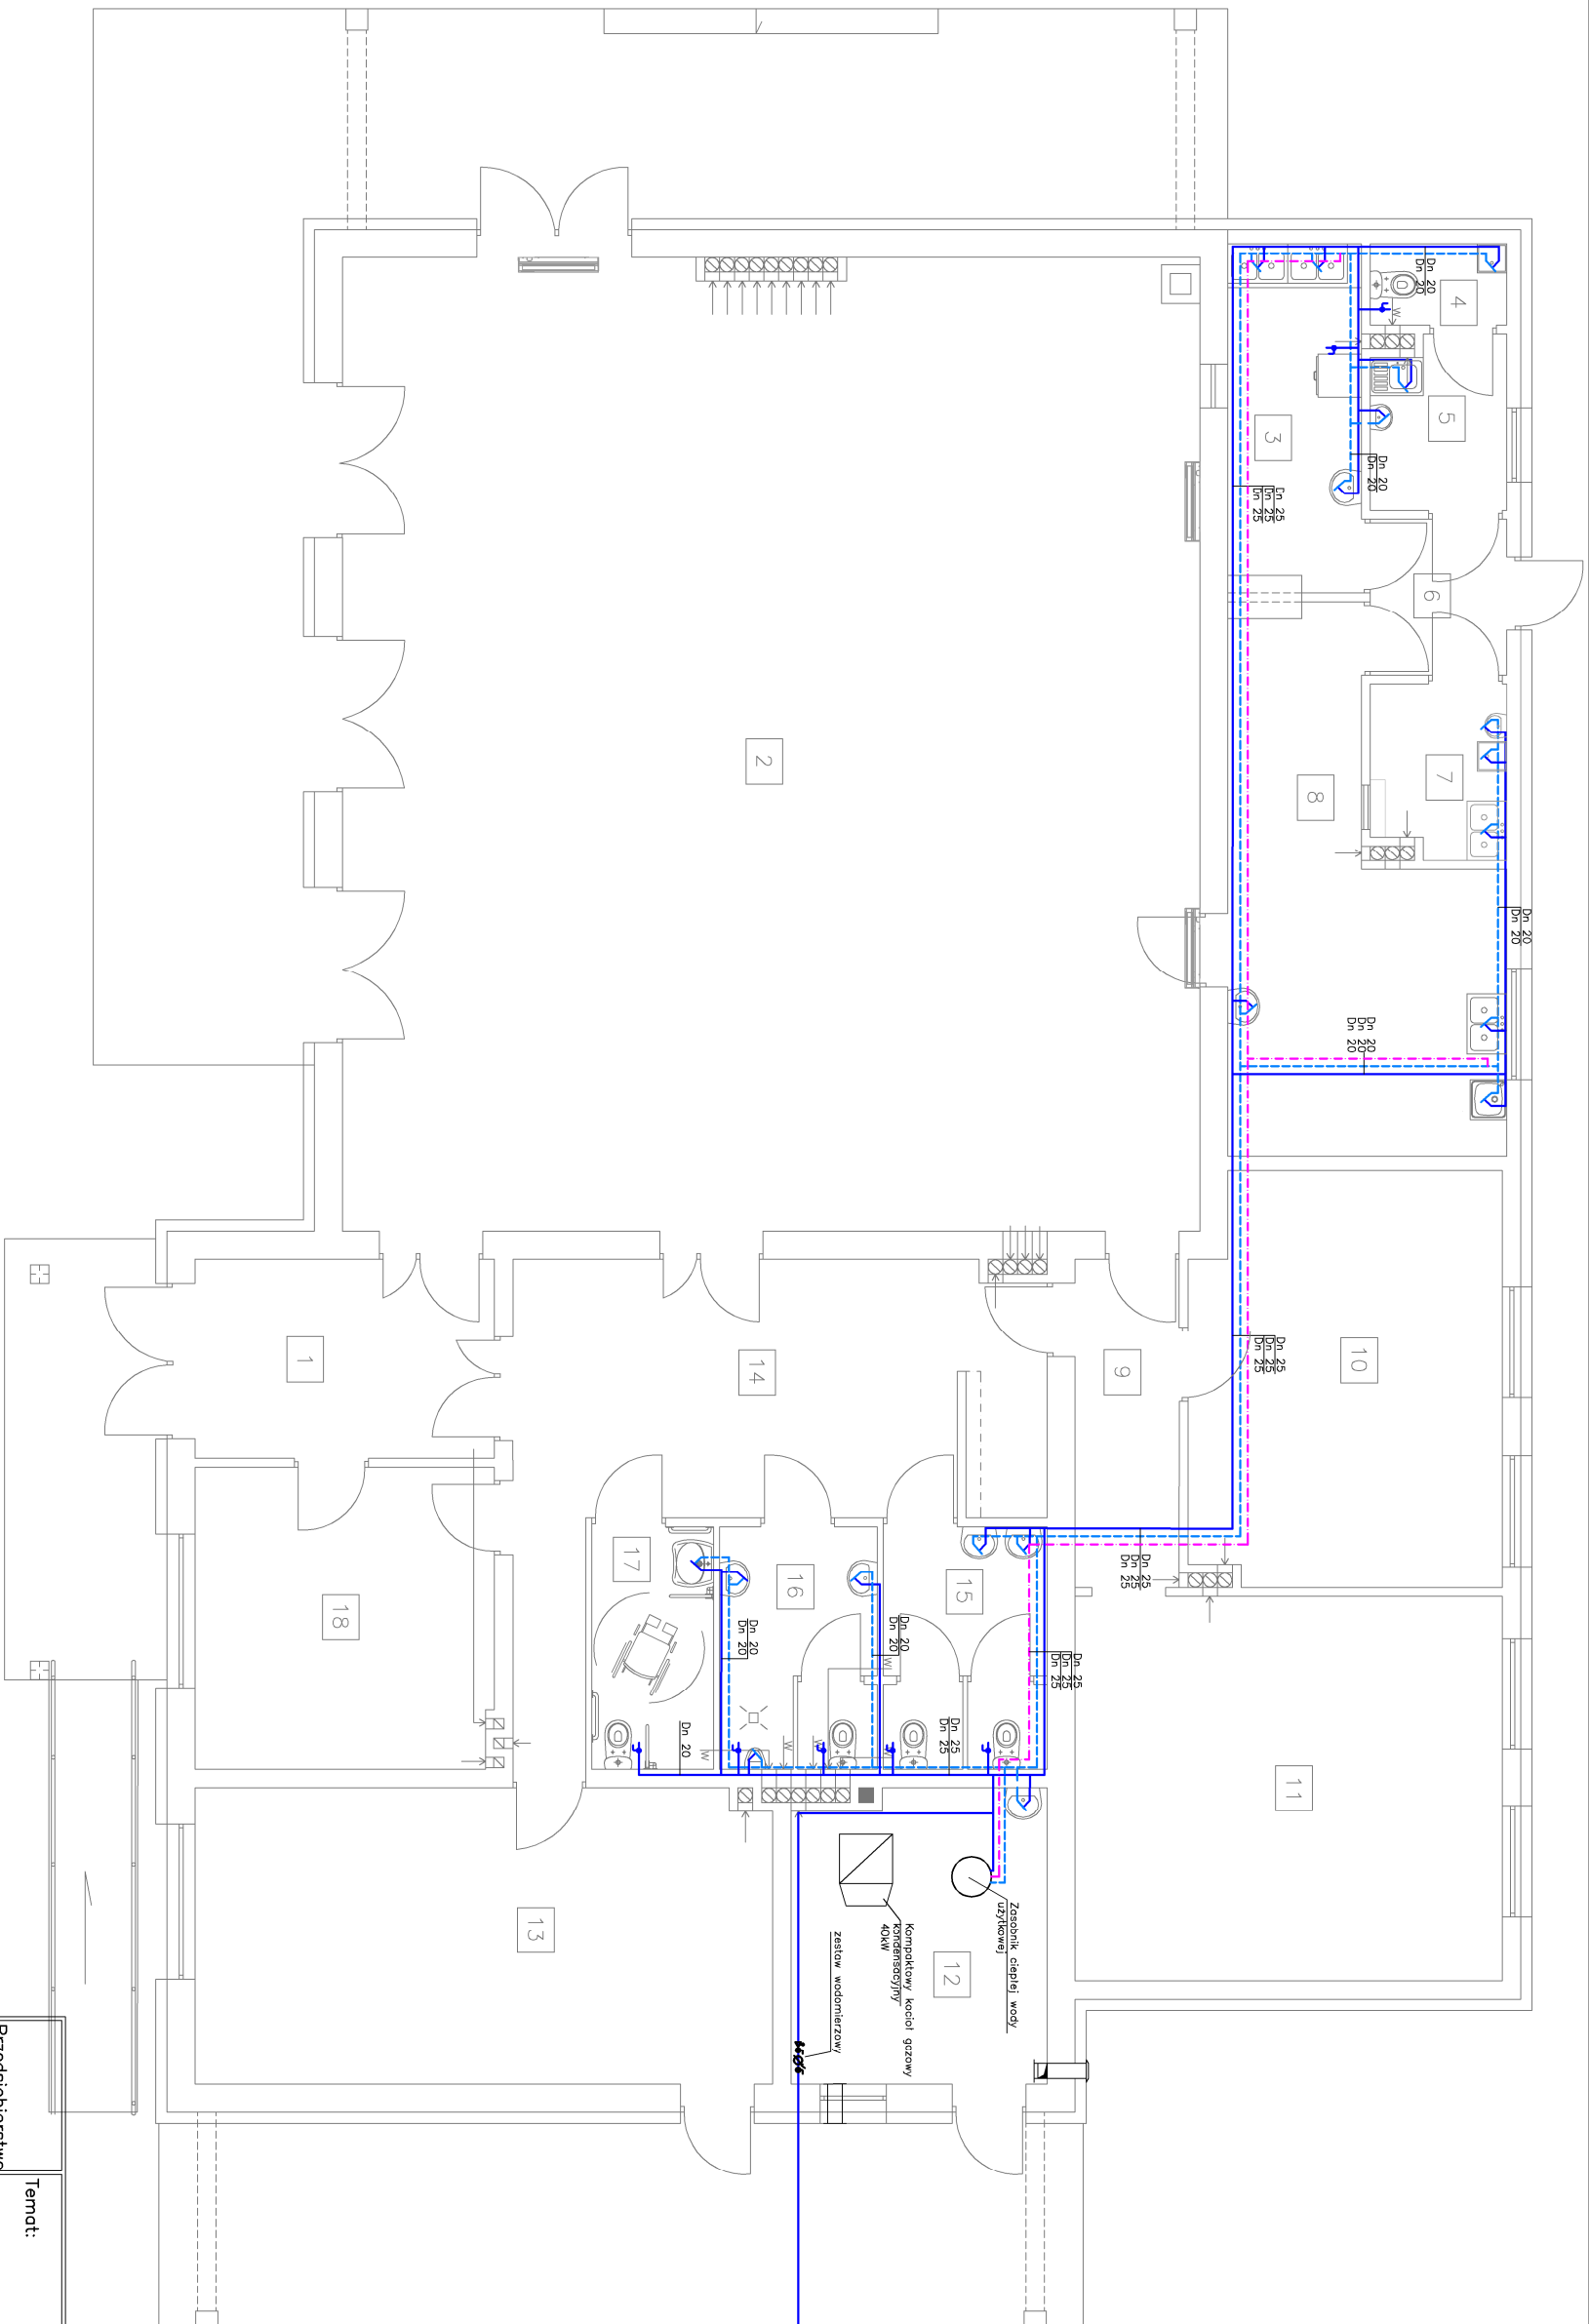

Przedsiębiorstwo Projektowo Budowlane "SZKIC"
 ul. Bukowa 4,
 96-500 Sochaczew

Temat: Przebudowa budynku Straznicy OSP na Centrum Rekreacji

Inwestor: Gmina Sochaczew
 ul. Worszawska 115, 96-500 Sochaczew

Autor opracowania: inż. Piotr Ciechomski
 mgr inż. arch. Agnieszka Walczak

Projektant: inż. Hanna Szustecka
 upraw. bud. Nr 57/90/Sk-cc

Sprawdzający: mgr inż. Paweł Orlikowski
 upr. Nr MAZ/0469/POOS/10

Lokalizacja: dz. nr ew. 5/1
 Zdzarów, gm. Sochaczew,
 obręb ewid. PGR Zdzarów

Nazwa rysunku: INSTALACJA WODOCIĄGOWA

Data: lkw2016r.

Format: A3

SKALA: 1:100

Nr rys.: S1

Nr str.:

