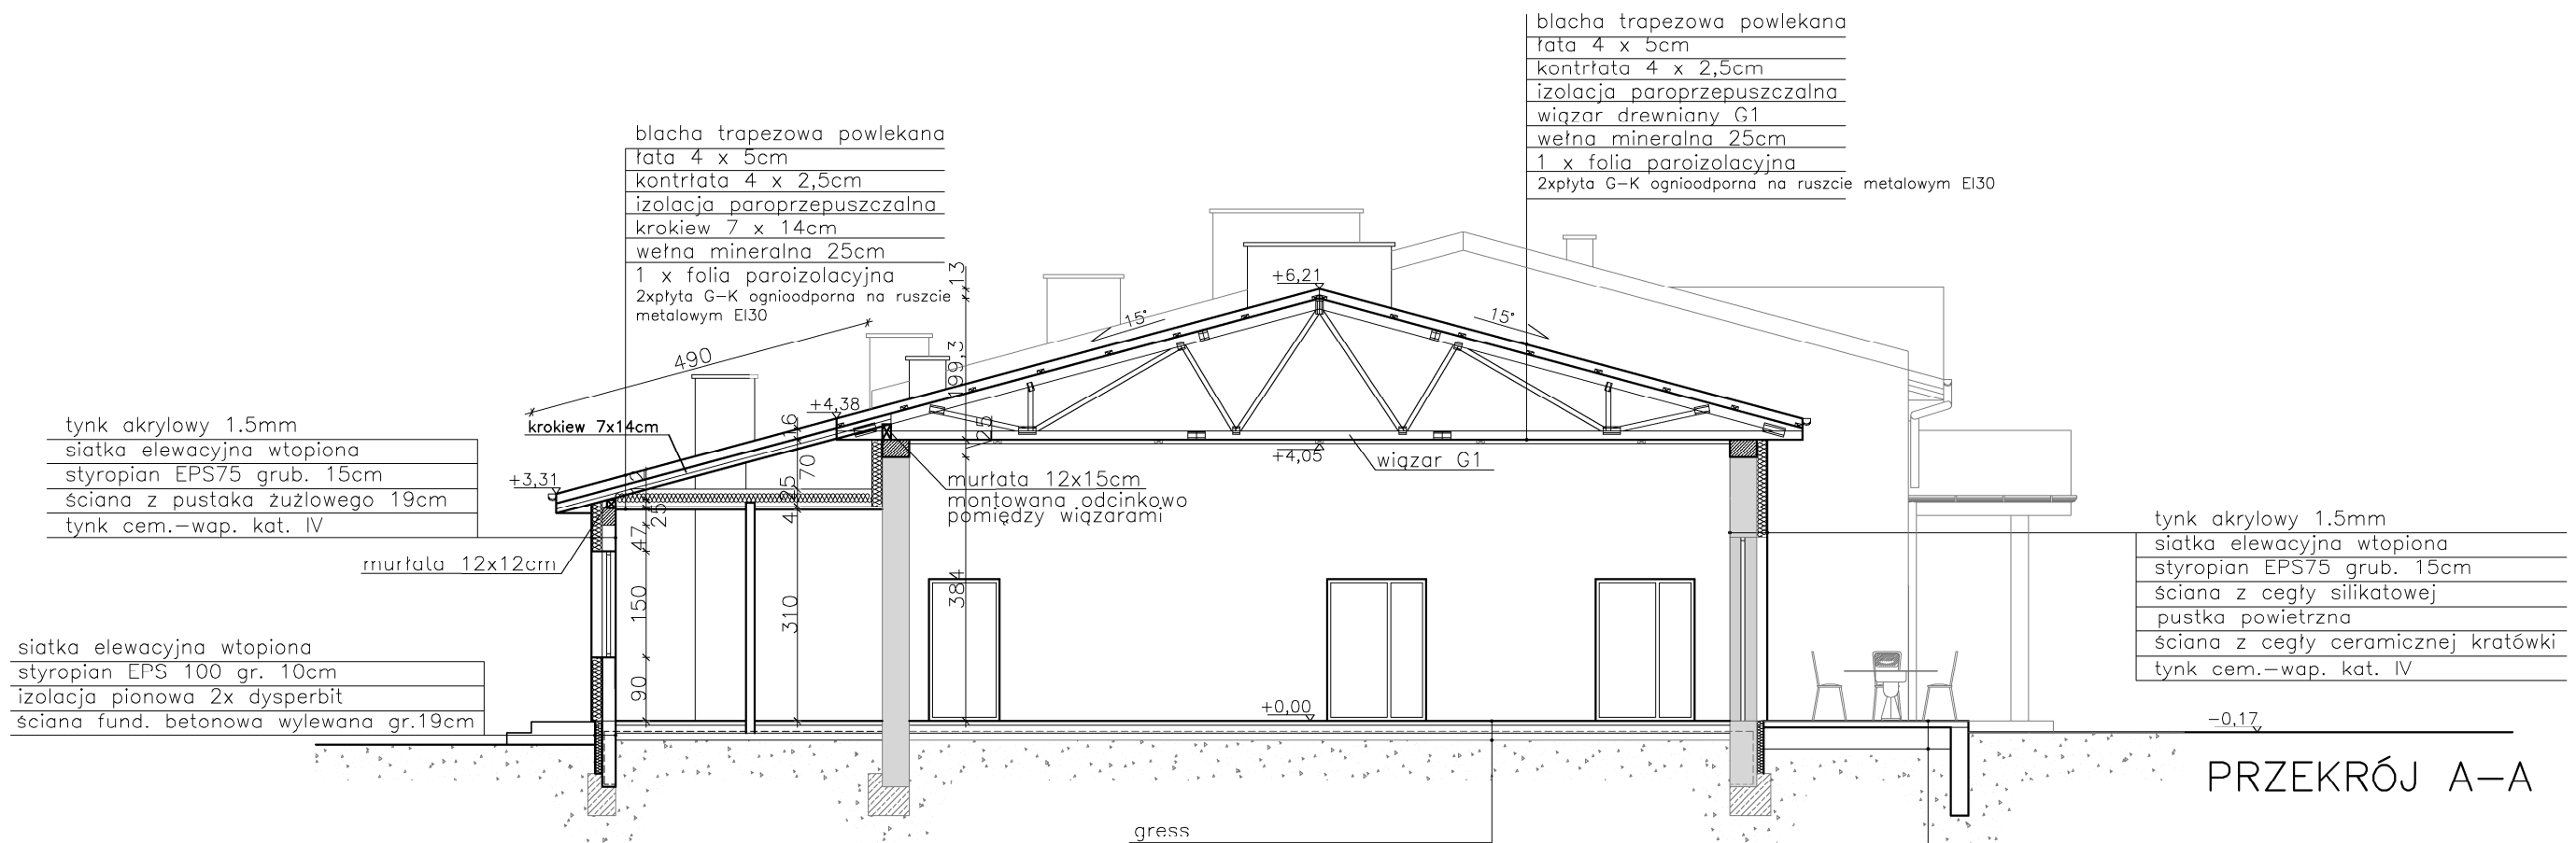

PRZEKRÓJ A-A

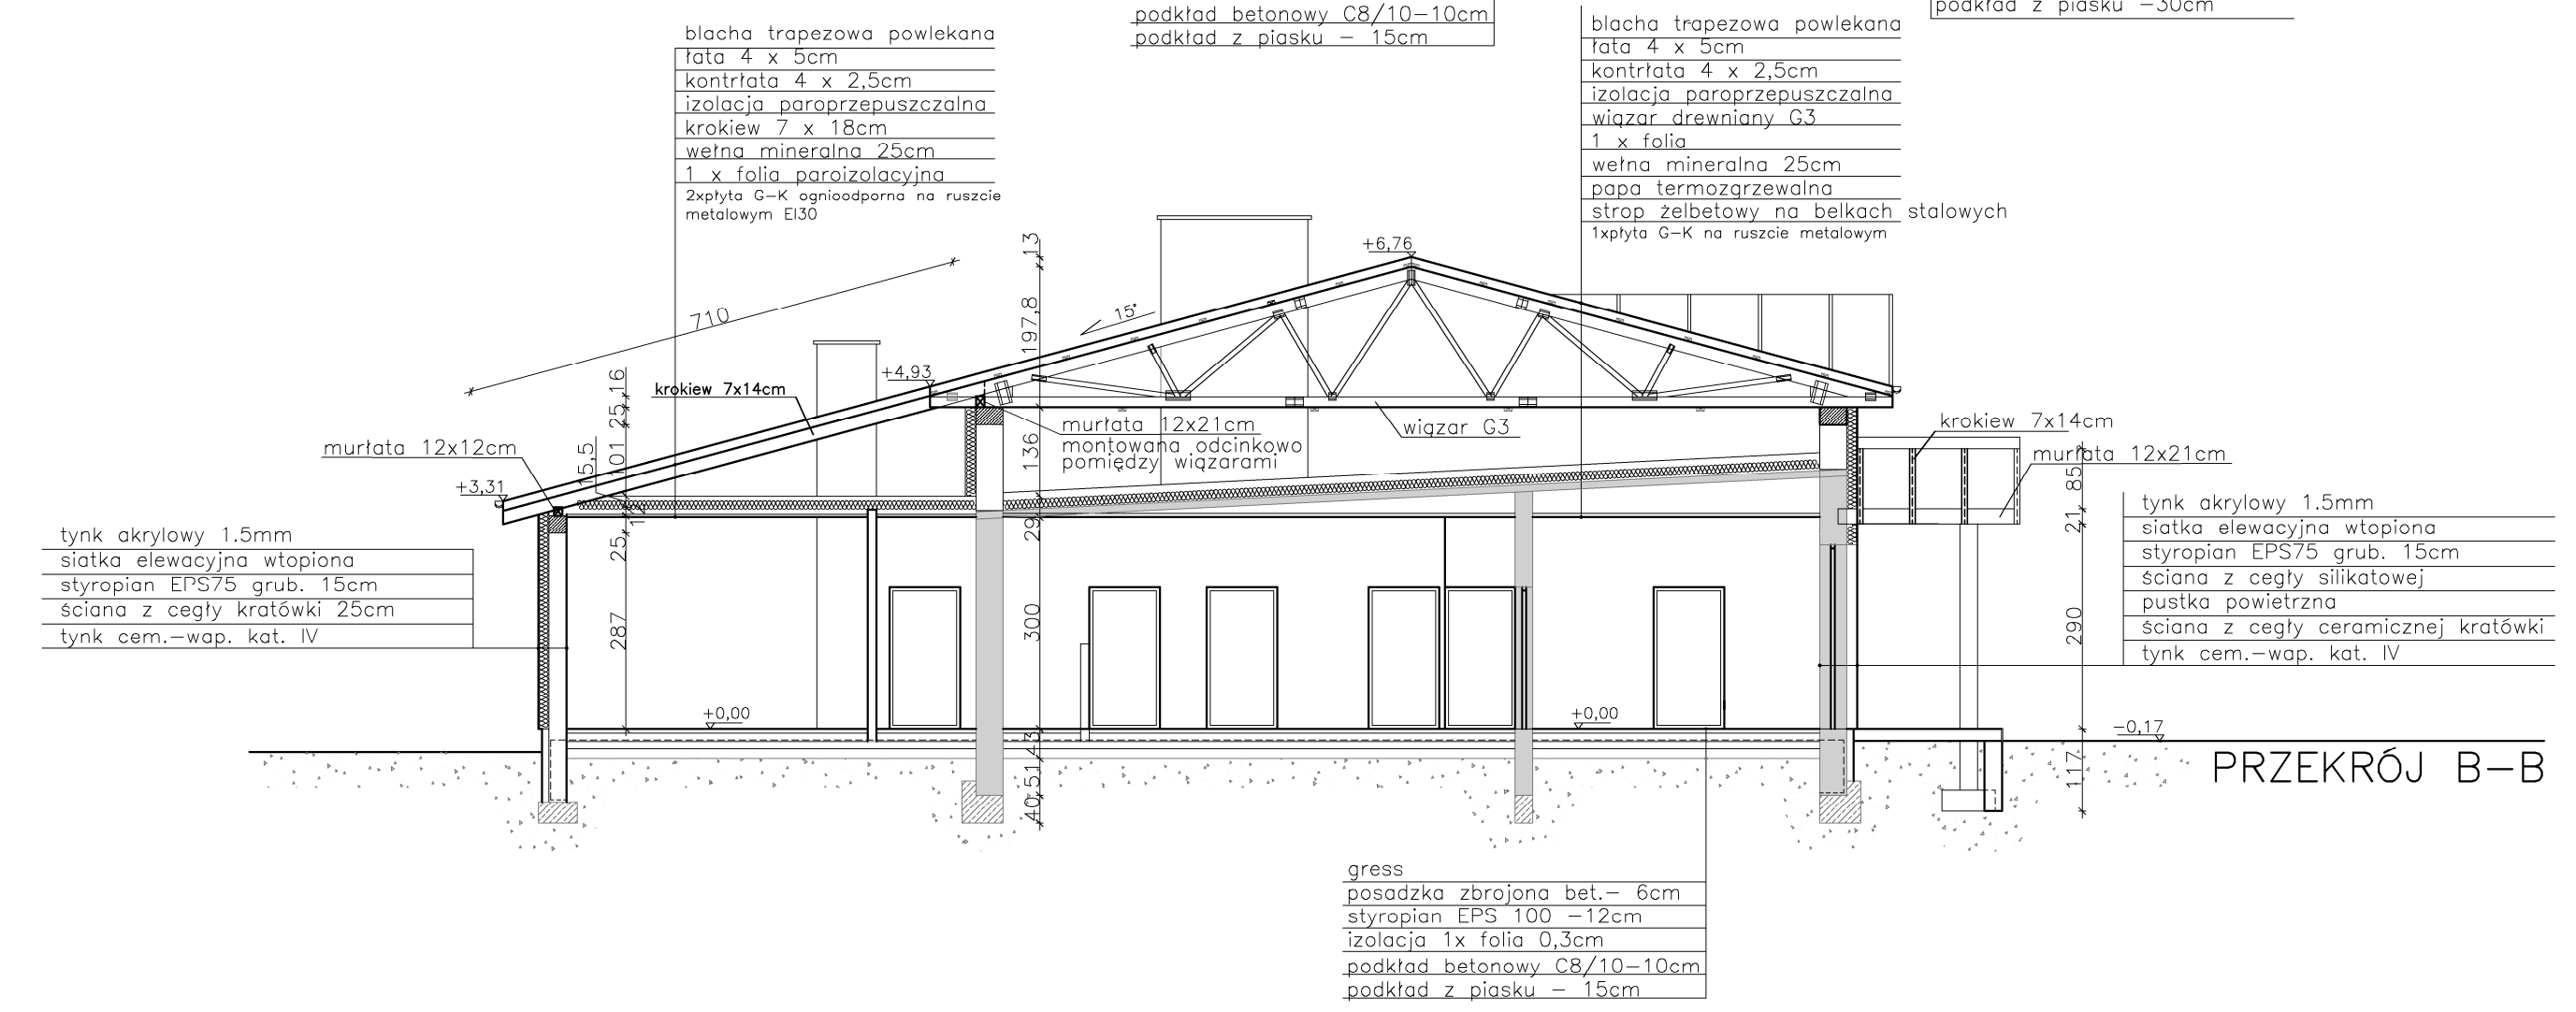

PRZEKRÓJ B-B

LEGENDA:

elementy projektowane

elementy istniejące

Przedsiębiorstwo Projektowo Budowlane "SZKIC" ul. Bukowa 4, 96-500 Sochaczew	Temat:	Przebudowa budynku Straznicy OSP na Centrum Rekreacji	
	Inwestor:	Gmina Sochaczew ul.Warszawska 115, 96-500 Sochaczew	
	Autor opracowania:	inż. Piotr Ciechomski mgr inż. arch. Agnieszka Walczak	
	Projektant:	Jan Wosik uprav. bud. Nr 3/81/Sk-ce	
	Sprawdzający:	mgr inż. arch. Tomasz Gajewski uprav. bud. Nr 62/90/Sk-ce	
	Lokalizacja:	dz. nr ew. 5/1 Żdżarów, gm. Sochaczew, obręb ewid. PGR Żdżarów	Nr rys. A4
	Nazwa rysunku:	PRZEKRÓJ A-A. B-B	
	Data: lkw2016r.	Format : A3+A4 / SKALA : 1:100	Nr str.