


TECH-INSTAŁ	
96-512 Mikuszewski, ul. Wyszogrodzka 86	
Forma:	Projekt stałej organizacji ruchu
Temat projektu:	Schemat oznakowania ETAP I od km 0+960 do km 2+520
Adres:	Rozłazów, Katy - nr 381079W km 0+000 do km 2+520
Skala:	1:500
Wykonawca:	Gmina Sochaczew
Opis:	96-500 Sochaczew, ul. Warszawska 115
Podpis:	Stanisław Drogalski
Strona:	4

**Arkusz 4**

**Arkusz 3**

**Arkusz 5**

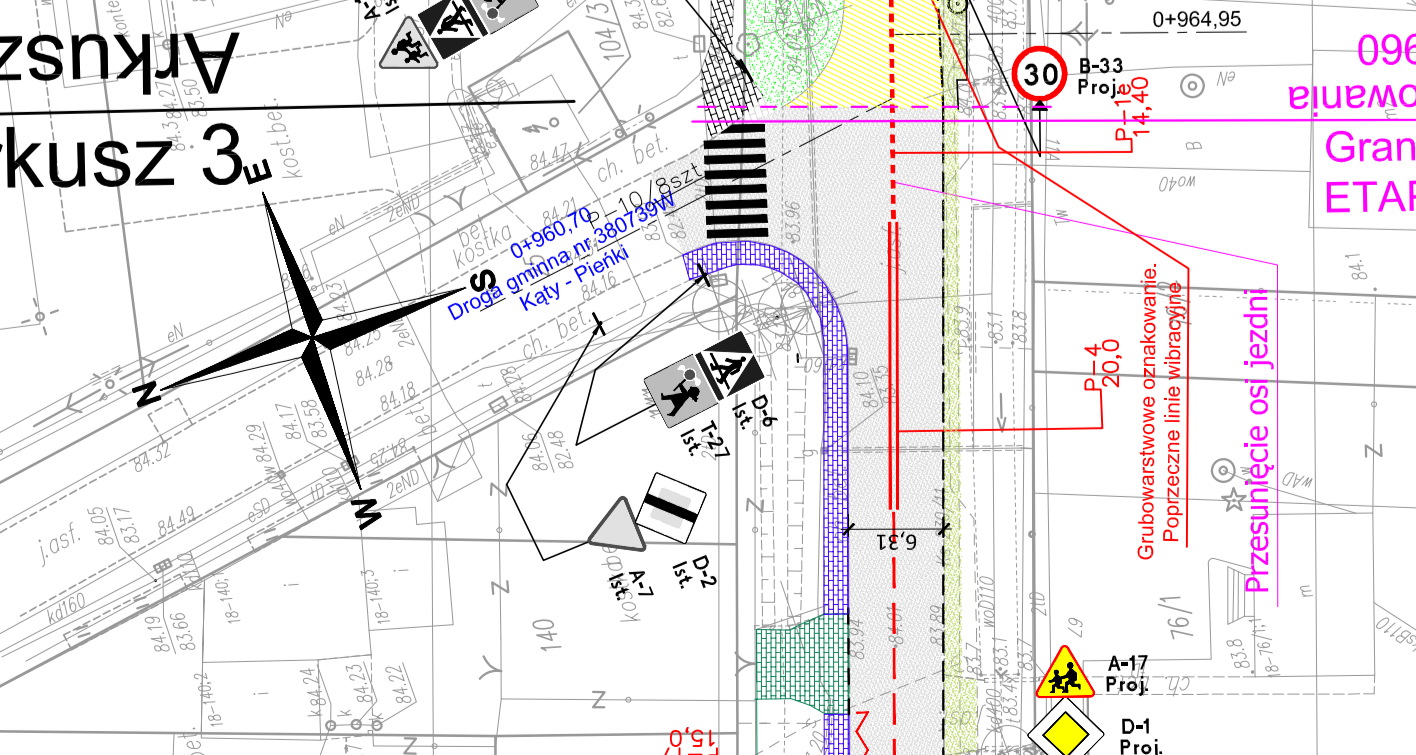

**Uwaga!**  
Przebieg dla pieszych w rejonie szkoły należy oznakować pionowymi znakami D-6 i T-27 umieszczonymi na tablicy wyróżniającej na tle z folii odbleskowo-fluorescencyjnej barwy żółto-zielonej.