


Arkusz nr 5.

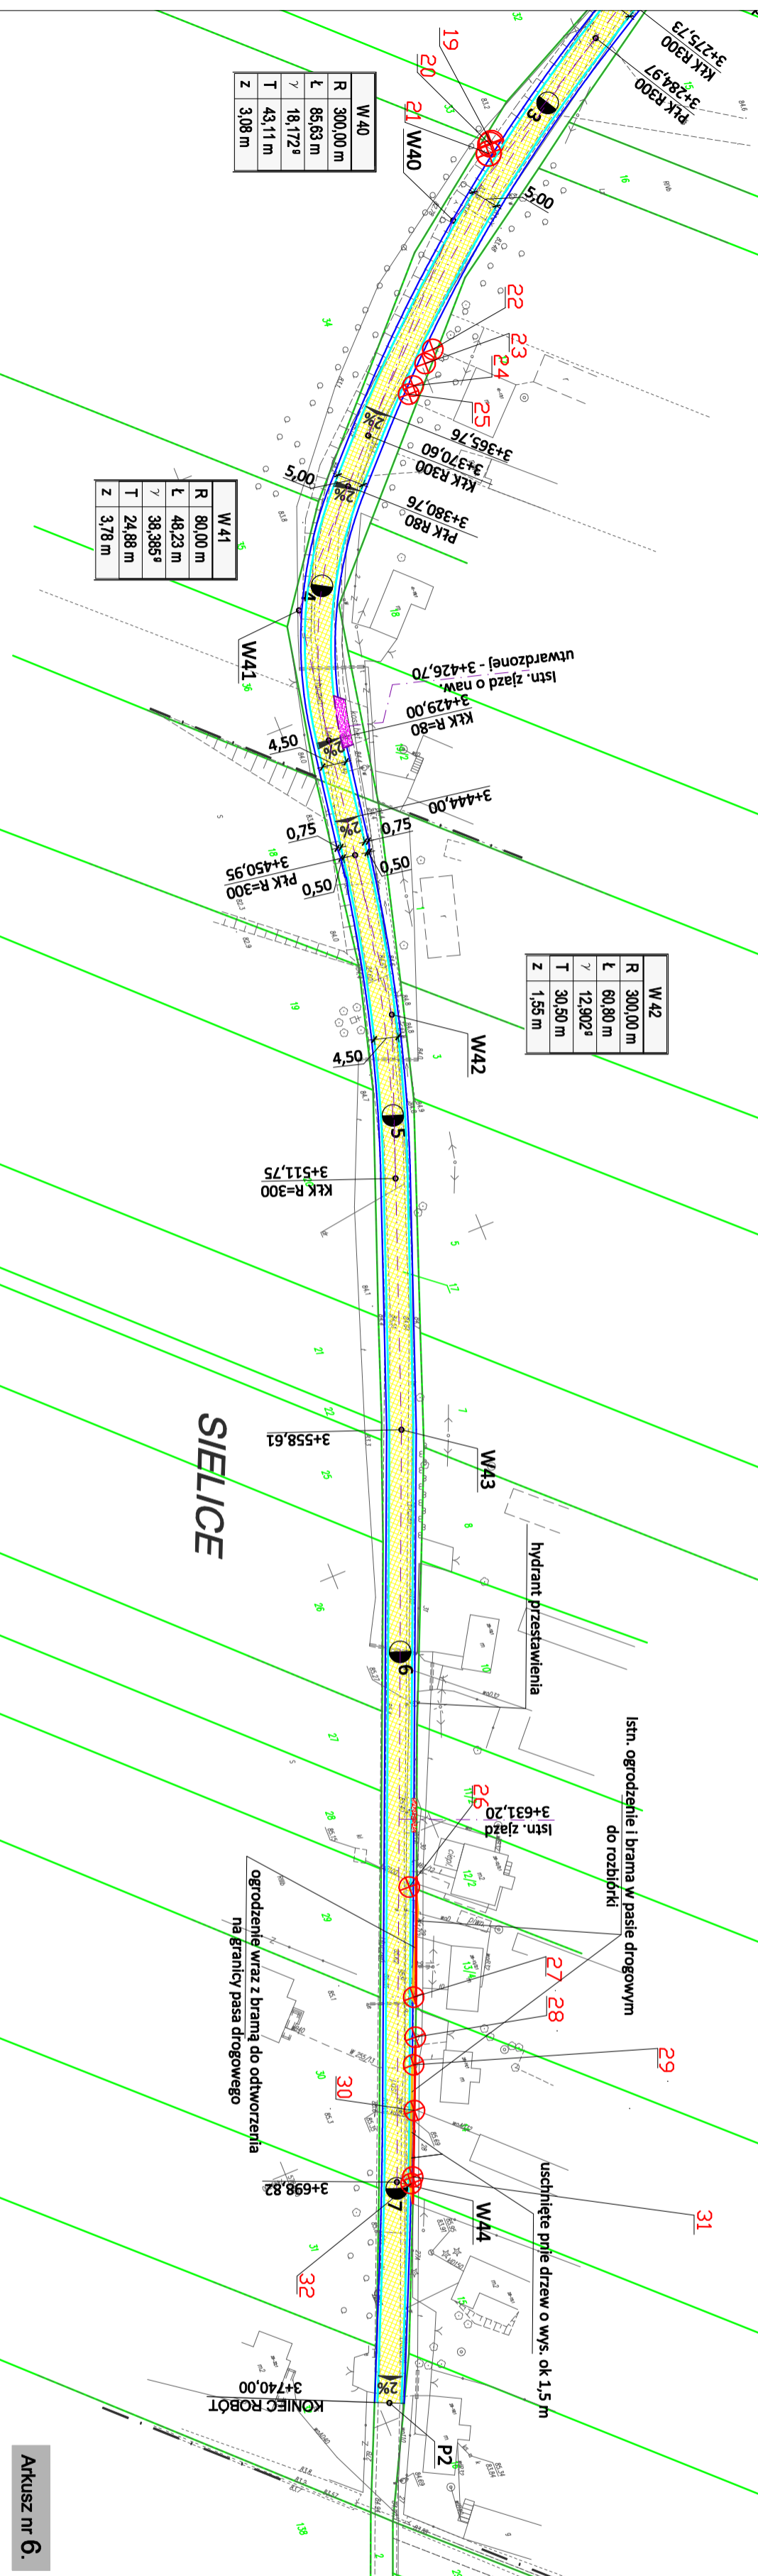

Arkusz nr 6.

LEGENDA

PROJEKTOWANE:

- Krawężł nawierzchni asfaltowej
- Jezdnia o nawierzchni asfaltowej
- Nawierzchnia asfaltowa na zjazdach
- Nawierzchnia z kostki brukowej betonowej na zjazdach
- Nawierzchnia z bruku kamiennego na zjazdach
- Krawężł pobocza z kruszywa łamanego
- Krawężnik betonowy 15x30 cm (wystający/obniżony)
- Drzewa do wycięcia

ISTNIEJĄCE:

- granice ewidencyjne działek
- numery działek
- krawężł nawierzchni asfaltowej/poboczy

Investor:
Gmina Sochaczew
96-500 Sochaczew
ul. Warszawska 115

Wykonawca/Projektant:
stapro
Pafar Strugiński
03-904 Warszawa
tel. kom. 0 691 863 723

Nazwa opracowania:
MATERIAŁY DO ZGŁOSZENIA ROBÓT

Zamierzenie budowlane:
PRZEBUDOWA DRUGI GMINNEJ
W MIEJSCOWOŚCIACH
JANÓWEK DURANOWSKI, ANDRZEJÓW DURANOWSKI,
DURANÓW, SIELICE

Brzanka:
DRÓGOWA

Tytuł rysunku:
PROJEKT ZAGOSPODAROWANIA TERENU

Skala:	1:1000	Nr arkusza:	5, 6
Forma:	297x610	Nr rysunku:	2
Projektant:	mgr inż. Rafał Strugiński	MAZ/0243/P000/09	
Data:	09-2015		