| MAPA DO CELÓW PROJEKTOWYCH | | |
|---|---|---|
| Oznaczenie kancelaryjne zgłoszenia pracy geodezyjnej | | GN.6640.2872.2019 |
| Miejscowość | | Pilawice, Wymysłów |
| Jednostka ewidencyjna | Identyfikator | 142807_2 |
| | Nazwa | Gm. Sochaczew |
| Obręb ewidencyjny | Identyfikator | 142807_2.0026, 142807_2.0033 |
| | Nazwa | Pilawice, Wymysłów |
| Skala mapy | | 1:500 |
| Nazwa układu współrzędnych | Prostokątnych płaskich | 2000/7 |
| | Wysokości | Kronsztadt 60 |
| Data sporządzenia mapy | | 11.10.2019 |
| Oznaczenie granic obszaru, który był przedmiotem aktualizacji | | — — — — — — — — |
| Oznaczenie i informacje o służebnościach gruntowych mających wpływ na zagospodarowanie gruntów, zlokalizowanych w granicach projektowanej inwestycji | | Nie badano działu III KW |

Dokładność położenia punktów granicznych wykazanych w ewidencji gruntów nie spełnia wymogów §61 i §62 Rozporządzenia Ministra Rozwoju Regionalnego i Budownictwa z dnia 29 marca 2001 w sprawie ewidencji gruntów i budynków.
W zakresie opracowania mapy zasadniczej nie ustalono przebiegu granic nieruchomości. W wyniku postępowania rozgraniczeniowego lub ustalenia granice tych działek i ich powierzchnie mogą ulec zmianie.

**Arkusze mapy zasadniczej: 7.173.15.08.2.1, 7.173.15.08.2.2**
**Nr działek: 33-30**

Wykonawca:

„AZYMUT" s.c.
M. Zatorski, R. Janiszewski
96-500 Sochaczew, ul. 1 Maja 18
tel. 509-044-101, 509-044-102
NIP 837-166-85-29 REGON 015656080

GEODETA UPRAWNIONY
mgr inż. Robert Janiszewski
Świadectwo nr 18996
wydane przez Głównego Geodetę Kraju

Poświadcza się, że niniejszy dokument został opracowany w wyniku prac geodezyjnych i kartograficznych, których rezultaty zawiera operat techniczny wpisany do ewidencji materiałów państwowego zasobu geodezyjnego i kartograficznego.

STAROSTA SOCHACZEWSKI

Identyfikator ewidencyjny materiału zasobu - operatu technicznego:
P.1428.2019.2801

Sochaczew, dn. 24.10.19

Imię, nazwisko i podpis osoby reprezentującej organ:

Z up. STAROSTY
Izabela Tworkowska
Inspektor
w Wydziale Geodezji, Kartografii, Katastru i Gospodarki Nieruchomościami

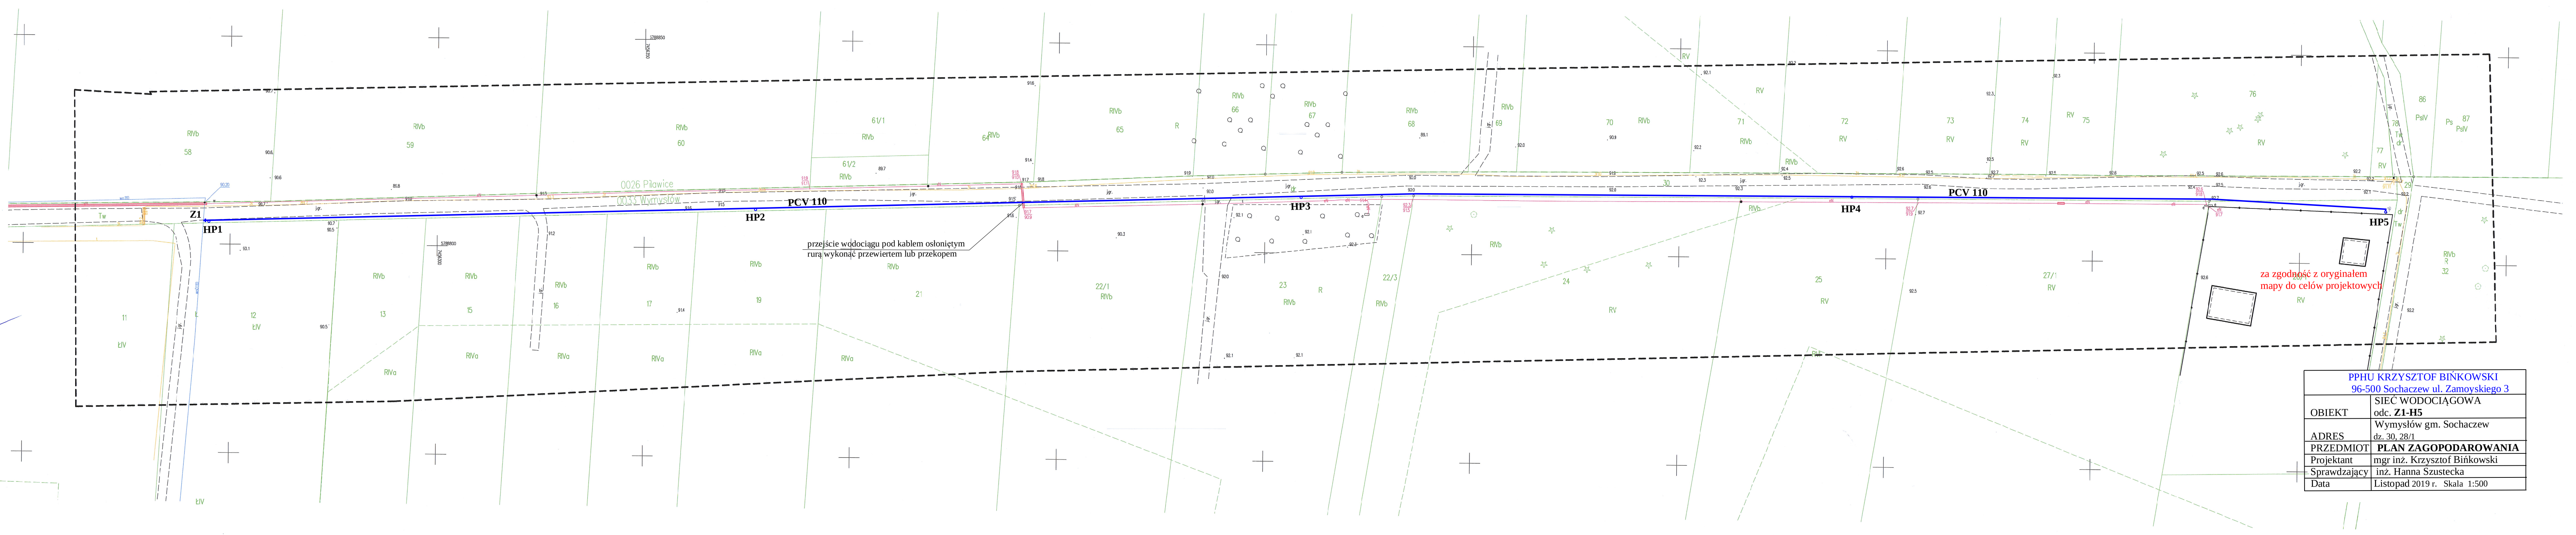

przejście wodociągu pod kablem osłoniętym rurą wykonać przewiertem lub przekopem

za zgodność z oryginałem mapy do celów projektowych

| PPHU KRZYSZTOF BIŃKOWSKI<br>96-500 Sochaczew ul. Zamoyskiego 3 | |
|---|---|
| OBIEKT | SIEĆ WODOCIĄGOWA<br>odc. **Z1-H5** |
| ADRES | Wymysłów gm. Sochaczew<br>dz. 30, 28/1 |
| PRZEDMIOT | **PLAN ZAGOPODAROWANIA** |
| Projektant | mgr inż. Krzysztof Bińkowski |
| Sprawdzający | inż. Hanna Szustecka |
| Data | Listopad 2019 r. Skala 1:500 |