
1:100 510x297

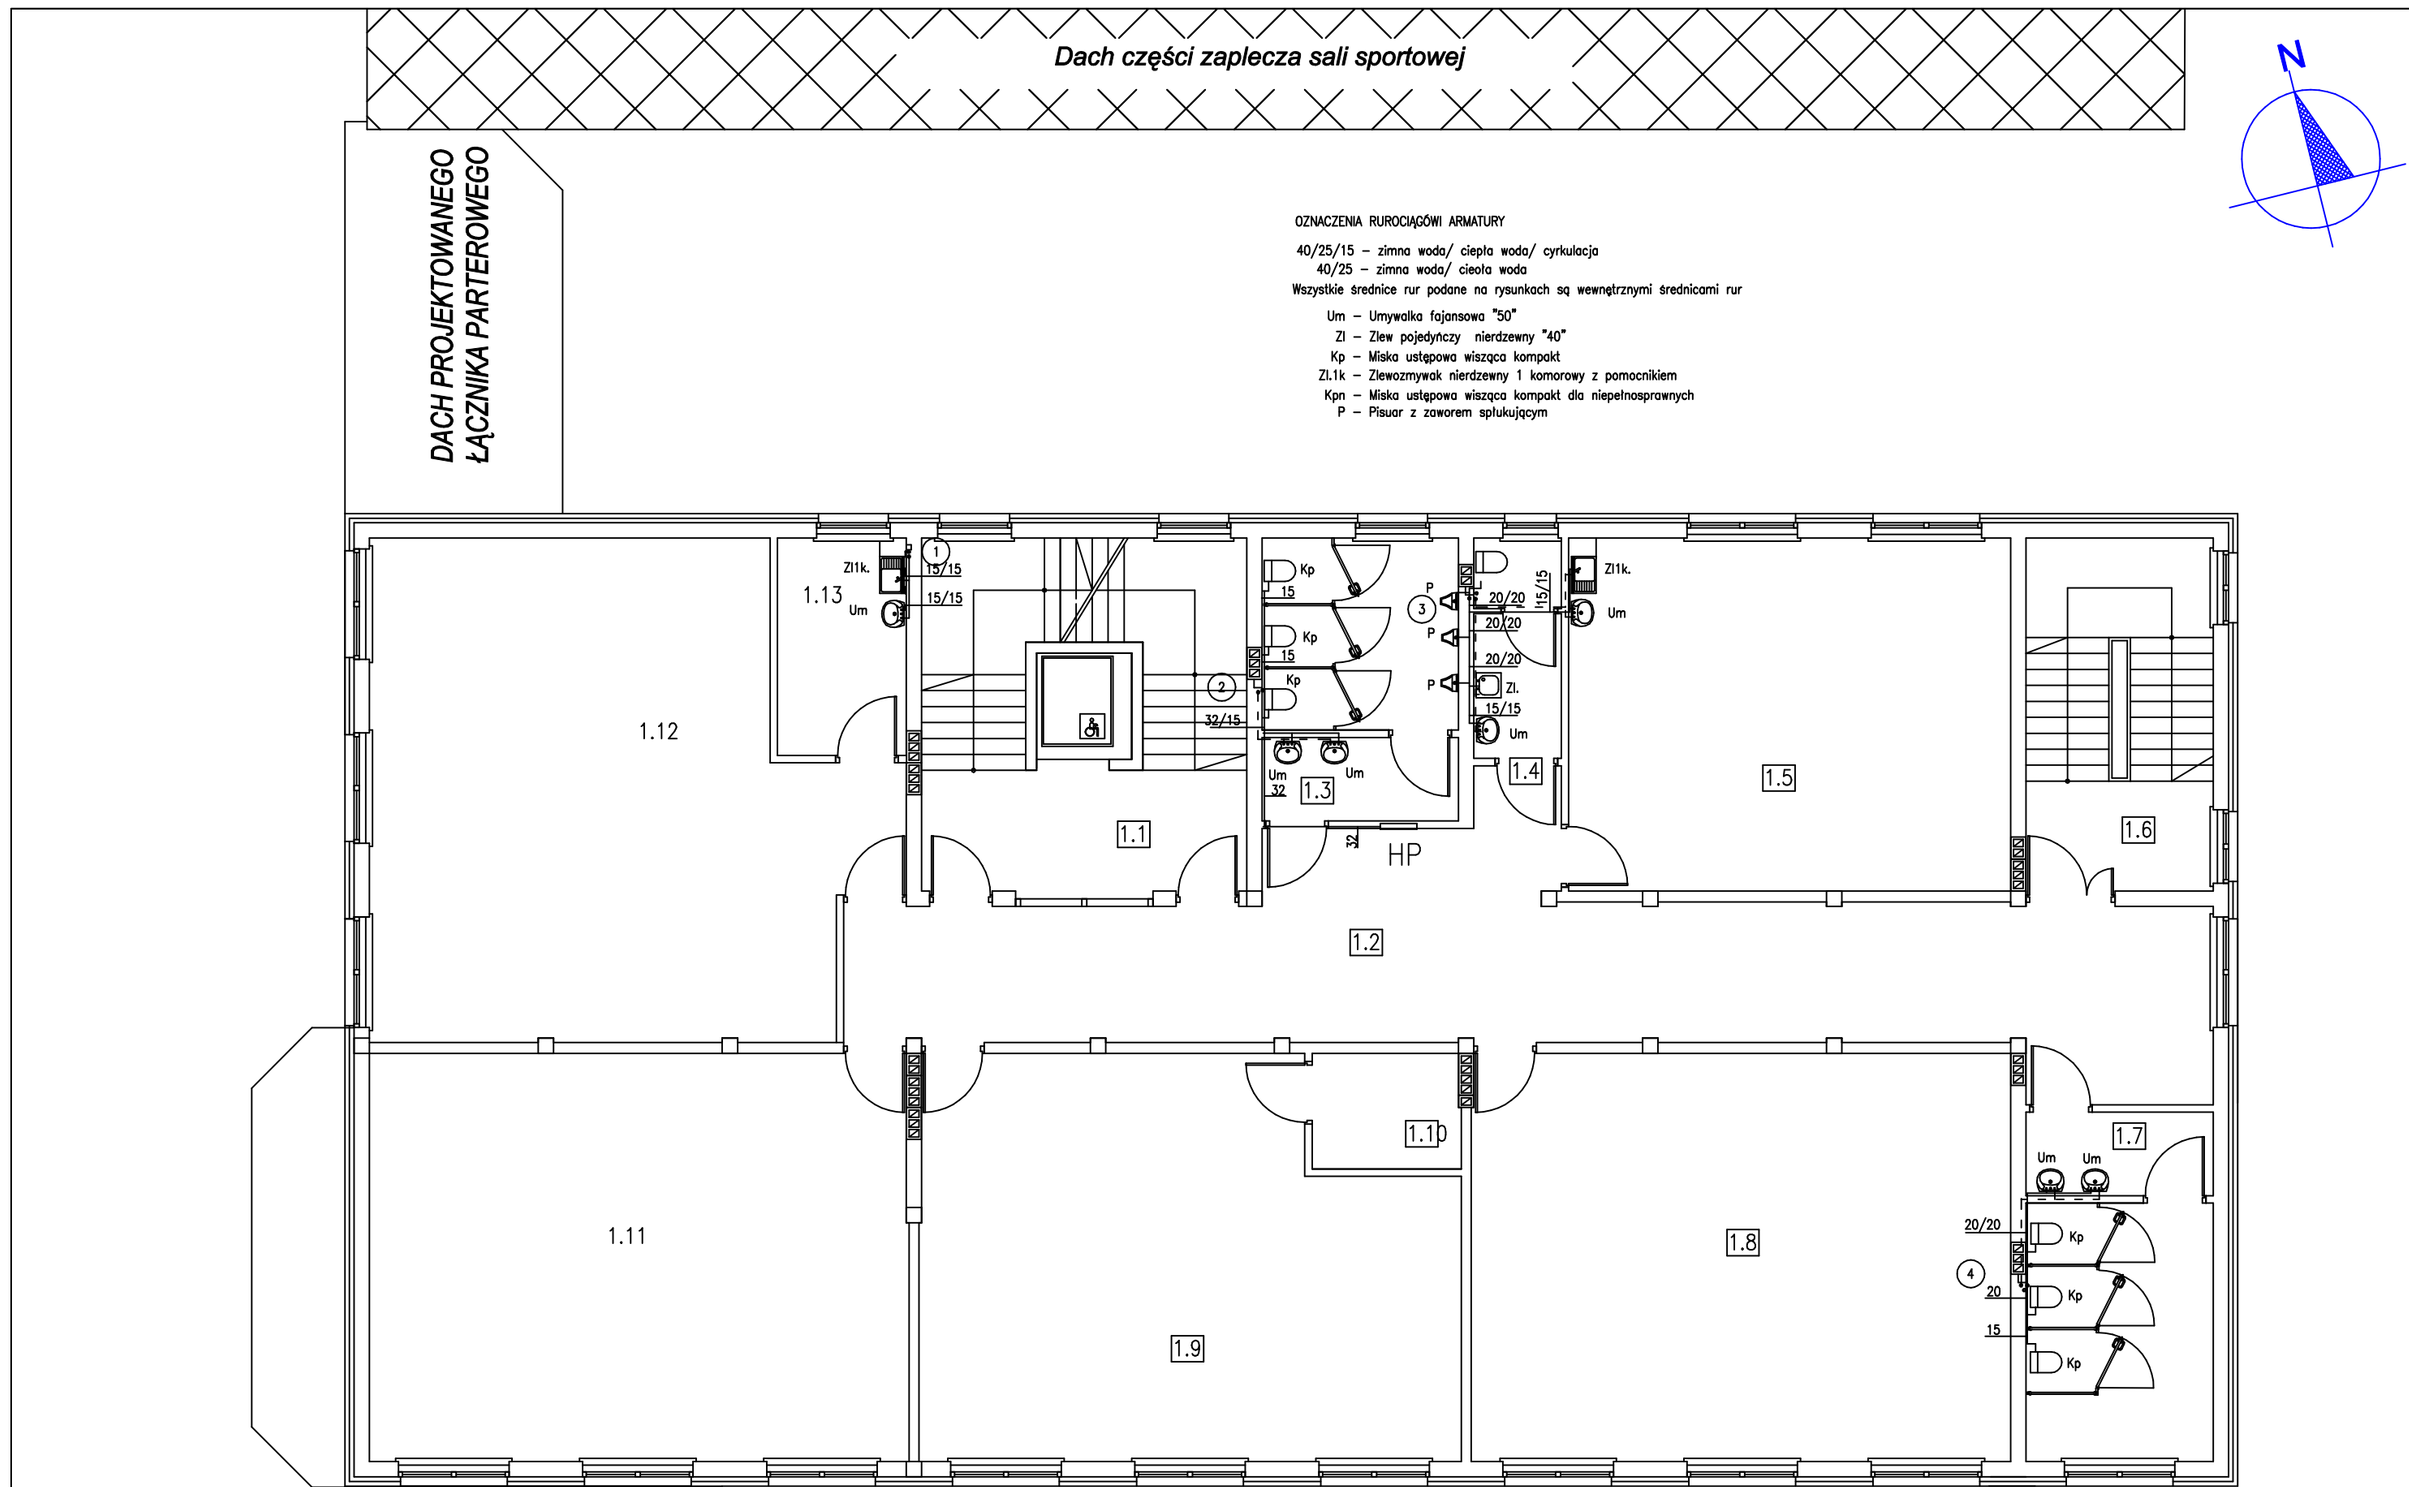

ZESTAWIENIE POMIESZCZEŃ

1.1	**Klatka schodowa A**
25,88 m²	gres
1.2	**Komunikacja / rekreacja**
59,42 m²	wykł. homogeniczna PVC
1.3	**WC chłopców z przedsionkiem**
13,94 m²	gres
1.4	**WC personelu + aneks porządkowy**
4,75 m²	gres
1.5	**Pokój nauczycielski**
40,91 m²	wykł. homogeniczna PVC
1.6	**Klatka schodowa B**
16,38 m²	gres
1.7	**WC dziewcząt z przedsionkiem**
16,54 m²	gres
1.8	**Sala lekcyjna 1**
57,83 m²	wykł. homogeniczna PVC
1.9	**Pracownia komputerowa**
52,94 m²	wykł. homogeniczna PVC
1.10	**Serwerownia**
4,36 m²	gres
1.11	**Sala lekcyjna 2**
57,75 m²	wykł. homogeniczna PVC
1.12	**Pracownia przedmiotowa 1**
60,35 m²	wykł. homogeniczna PVC
1.13	**Zaplecze pracowni**
7,21 m²	wykł. homogeniczna PVC
Razem POW. UŻYTKOWA	*418,26 m²*

Autorska Pracownia Architektoniczno-Graficzna
Tomasz Gajewski
tel. kom. 600 255 146
www: apag-graf.pl
e-mail: biuro@apag-graf.pl

96-500 SOCHACZEW
ul. Lotników 3 lok. 9

05-090 RASZYN
ul. Tadeusza Kościuszki 21

Tytuł projektu: *ROZBUDOWA BUDYNKU SZKOŁY PODSTAWOWEJ*

Nr strony:

Tytuł rysunku: *RZUT I PIĘTRA INSTALACJA WODY ZIMNEJ I CIEPŁEJ*

Nr rysunku:

Inwestor: *GMINA SOCHACZEW*

Adres inwestycji: GAWŁÓW 79A, jednostka 142807_2 gm. Sochaczew , obręb 0012 Gawłów, działka nr ew. 154

Data opracowania 11.2019	Stadium Projekt budowlany	Branża sanitarna		Skala rysunku 1 : 100
Projektant inż. Stanisław Pawłowski		Specjalność Sanitarna	Numer uprawnień 11/78 Sk-ce	Podpis
Sprawdził mgr.inż. Jarosław Wolski		Specjalność Sanitarna	Numer uprawnień	Podpis
Opracował		Specjalność	Numer uprawnień	Podpis