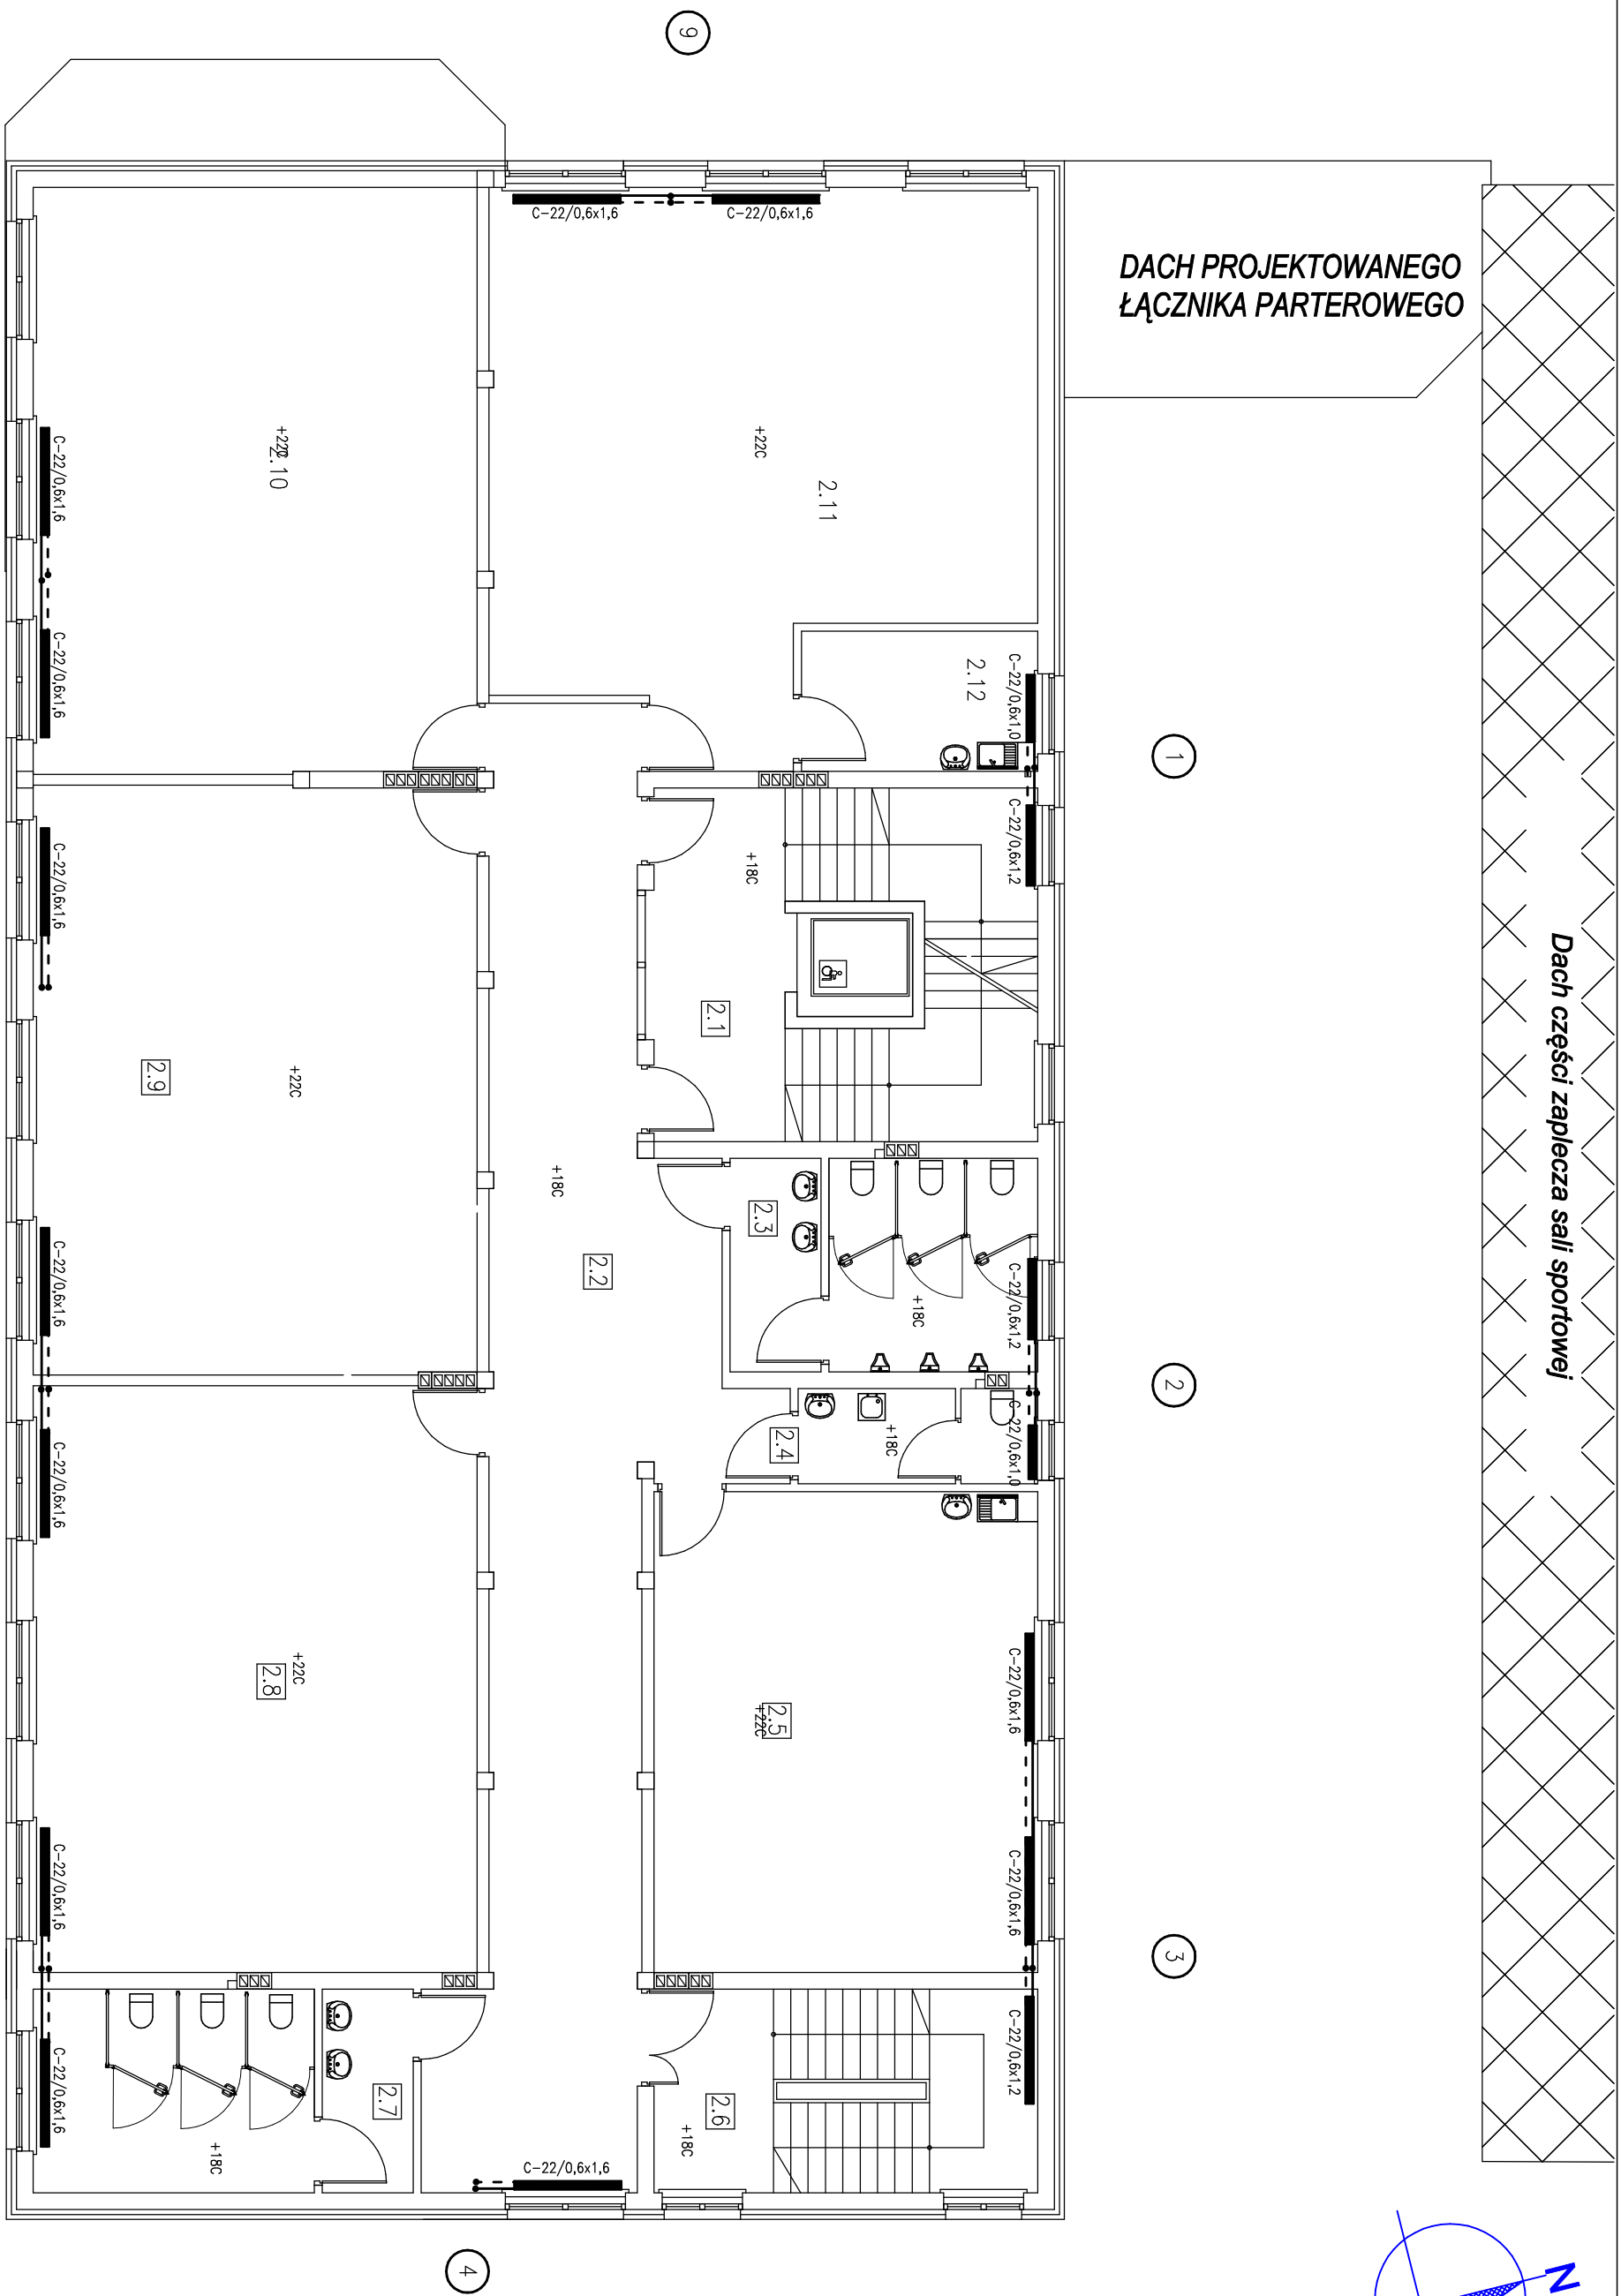


ZESTAWIENIE POMIESZCZEŃ

2.1	Klatka schodowa A	25,88 m ²	gres
2.2	Komunikacja / rekreacja	59,42 m ²	włk. homogeniczne PVC
2.3	WC odpow. z zasilaniem	13,94 m ²	gres
2.4	WC personal + aneks prysznicowy	4,75 m ²	gres
2.5	Pracownia plastyczno-techniczna	40,91 m ²	włk. homogeniczne PVC
2.6	Klatka schodowa B	16,38 m ²	gres
2.7	WC dzielnic z zasilaniem	16,54 m ²	gres
2.8	Sala lekcyjna 3	57,82 m ²	włk. homogeniczne PVC
2.9	Sala lekcyjna 4	58,00 m ²	włk. homogeniczne PVC
2.10	Sala lekcyjna 5	57,75 m ²	włk. homogeniczne PVC
2.11	Pracownia przedmiotowa 2	60,35 m ²	włk. homogeniczne PVC
2.12	Zaplecze pracowni	7,21 m ²	włk. homogeniczne PVC
Razem POW. w TYTUŁOWA		418,95 m ²	

[illegible]