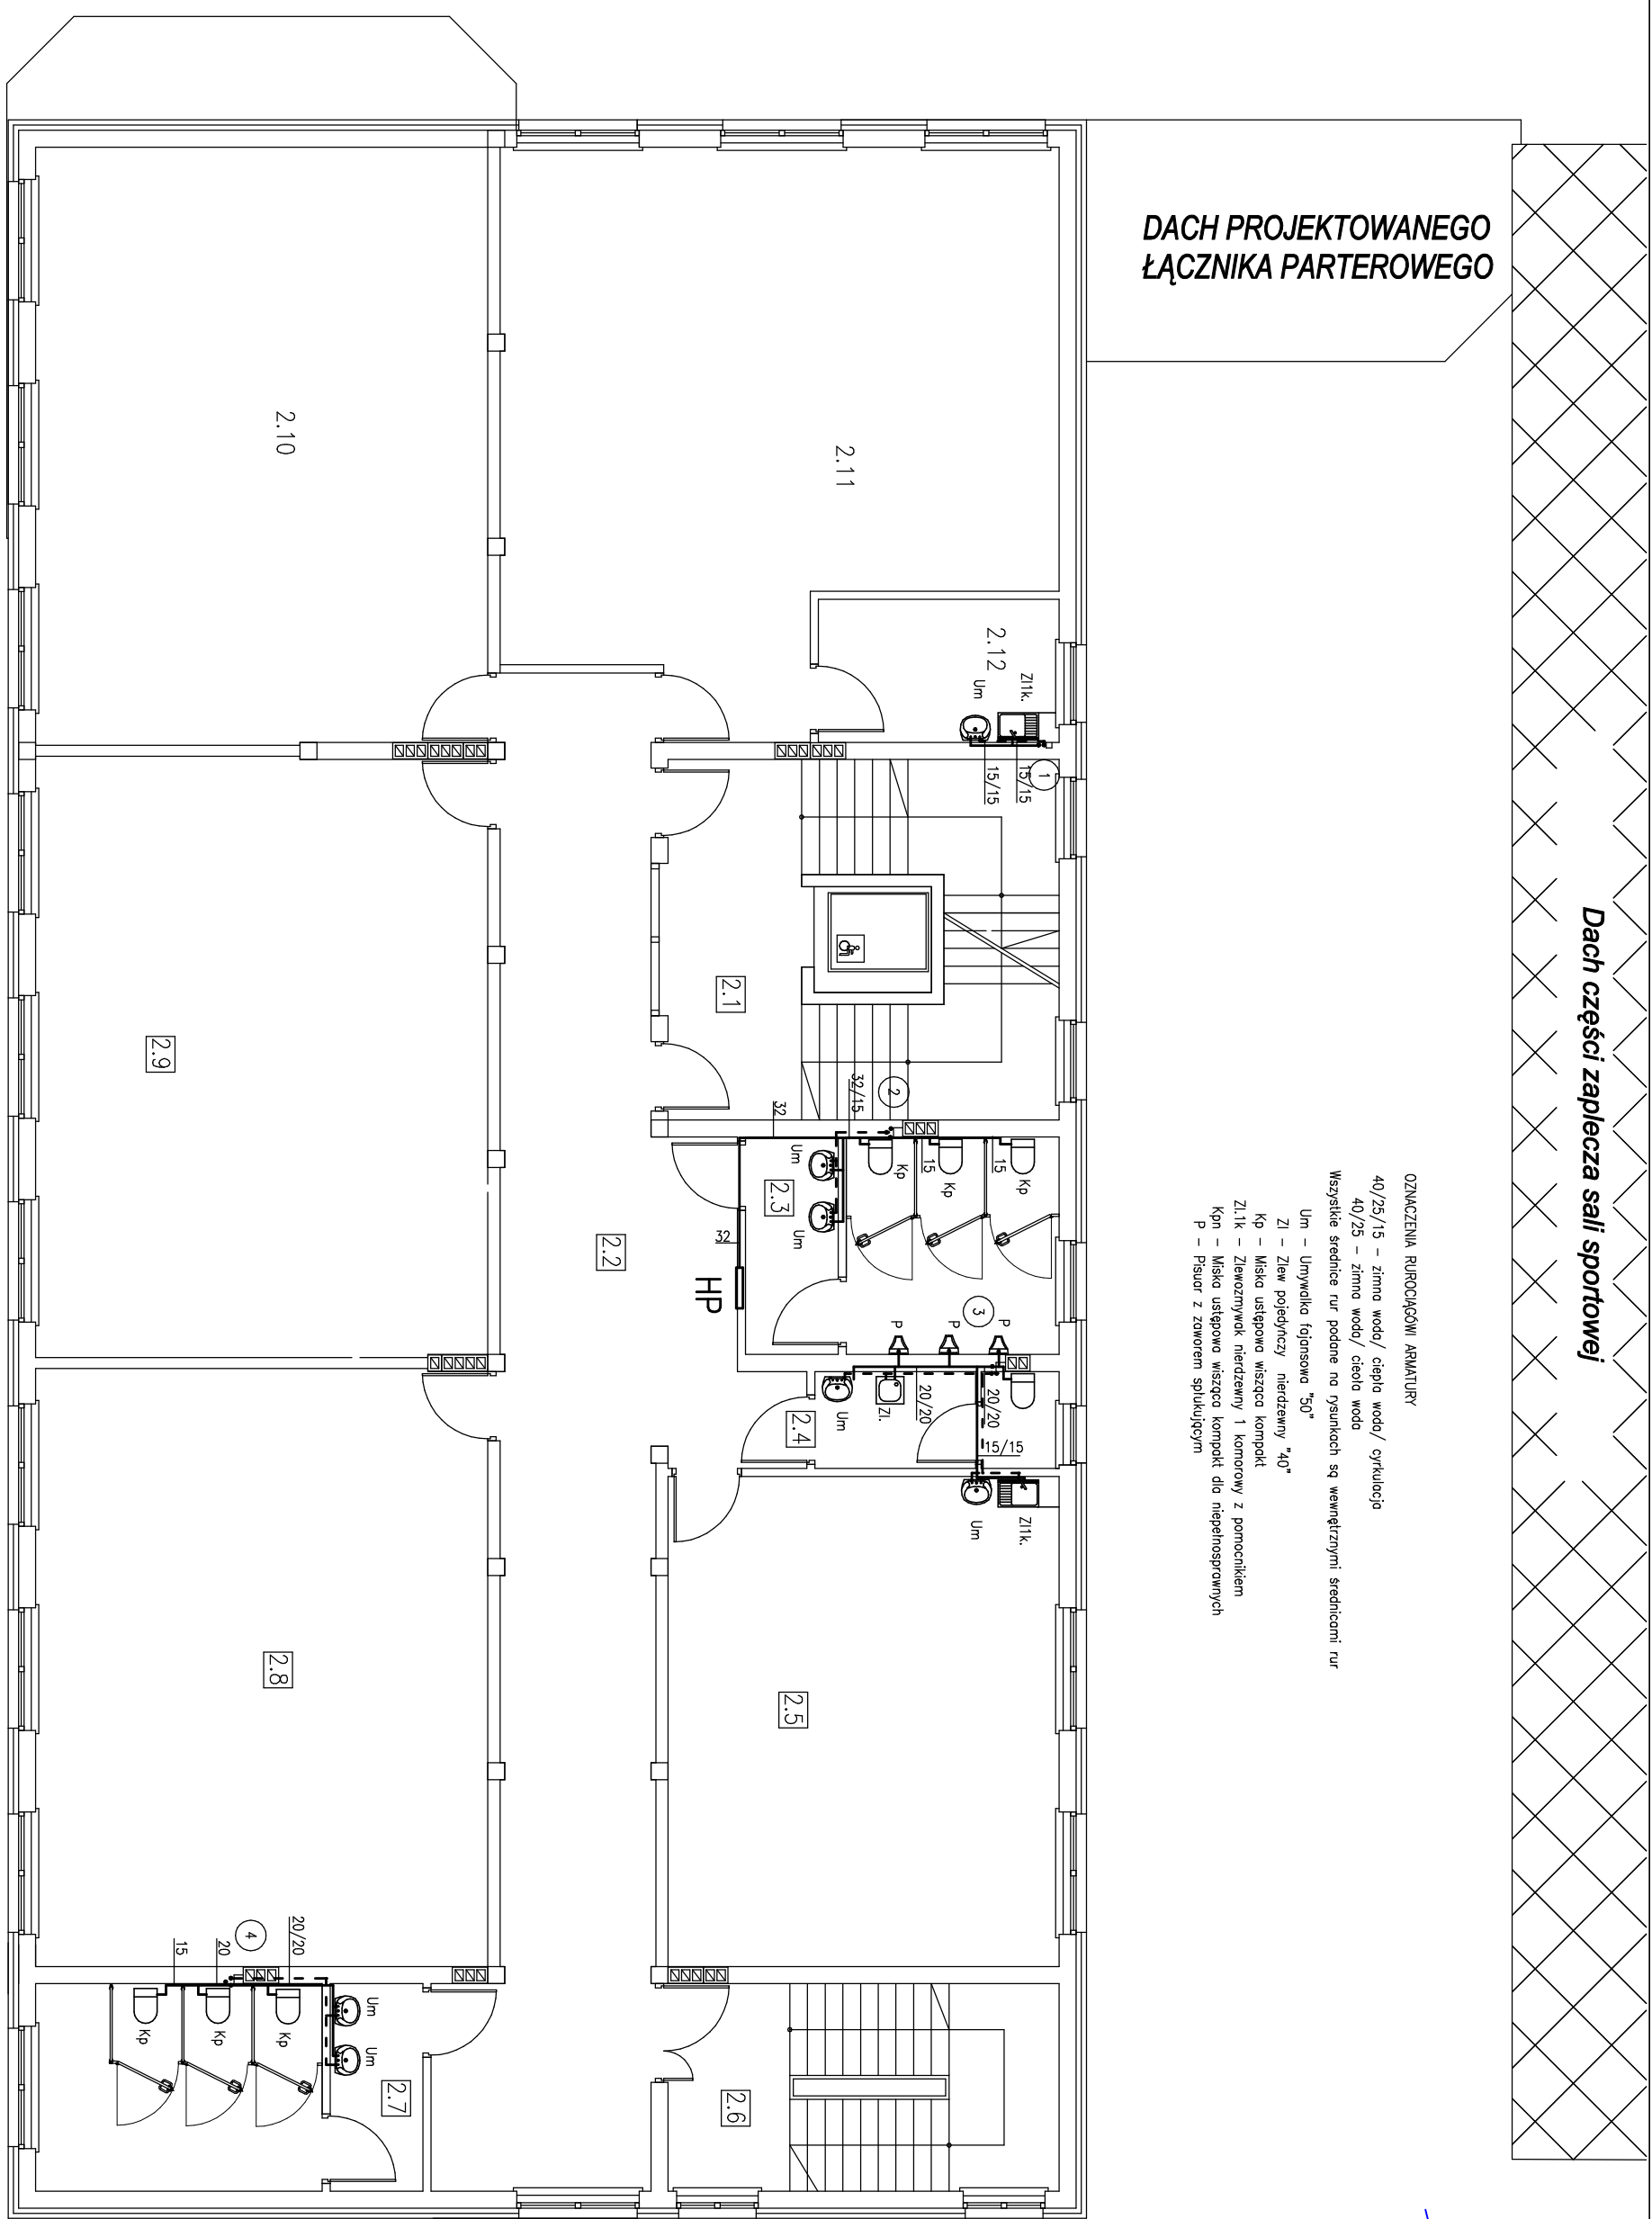


2.1	Klatka schodowa A	
25,88 m ²	gres	
2.2	Komunikacja / rekreacja	
59,42 m ²	włk. homogeniczna PVC	
2.3	WC drogowo z prześłonami	
13,94 m ²	gres	
2.4	WC personal - aneks przydzioły	
4,75 m ²	gres	
2.5	Pracownia plejzuro-techniczna	
40,91 m ²	włk. homogeniczna PVC	
2.6	Klatka schodowa B	
16,38 m ²	gres	
2.7	WC dziewcząt z prześłonami	
16,54 m ²	gres	
2.8	Sala lekcyjna 3	
57,82 m ²	włk. homogeniczna PVC	
2.9	Sala lekcyjna 4	
58,00 m ²	włk. homogeniczna PVC	
2.10	Sala lekcyjna 5	
57,75 m ²	włk. homogeniczna PVC	
2.11	Pracownia przedmiotowa 2	
60,35 m ²	włk. homogeniczna PVC	
2.12	Zaplecze pracowni	
7,21 m ²	włk. homogeniczna PVC	
Razem POW. UŁTOKWA	418,95 m²	

ZESTAWIENIE POMIESZCZEŃ

Miejscowość, nadawca i adres nadawcy: Tomasz Gałęjski tel. kom. 600 255 146 fax 22 741 10 10 e-mail: t.galejski@wp.pl				96-600 SOCHACZEWO ul. Lomkowski 3 lok. 9 05-000 PASZTYN ul. Teleszewska Kosztownik 21	
Tytuł projektu		ROZBUDOWA BUDYNKU SZKOŁY PODSTAWOWEJ		Nr strony	
Tytuł rysunku		RZUT II PIĘTRA INSTALACJA WODY ZIMNEJ I CIEPŁEJ		Nr rysunku	
Inwestor GMINA SOCHACZEWO					
Adres inwestycji GŁOWACKI 79A, miejscowość 14280-2, gm. Sochaczew, strona 0012, Gmina, działka nr ew. 154		Data opracowania 11.2019		Status Projekt budowlany	
Projektant mł. Stanisław Pawłowski		Specjalność Sanitarna		Numer uprawnień 11/78-Sr-Ce	
Sprowadził mgr inż. Jurek Wolski		Specjalność Sanitarna		Numer uprawnień	
Opracował		Specjalność		Numer uprawnień	
		Strona rysunku 7 : 100		Podpis	