


ISTNIEJĄCY BUDYNEK SZKOŁY

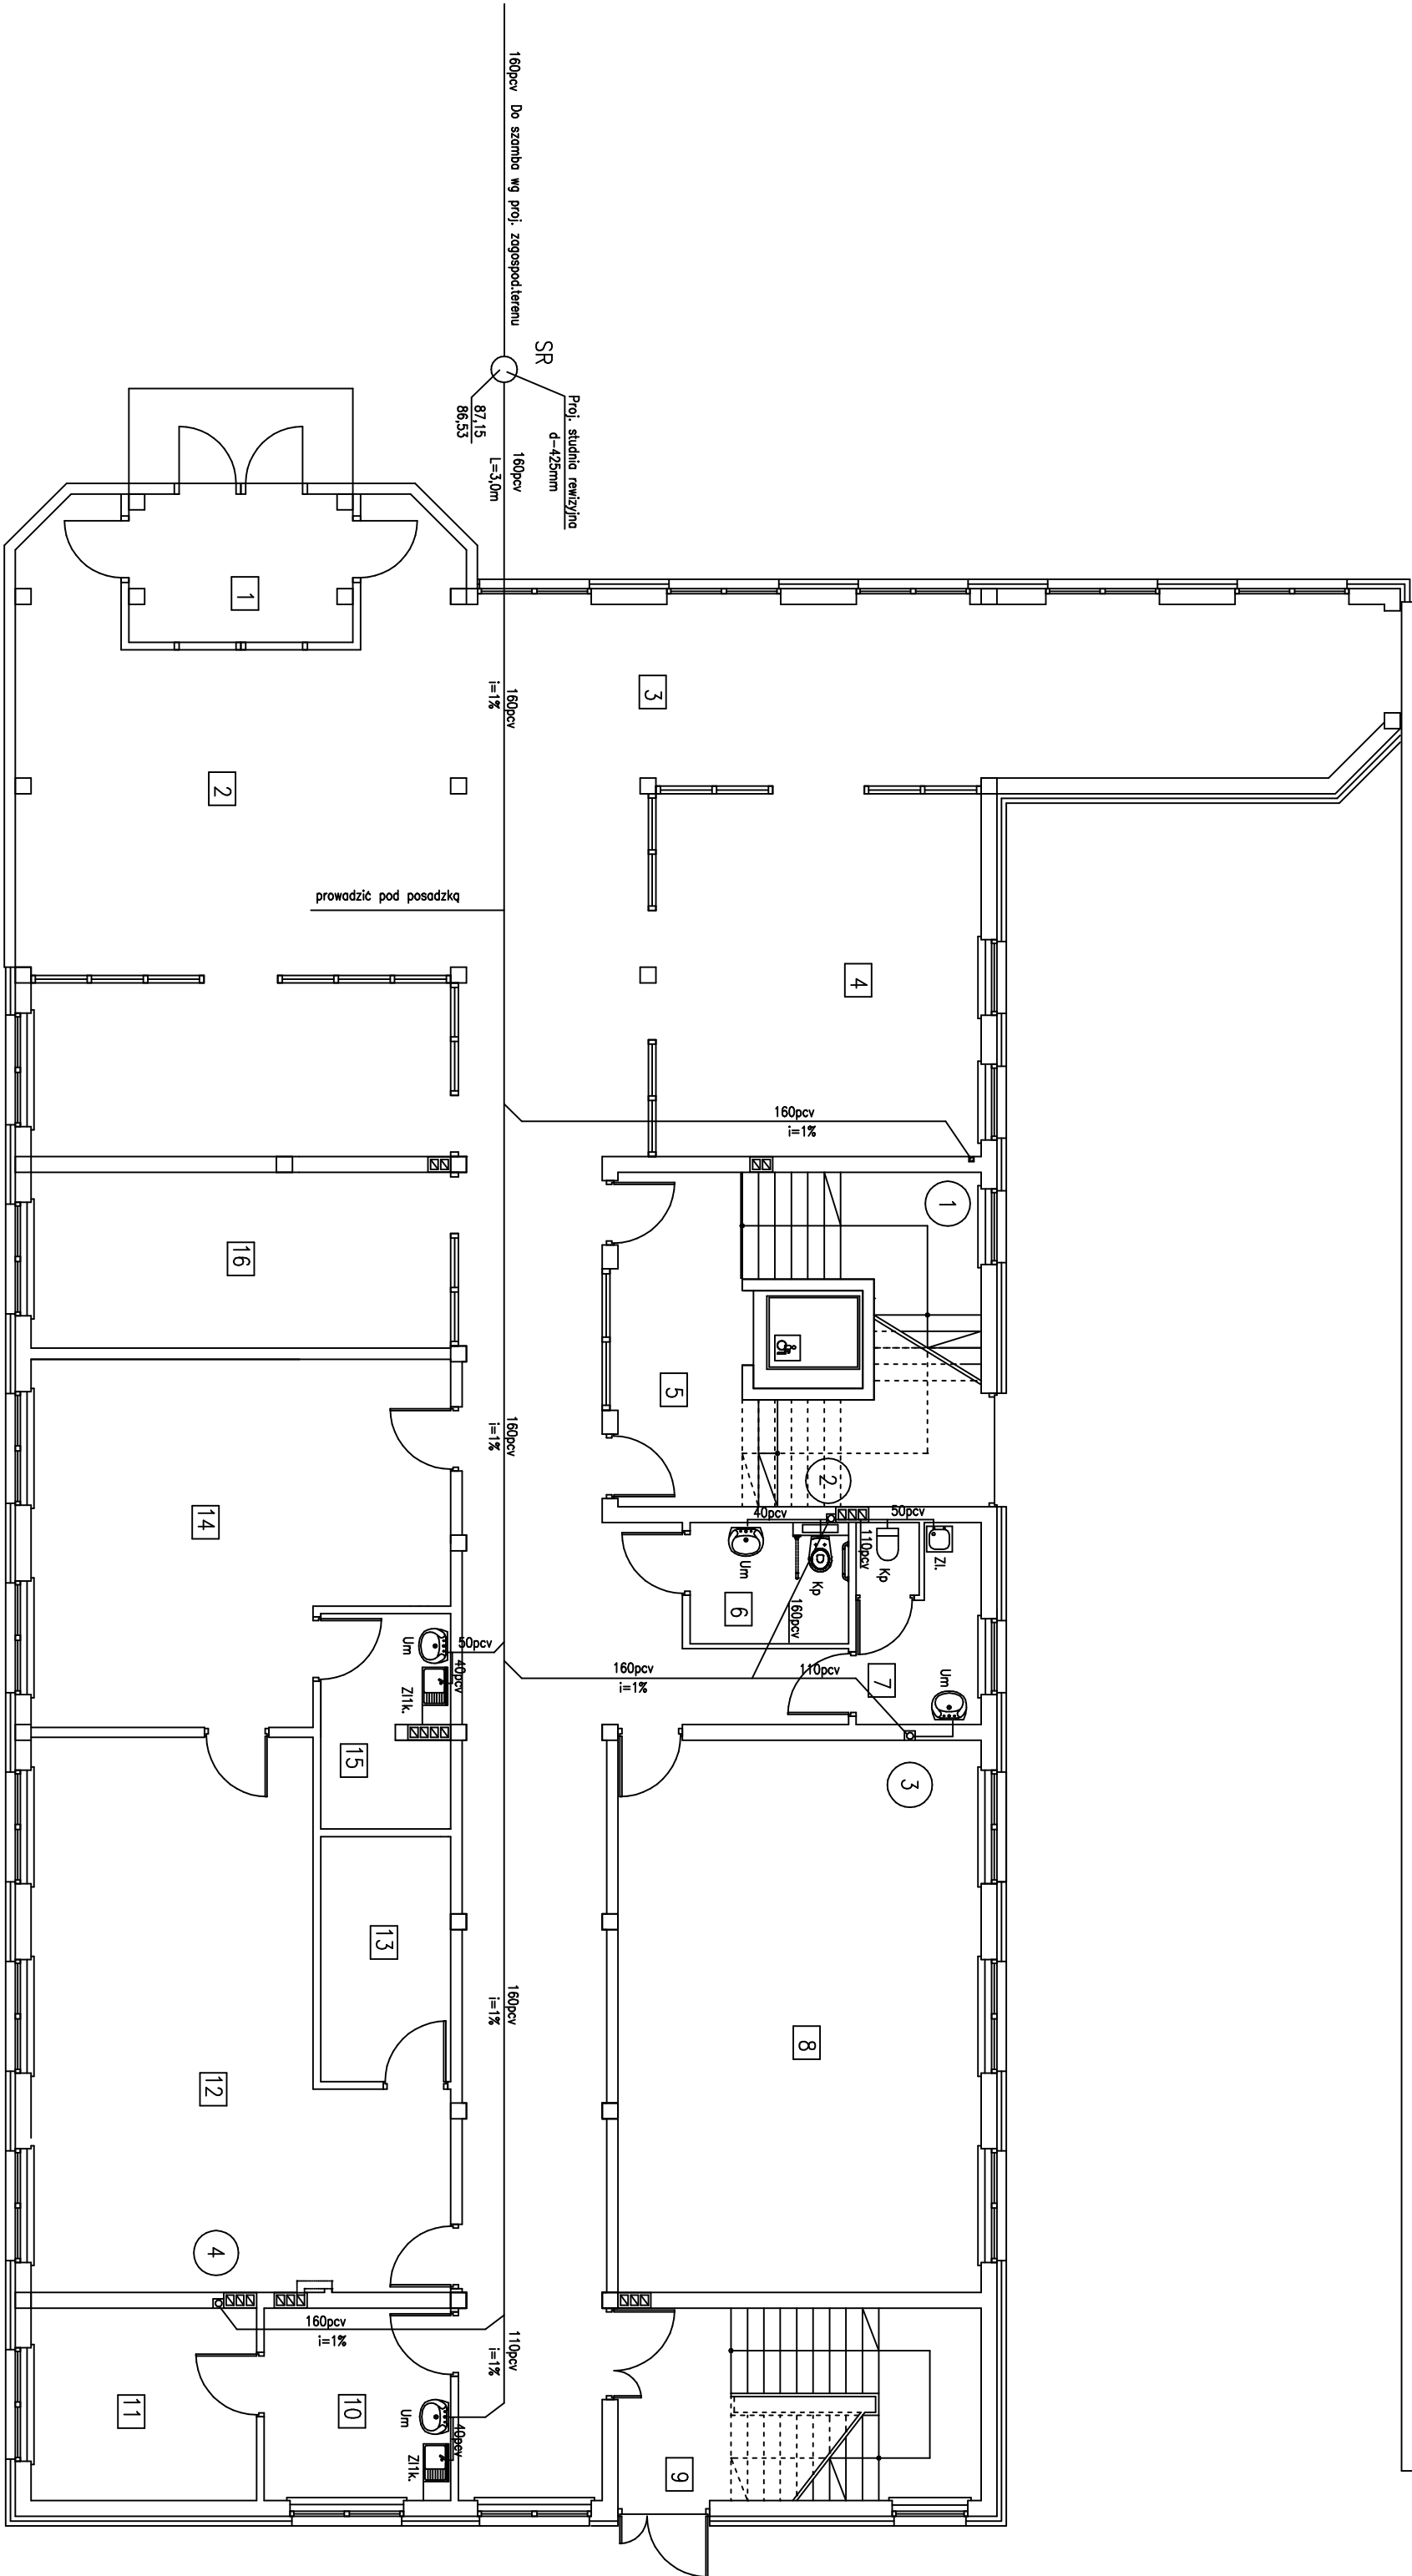

1	Prześrobiek wejściowy	9	Klatka schodowa B
8,35 m ²	gres	23,04 m ²	gres
2	Hol wejściowy z recepcją	10	Pom. socjalne woznych
43,61 m ²	włk. homogenicznie PVC	8,78 m ²	włk. homogenicznie PVC
3	Komunikacja / rekreacja	11	Pom. magazynowe
112,35m ²	włk. homogenicznie PVC	10,64 m ²	gres
4	Szafnia dzieci młodszych	12	Gabinet dyrektora
29,39 m ²	gres	45,71 m ²	włk. homogenicznie PVC
5	Klatka schodowa A	13	Archiwum
15,28 m ²	gres	7,76 m ²	gres
6	WC niepełnosprawnych	14	Sekretariat
4,64 m ²	gres	34,09 m ²	włk. homogenicznie PVC
7	WC personelu + aneks porządkowy	15	Zaplecze sekretariatu
5,87 m ²	gres	6,56 m ²	gres
8	Biblioteka szkolna z czytelnią	16	Szafnia dzieci starszych
49,73 m ²	włk. homogenicznie PVC	37,42 m ²	gres
ZESTAWIENIE POMIESZCZEŃ		Razem Pow. użytkowa	443,22 m ²
		Łącznie Pow. użytkowa	1280,43 m ²

Miejsce realizacji projektu Tomasz Gałęwski ul. Łomikow 3 lok. 9 06-080 RUSZCIN e-mail: tomasz.galewski@poczta.onet.pl		66-400 SOCHACZEW ul. Łomikow 3 lok. 9 06-080 RUSZCIN ul. Tadeusza Kościuszki 21	
Tytuł projektu ROZBUDOWA BUDYNKU SZKOŁY PODSTAWOWEJ		Wz. strony	
Tytuł rysunku RZUT PRZYZIEMIA INSTALACJA KANALIZACJI SANITARNEJ		Nr rysunku	
Inwestor GMINA SOCHACZEW			
Adres inwestycji Gdańsk 79A, bieżnia 1428/2 2 gm. Sochaczew, obsep 0012 Gdańsk, działka nr ew. 154			
Data opracowania 11.2019	Stadium Projekt budowlany	Brutto Suternon	Skala rysunku 1 : 100
Projektant mz. Stanisław Potkowski	Specjalność Sanitarno	Numery umiast 11/78 St.-ce	Podpis
Sprzedaż mgr inż. Jurek Wolski	Specjalność Sanitarno	Numery umiast Podpis	
Opracował	Specjalność	Numery umiast Podpis	