


Zosłanie i powrót 50/50 mm
podłączyć do mat.C.O. szkoły
wg. odpowiedniego opracowania

ISTNIEJĄCY BUDYNEK SZKOŁY

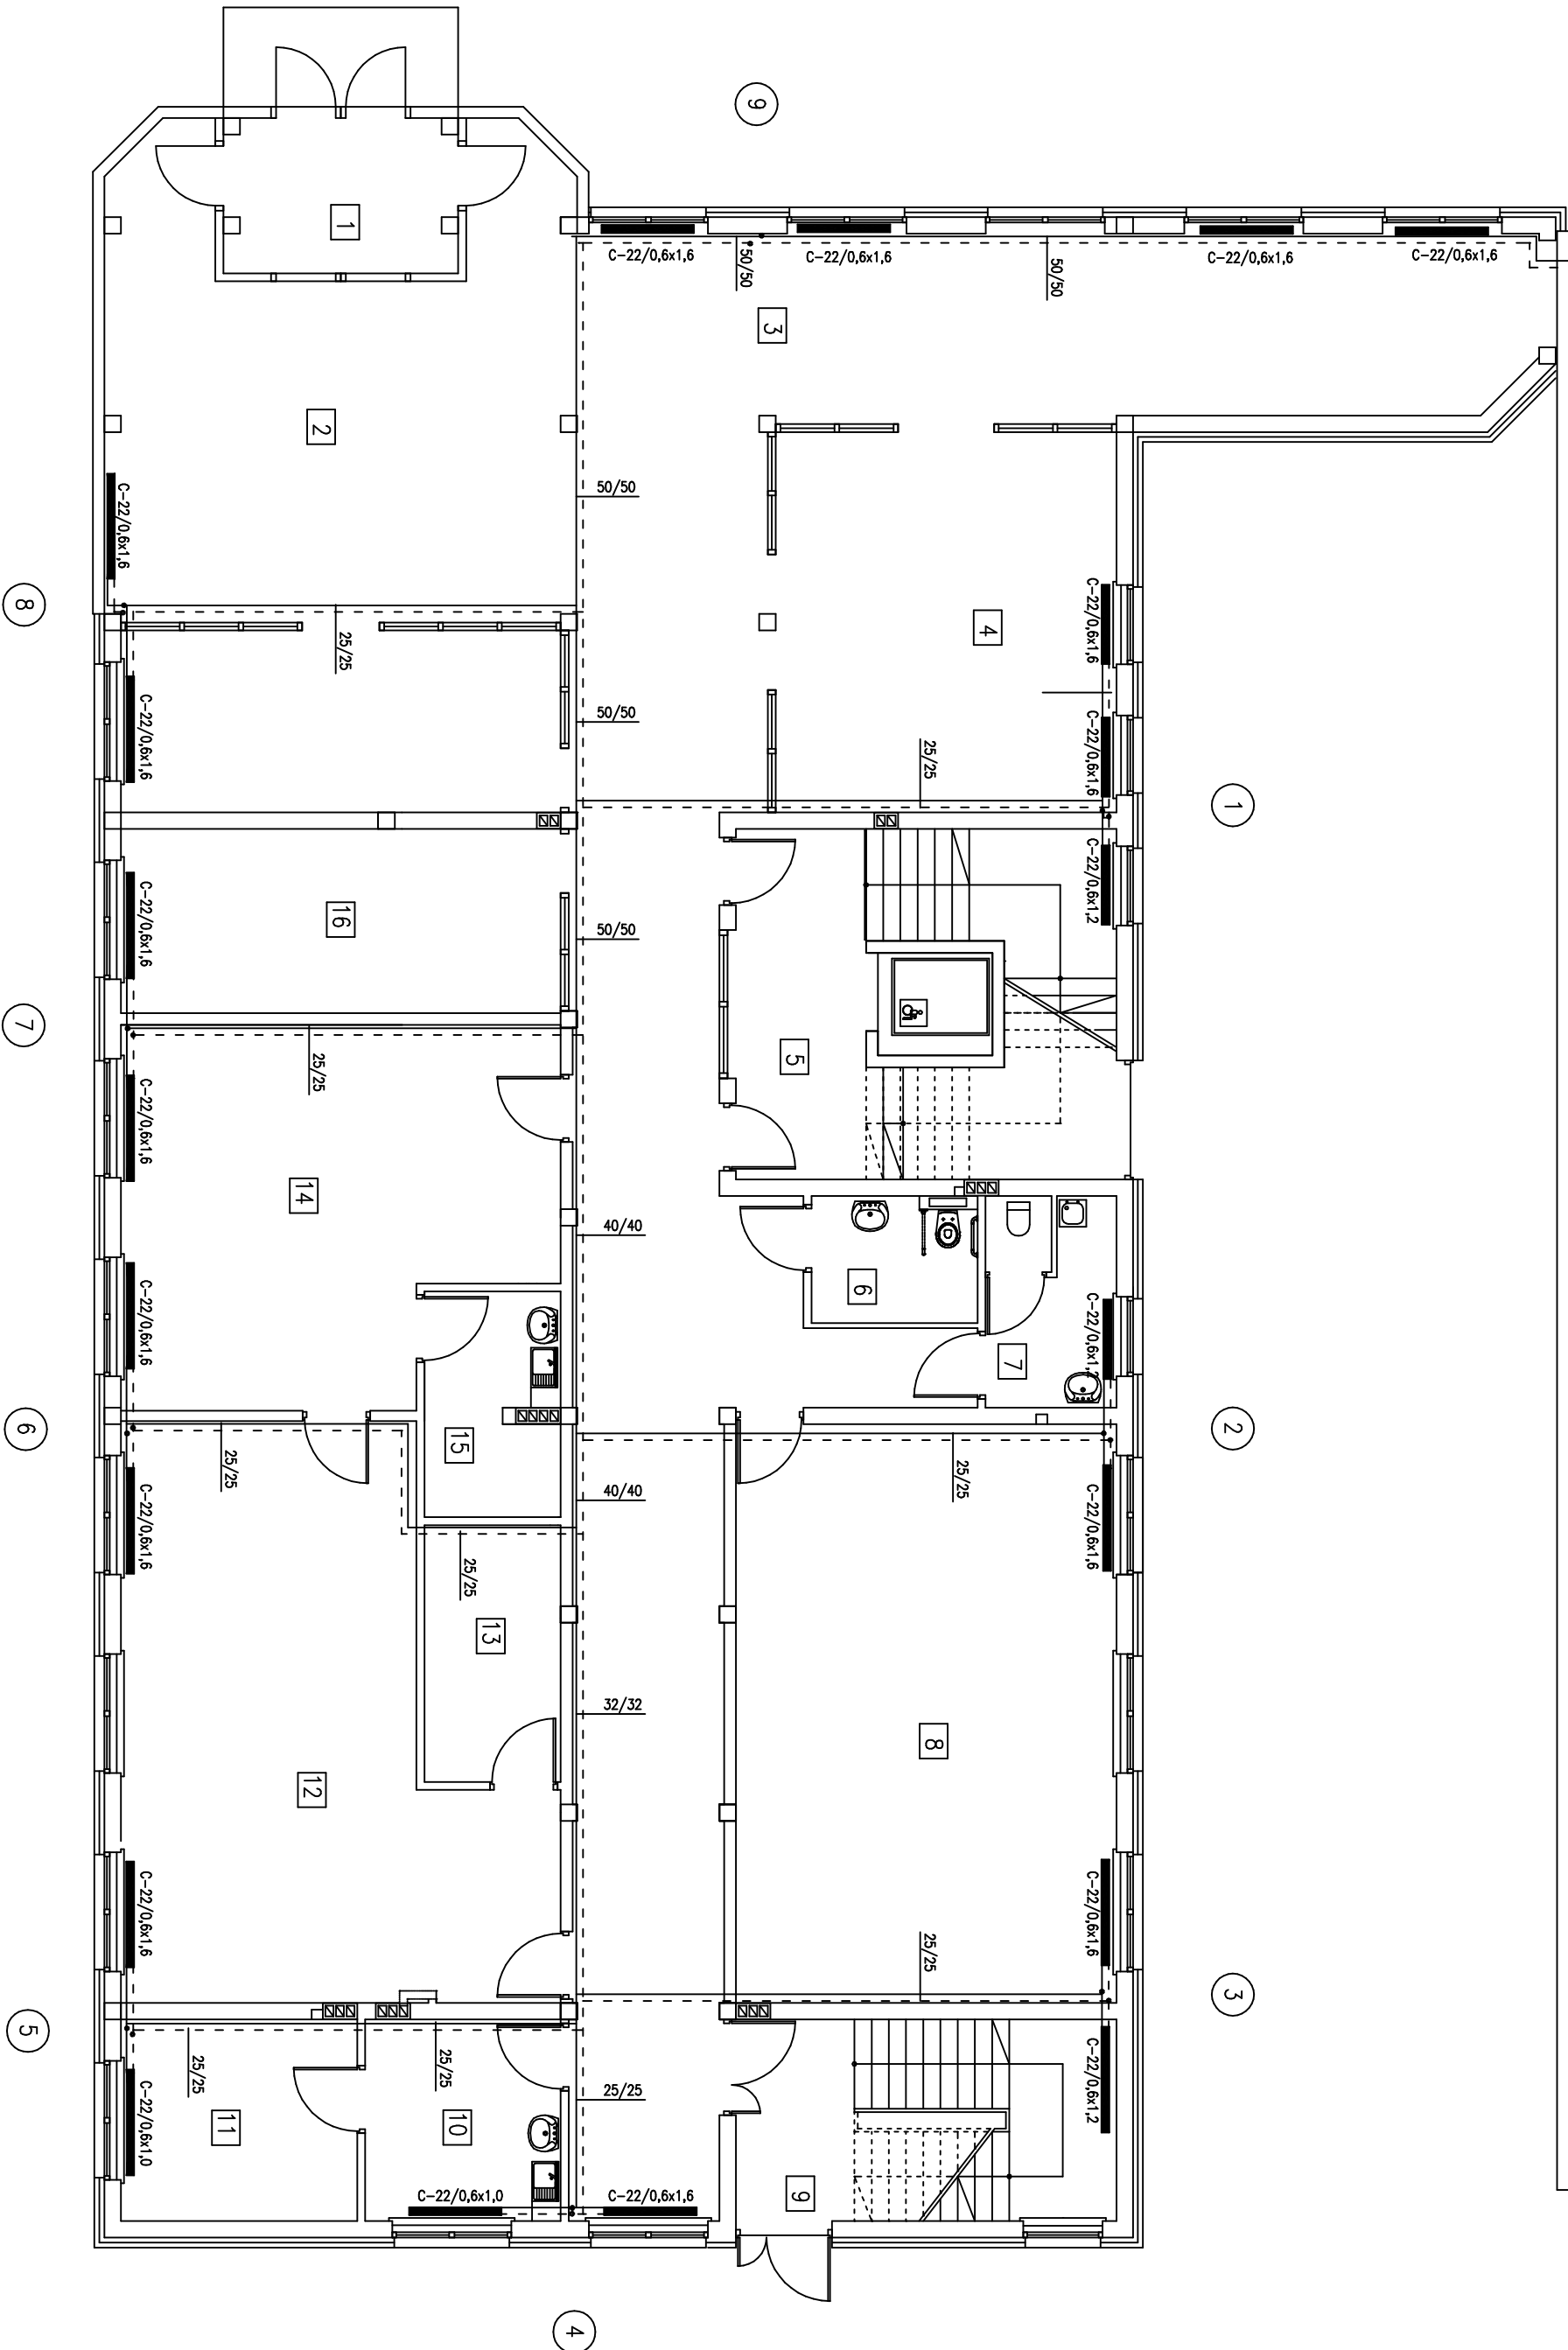

1	Prześionek wejściowy	9	Klatka schodowa B
8,35 m ²	gres	23,04 m ²	gres
2	Hol wejściowy z recepcją	10	Pom. socjalne woznych
43,61 m ²	włk. homogenicznie PVC	8,78 m ²	włk. homogenicznie PVC
3	Komunikacja / rekreacja	11	Pom. magazynowe
112,35m ²	włk. homogenicznie PVC	10,64 m ²	gres
4	Szalnia dzieci młodszych	12	Gabinet dyrektora
29,39 m ²	gres	45,71 m ²	włk. homogenicznie PVC
5	Klatka schodowa A	13	Archiwum
15,28 m ²	gres	7,76 m ²	gres
6	WC niesłużbowe	14	Sekretariat
4,64 m ²	gres	34,09 m ²	włk. homogenicznie PVC
7	WC personelu z aneks porządkowy	15	Zaplecze sekretariatu
5,87 m ²	gres	6,56 m ²	gres
8	Biblioteka szkolna z czytelnią	16	Szalnia dzieci starszych
49,73 m ²	włk. homogenicznie PVC	37,42 m ²	gres
Zestawienie pomieszczeń		Razem Pow. użytkowa	443,22 m ²
		Łącznie Pow. użytkowa	1280,43 m ²

Adres inwestycji Główny 79A, jednostka 1428/2, gm. Sochaczew, ok. 0012 Główny, działka nr ew. 154		Tytuł rysunku RZUT PRZYZIEMIENIA INSTALACJA CENTRALNEGO OGRZEWANIA		Inwestor GINIA SOCHACZEW	
Data opracowania 11.2019		Stadium Projekt budowlany		Tytuł projektu ROZBUDOWA BUDYNKU SZKOŁY PODSTAWOWEJ	
Projektant mz. Stanisław Podolski		Specjalność Słownik		Wz. rysunku 1 : 100	
Sprowadzi mgr.int. Jurek Wolski		Specjalność Słownik		Podpis	
Opracował		Specjalność		Podpis	