


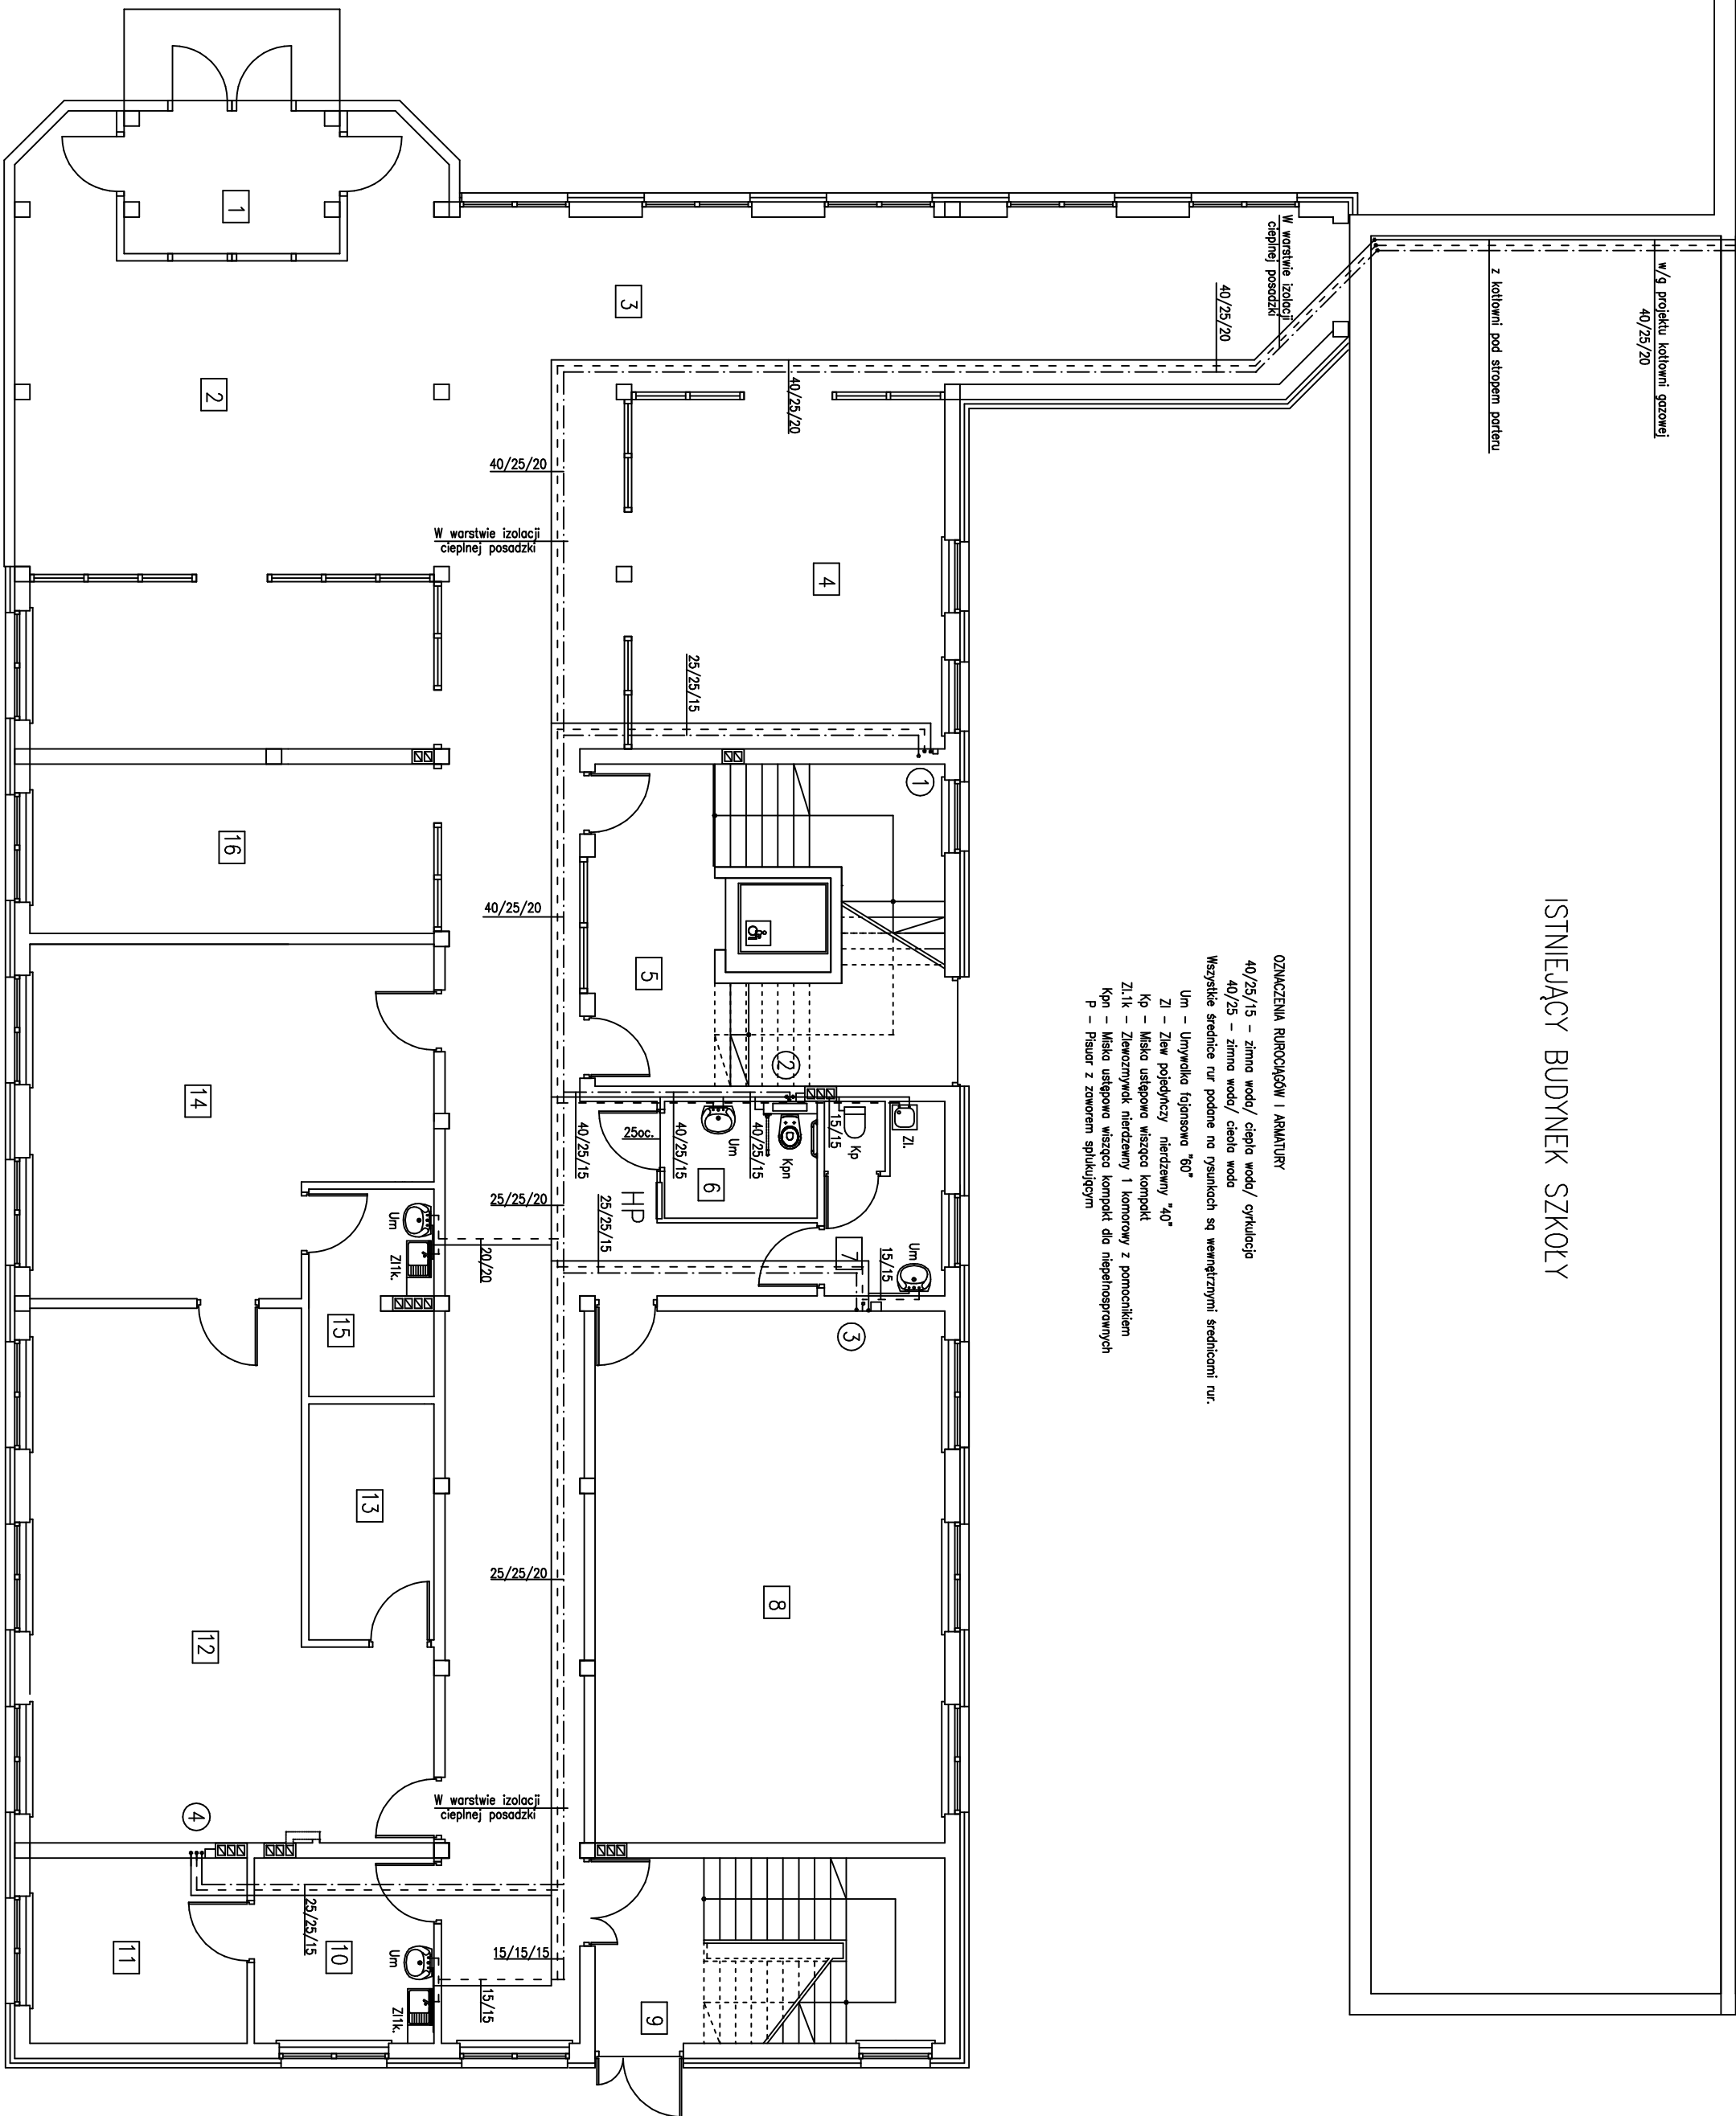

1	Przedsiönek wejściowy	9	Klatka schodowa B
8,35 m ²	gres	23,04 m ²	gres
2	Hol wejściowy z recepcją	10	Pom. socjalne woznych
43,61 m ²	włk. homogenicznie PVC	8,78 m ²	włk. homogenicznie PVC
3	Komunikacja / recepcja	11	Pom. magazynowe
112,35m ²	włk. homogenicznie PVC	10,64 m ²	gres
4	Szklania dzieci młodszych	12	Gabinet dyrektora
29,39 m ²	gres	45,71 m ²	włk. homogenicznie PVC
5	Klatka schodowa A	13	Archiwum
15,28 m ²	gres	7,76 m ²	gres
6	WC niepełnosprawnych	14	Sekretariat
4,64 m ²	gres	34,09 m ²	włk. homogenicznie PVC
7	WC personalni - aneks przydalowy	15	Zaplecze sekretariatu
5,87 m ²	gres	6,56 m ²	gres
8	Biobiblioteka szkolna z czytelnią	16	Szklania dzieci starszych
49,73 m ²	włk. homogenicznie PVC	37,42 m ²	gres
ZESTAWIENIE POMIESZCZEŃ		Razem Pow. użytkowa	443,22 m ²
		Lącznie Pow. użytkowa	1280,43 m ²