



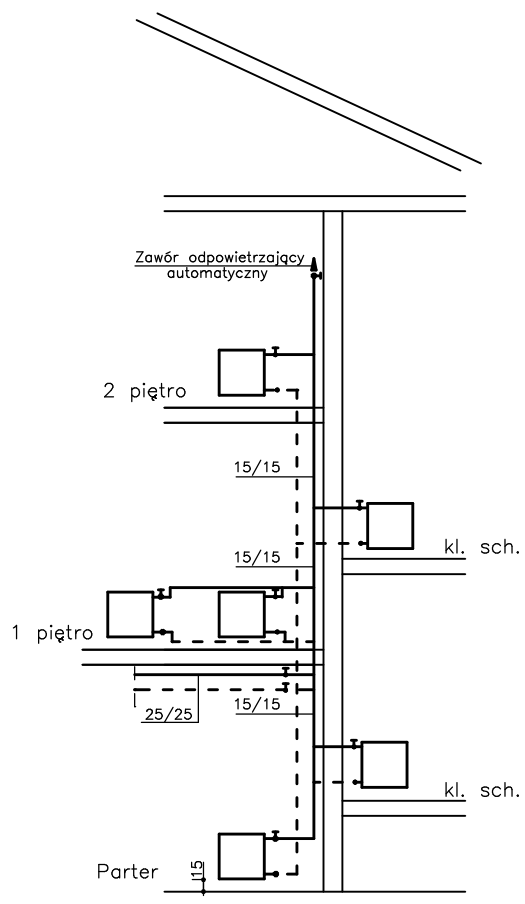

Pion c.o.nr 1 i 3

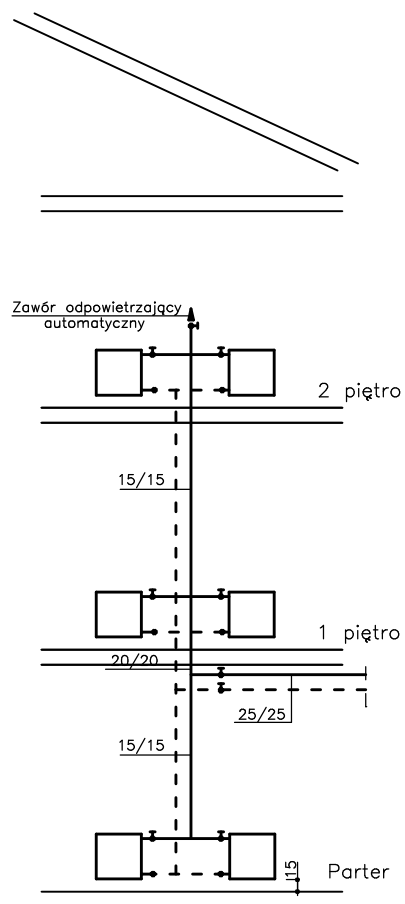

Pion c.o 2, 4, 5, 6, 7, 8, 9.

UWAGA !

Wszystkie średnice są wewnętrznymi średnicami rur
 Typ i moc grzejników według rzutów kondygnacji
 Przy każdym grzejniku zawór termostatyczny i powrotny

Tytuł proj. ROZBUDOWA BUDYNKU SZKOŁY PODSTAWOWEJ GAWŁÓW 97 A, Gm. Sochaczew nr ew.dz.154.				Nr rys.	
Tytuł rys. Średnice i armatura pionów C.O				Skala 1 : 100	
				Branża SANITARNA	
Stanowisko	Imię i nazwisko	Specjalność	Nr uprawnień	Podpis	Data
Projektant	inż. Stanisław Pawłowski	sanitarna	11/78 i 90/94 Sk – ce		04.12.2019r
Opracował					
WSZYSTKIE PRAWA ZASTRZEŻONE					