

Oznaczenie:

① -Projektowane boisko

② -Istniejący budynek szkolny

③ -Istniejący budynek gospodarczy

— ogrodzenie o wysokości $h=4,00m$

— ogrodzenie o wysokości $h=2,00m$

— niecka odwodnieniowa szer $0,6 m$
o zagłębieniu $0,3 m$

S1-S6 Urządzenia terenowe- wyposażenie
siłowni


Z1-Z5 Zabawki - wyposażenie placu zabaw


⊕ Ławka bez oparcia

⊙ Kosz na śmieci

— Istniejący rów do oczyszczenia

⊗ Istniejące oświetlenie

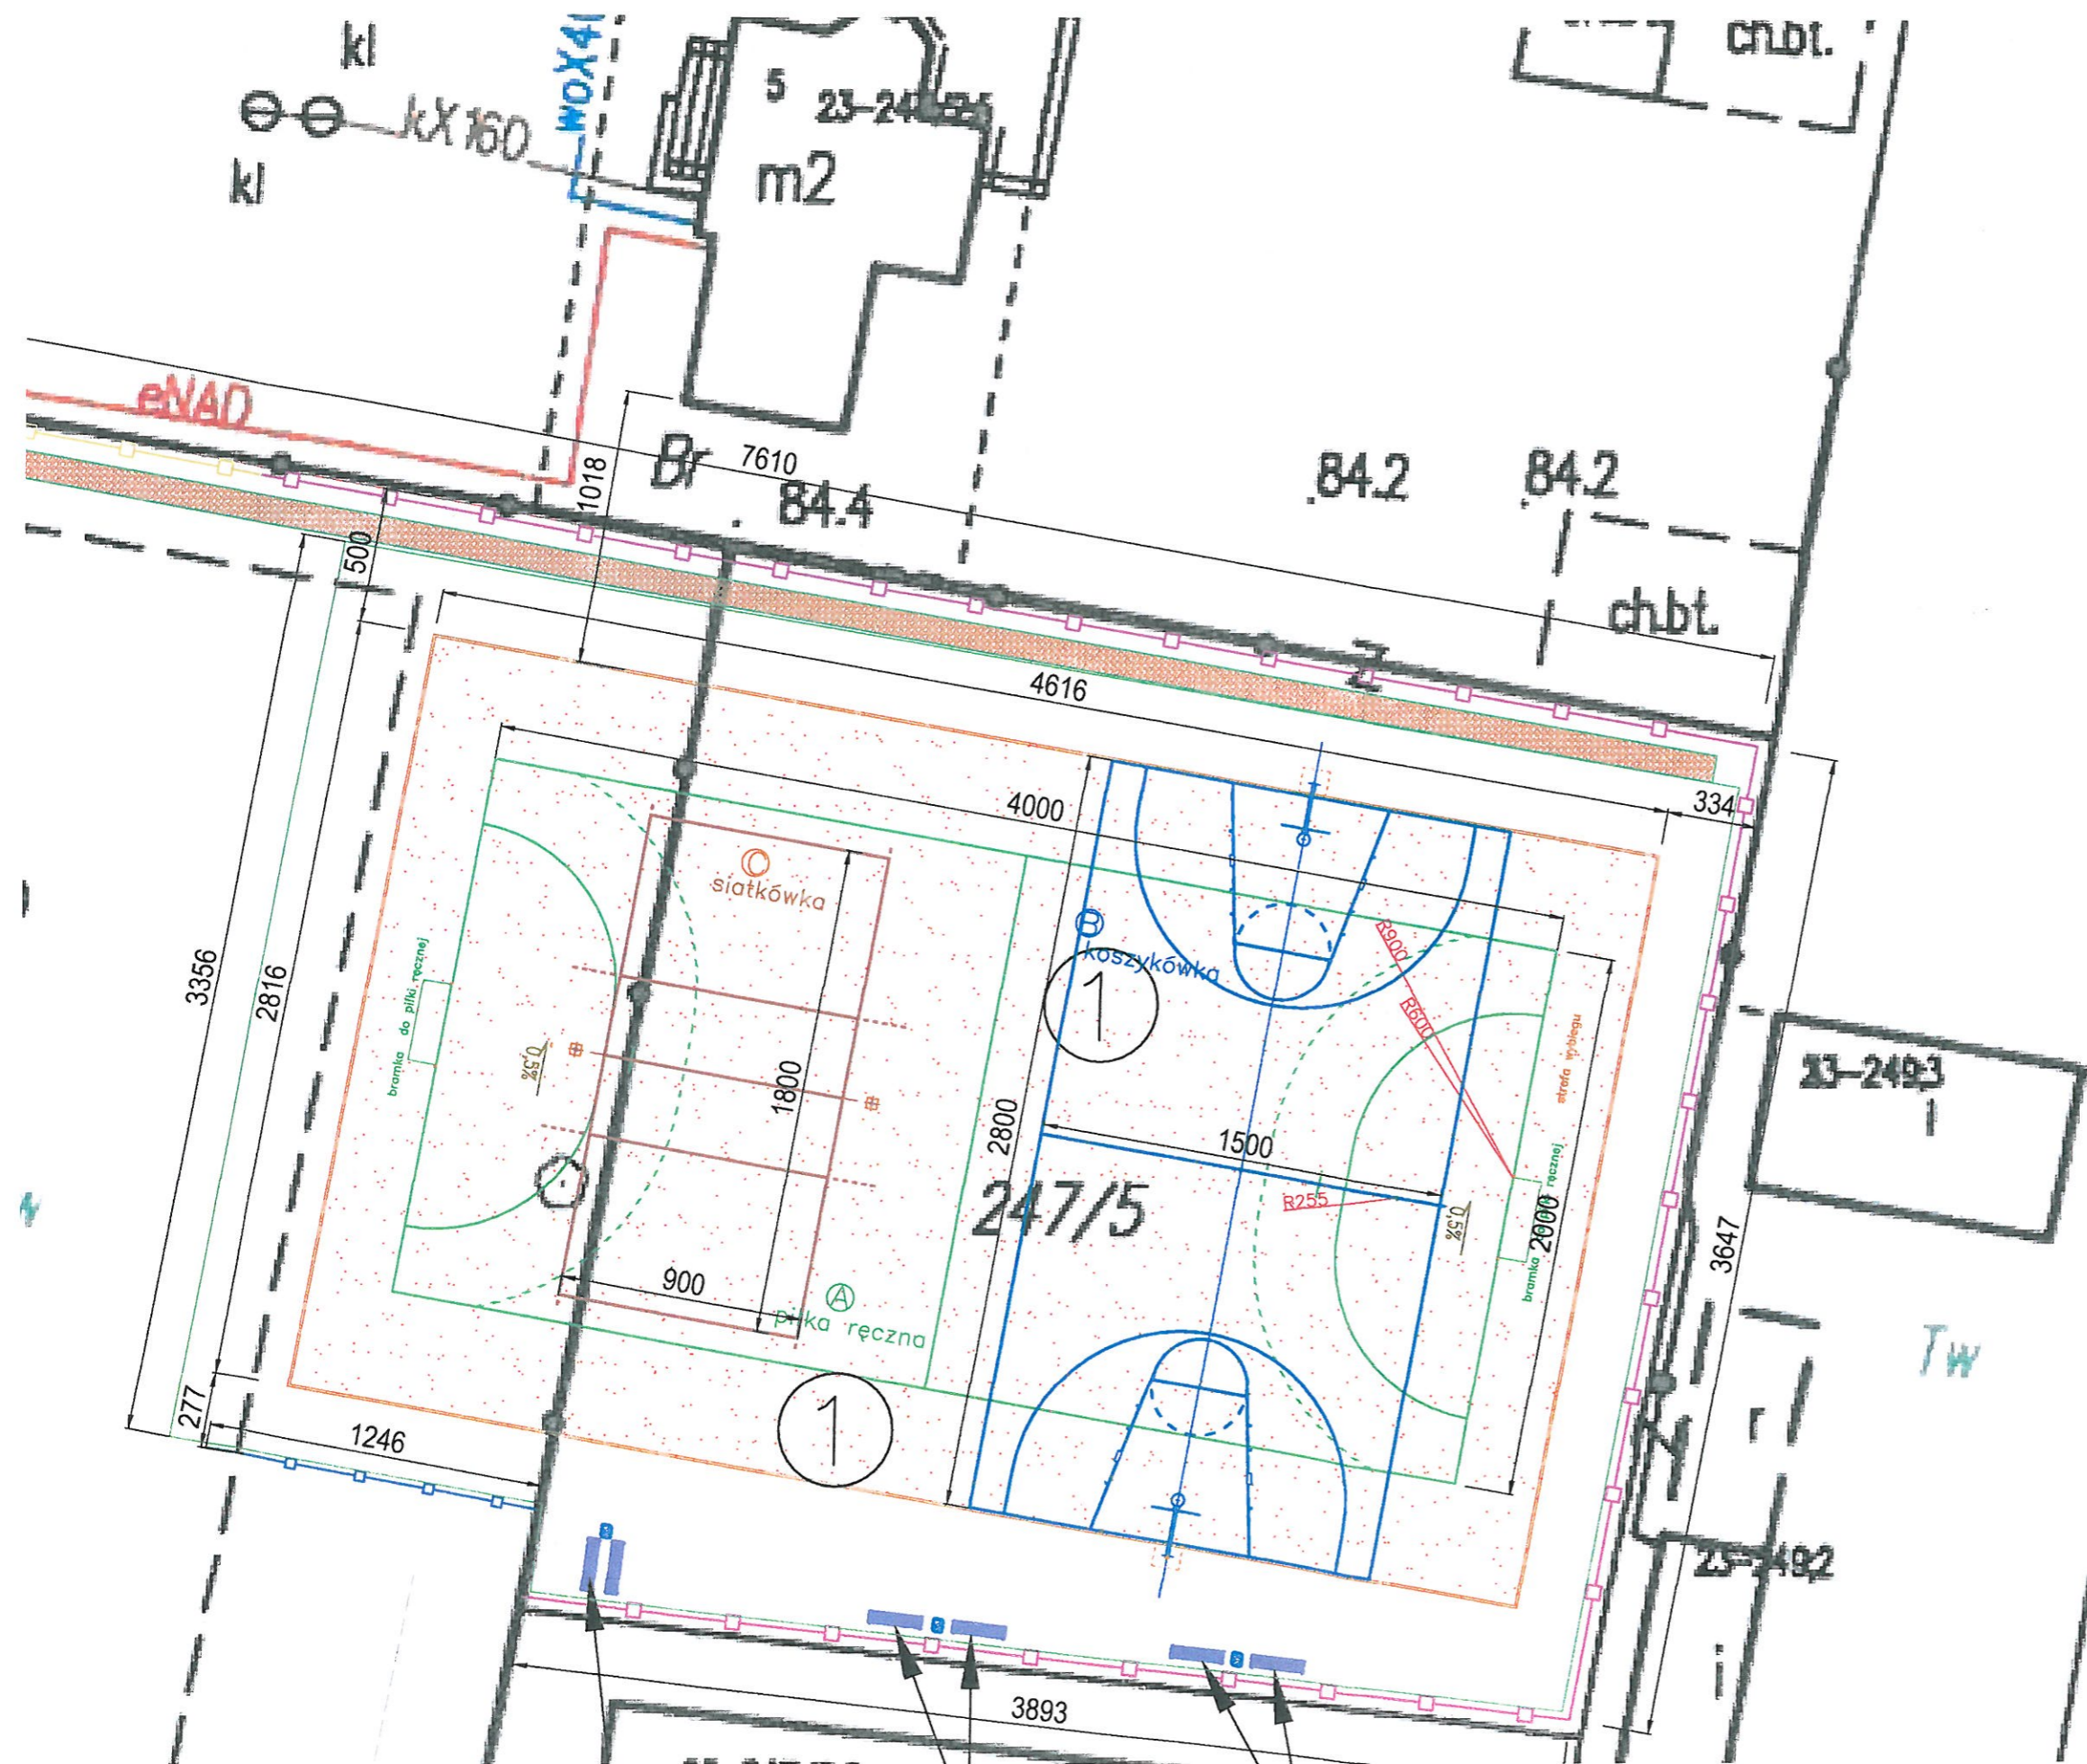

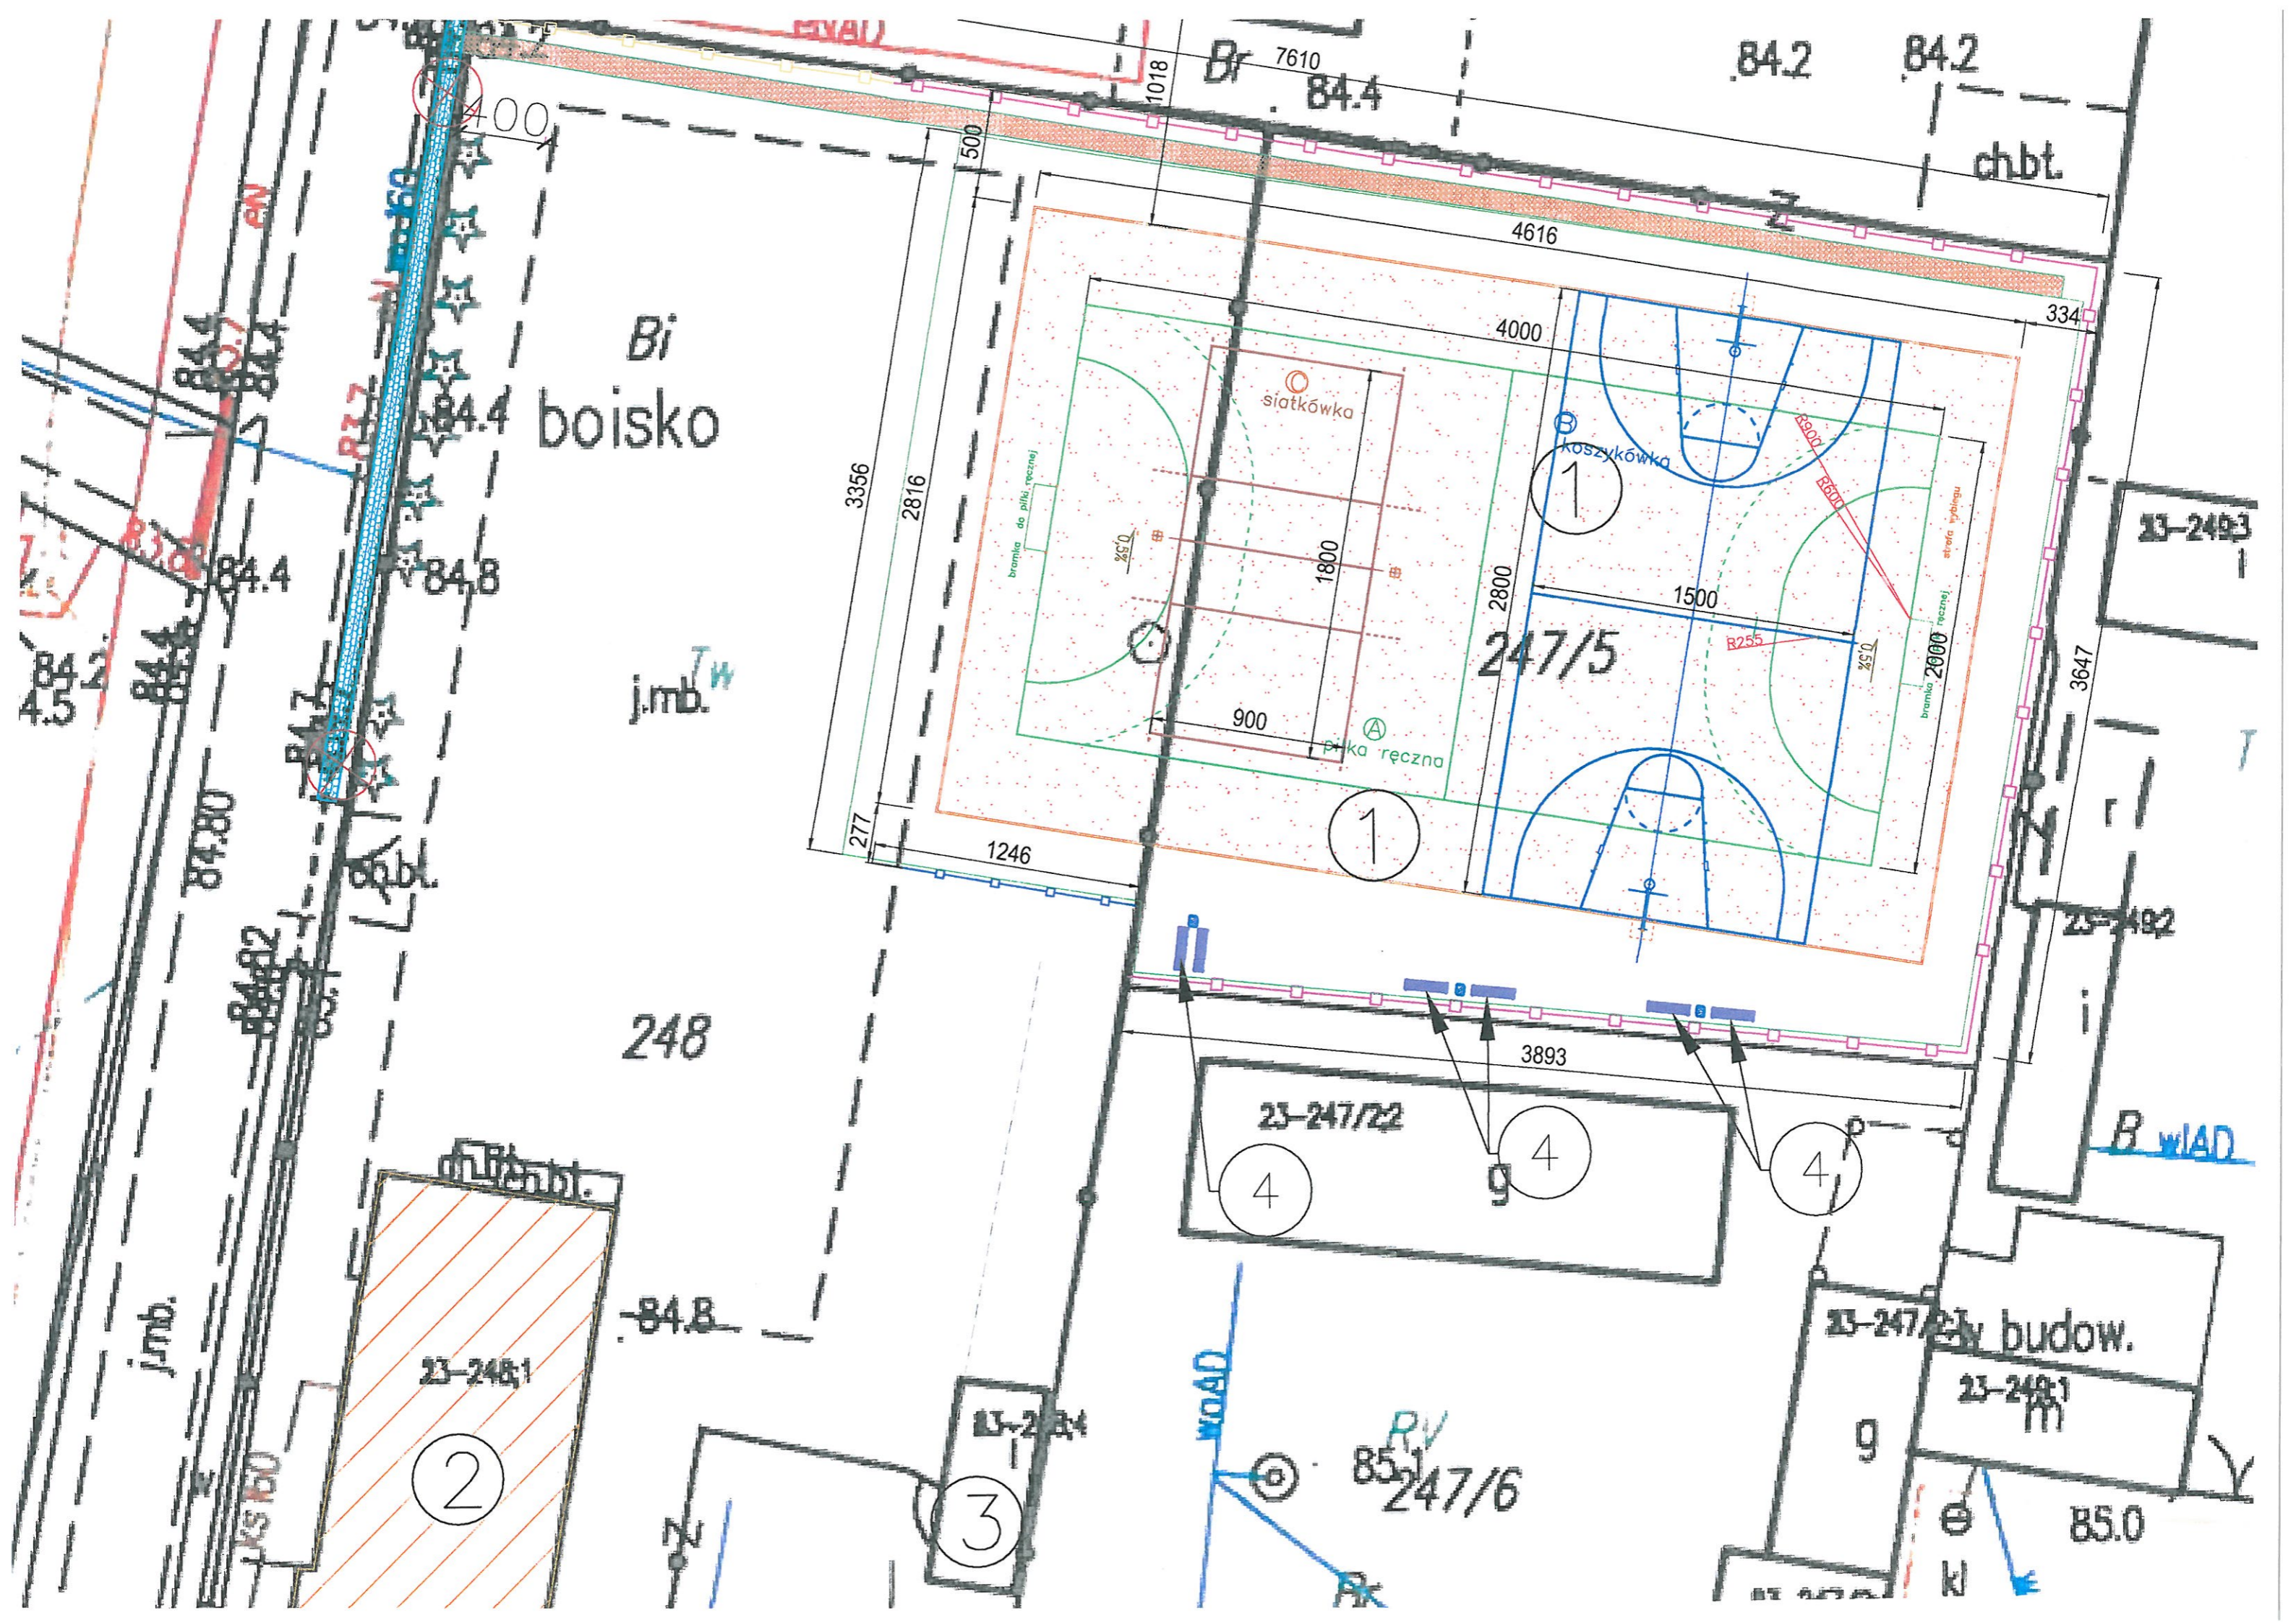

Bi
boisko

j.m.b.^{TW}

248

84.8

j.m.b.

23-248/1

②

23-248/4

③

23-247/22

④

④

23-247/23 w budow.

23-248/1 m

9

85.0

RV
85.1
247/6

WŁAD

B. WŁAD

siatkówka

①

koszykówka

247/5

①

④

④

3356

2816

277

1246

900

1800

2800

1500

4000

4616

334

3647

23-249/2

23-249/3

84.2

84.2

Br 7610

84.4

400

1018

chbt

EW

R37.7

84.4

84.8

84.4

84.8

84.8/2

84.7

84.7

84.7

84.7

84.7

84.7

84.7

84.7

84.8

84.8

85.0

RV

247/6

KI

KI