


ZAŁĄCZNIK NR 1
do Uchwały
Nr XXXI/168/2021
Rady Gminy Sochaczew
z dnia 30 czerwca 2021 roku

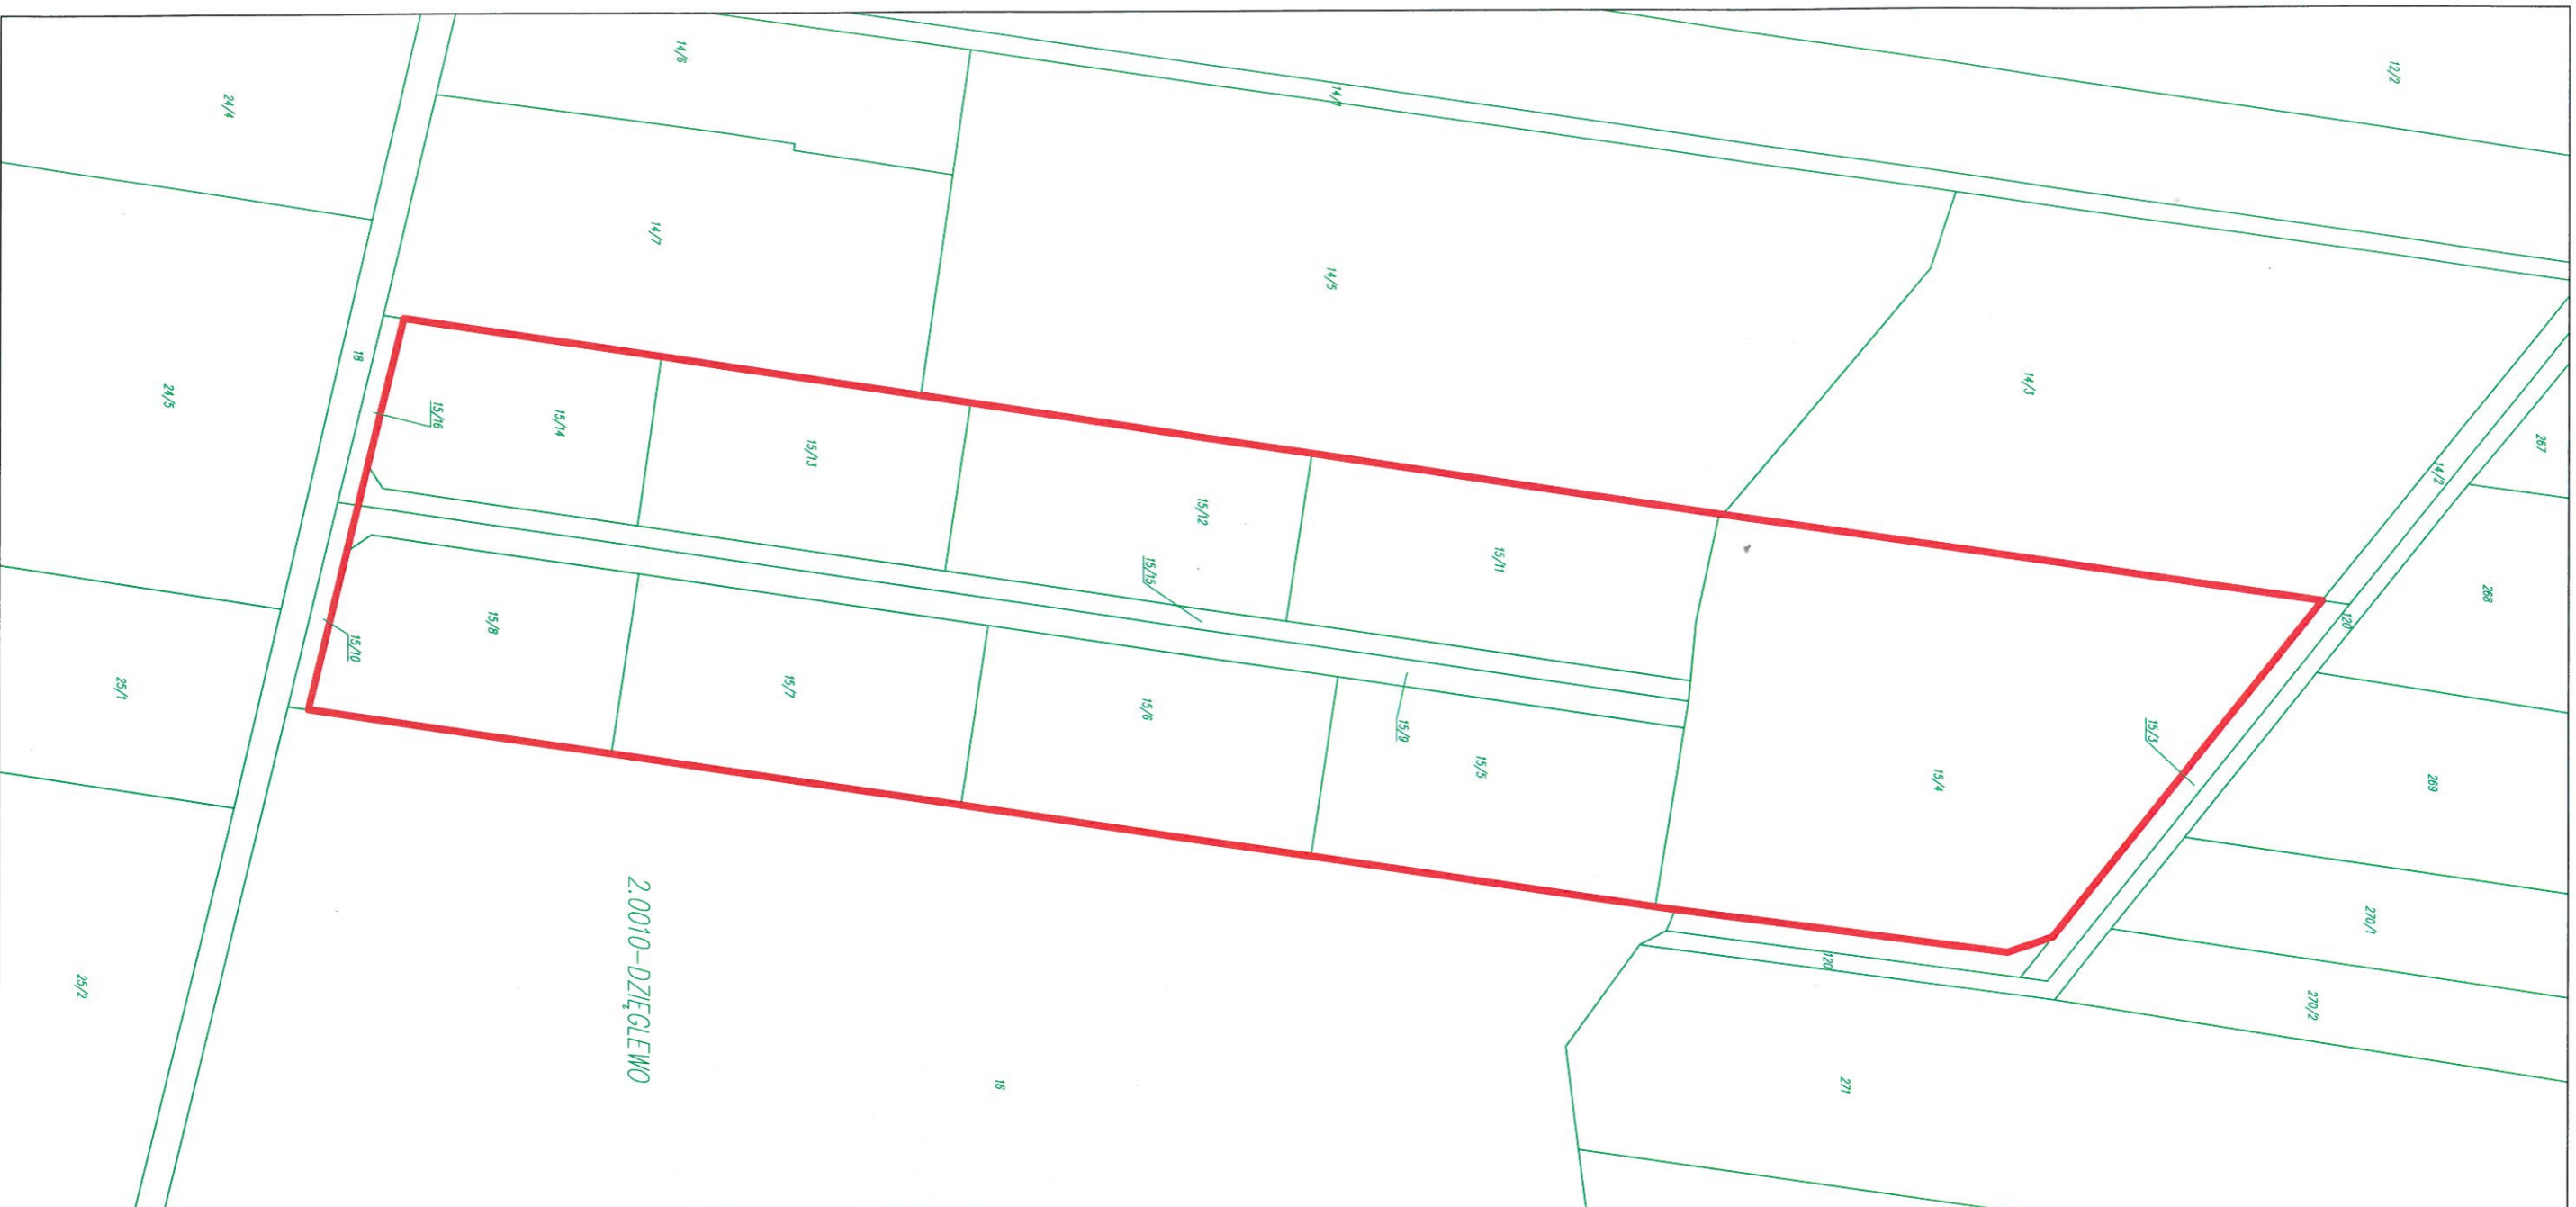

Legenda:
— Granica obszaru objętego sporządzeniem
— zmiłany miejscowego planu
zagospodarowania przestrzennego

Skala: 1:1000