


**WYRYS**  
z rysunku studium uwarunkowań i kierunków  
zagospodarowania przestrzennego gminy Sochaczew



Obszar objęty planem

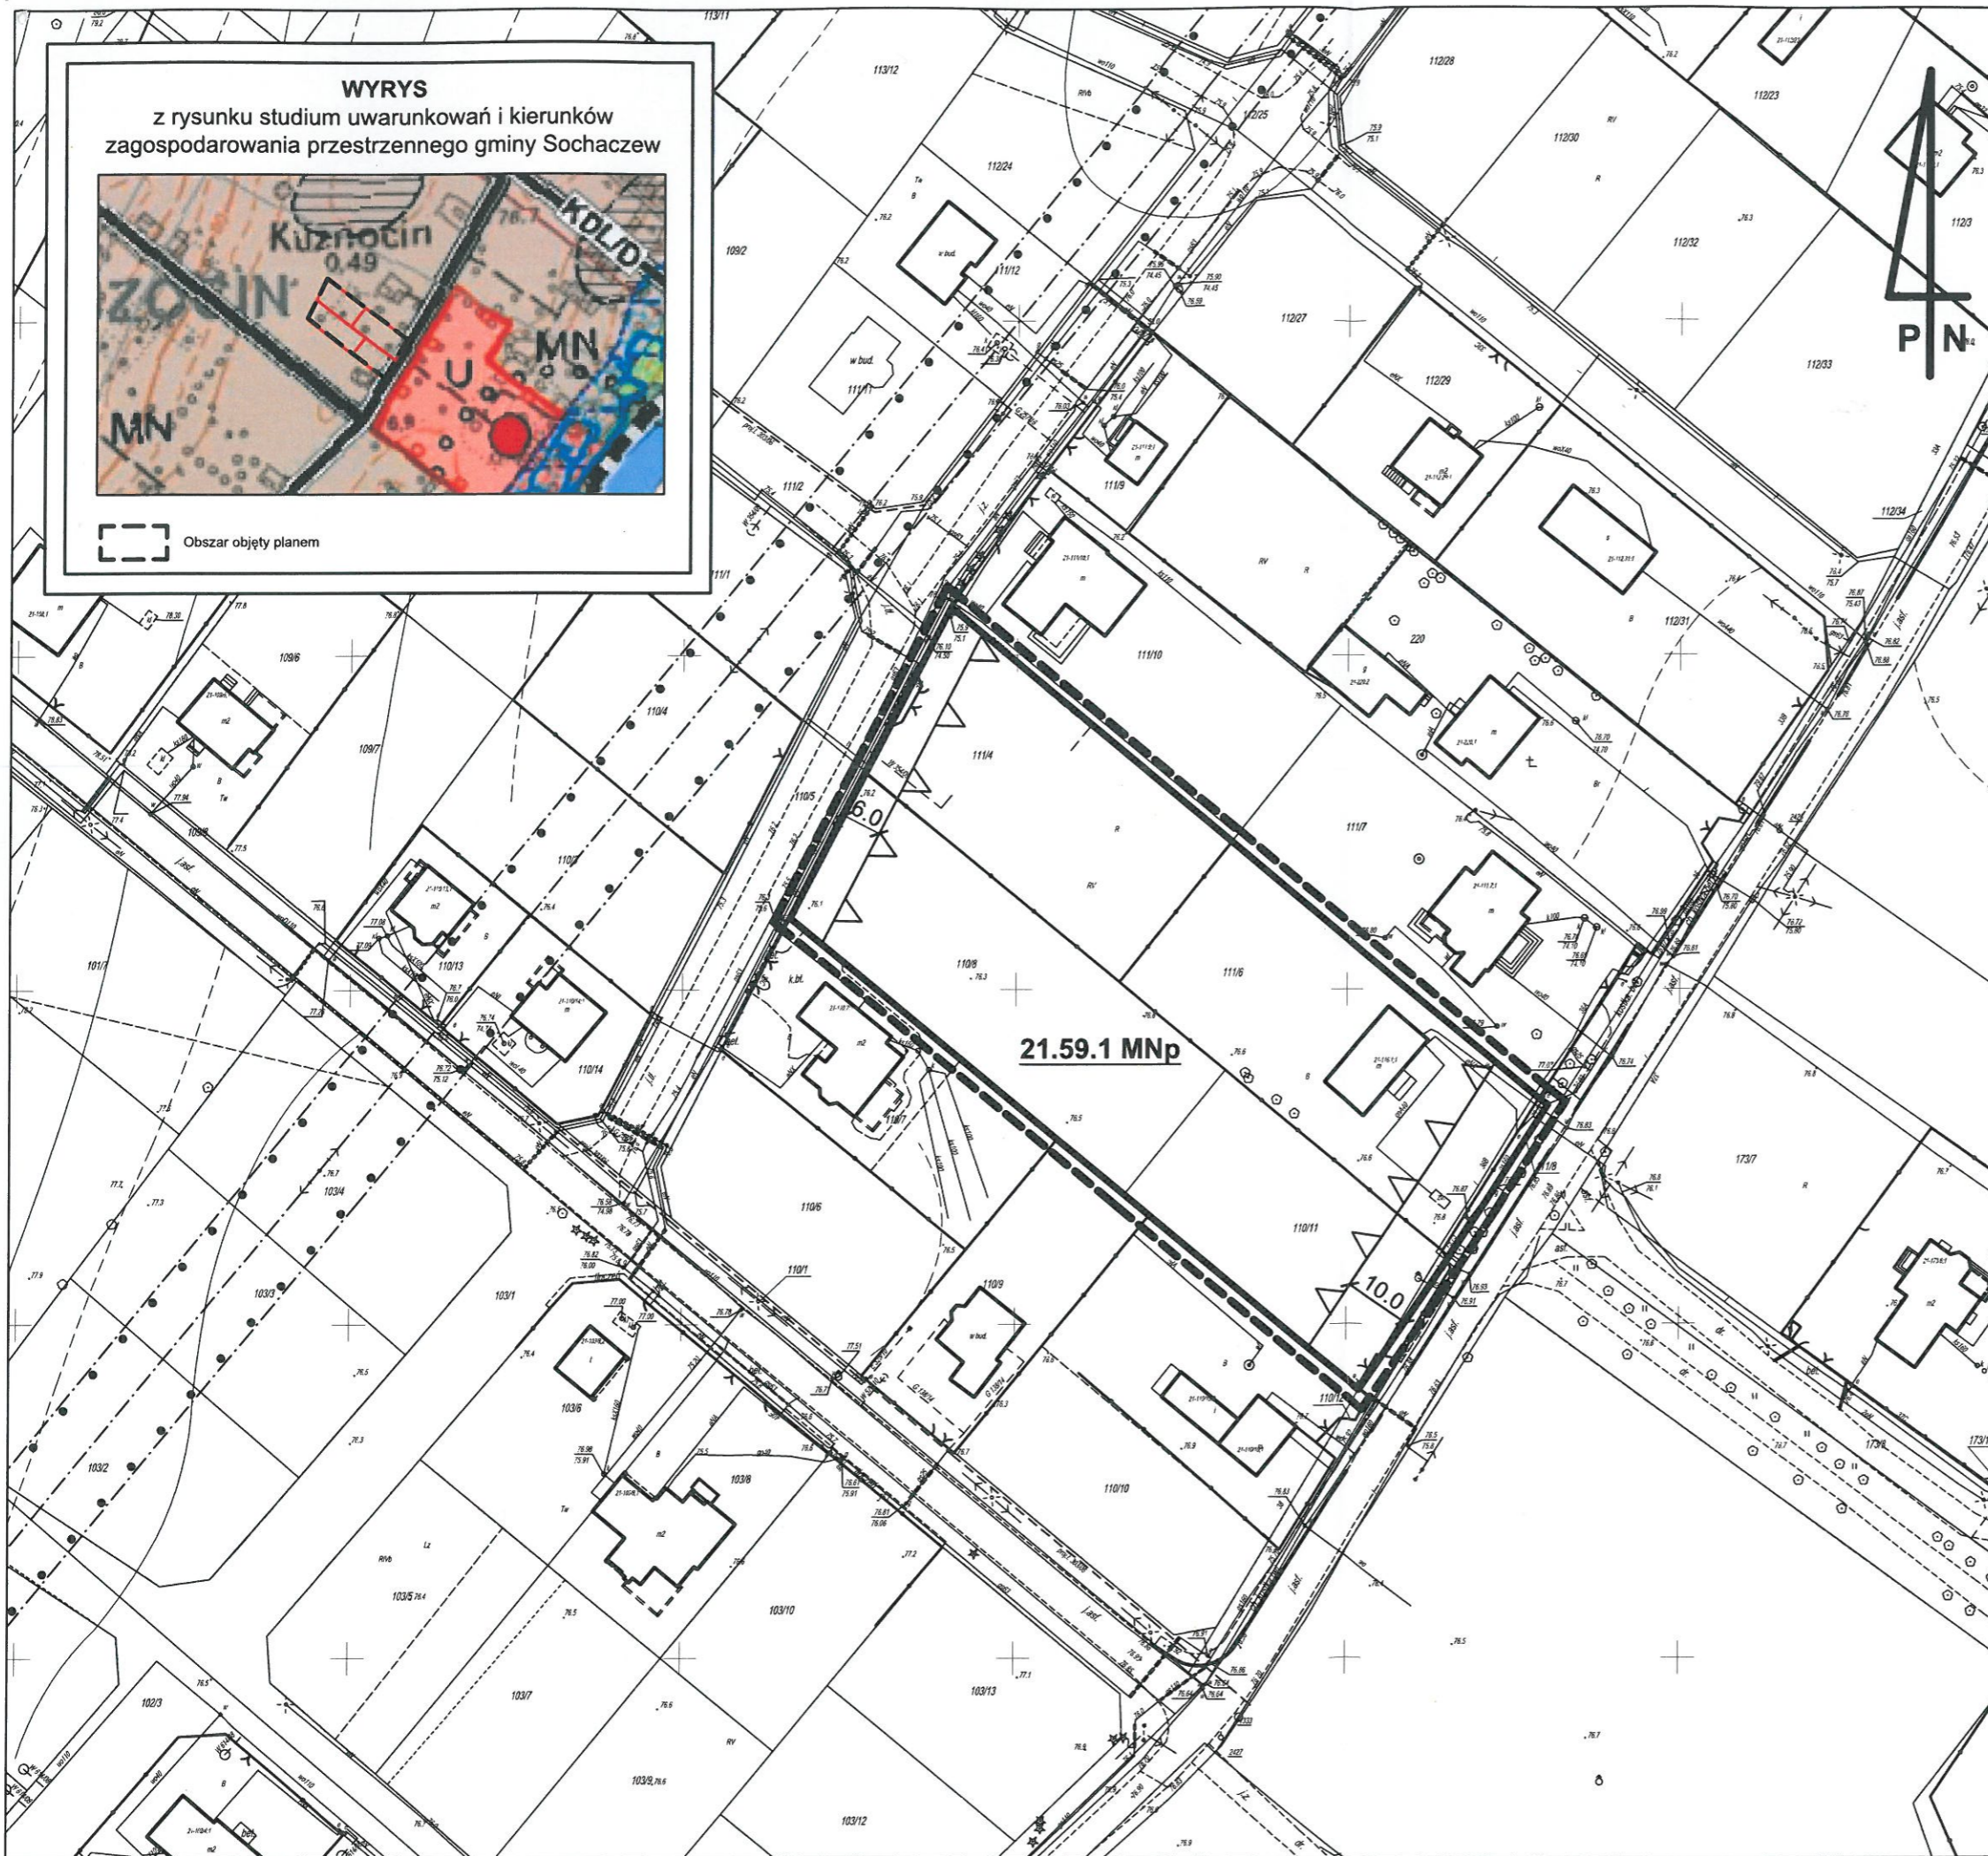

# ZAŁĄCZNIK NR 1

do uchwały nr XXXII/179/2021  
Rady Gminy Sochaczew  
z dnia 25 sierpnia 2021r.

**PRZEWODNICZĄCY**  
Rady Gminy Sochaczew

*Czesław Cwikliński*

## Rysunek miejscowego planu zagospodarowania przestrzennego gminy Sochaczew

wieś: Kuznocin

Teren o symbolu: **21.59.1 MNp**

### LEGENDA

#### OZNACZENIA GRAFICZNE

- Granica obszaru objętego planem
- Linia rozgraniczająca tereny o różnym przeznaczeniu i różnych zasadach zagospodarowania
- ▲ Nieprzekraczalna linia zabudowy
- 10.0 Odległości elementów zagospodarowania zmiarowane w metrach na rysunku planu są jego obowiązującymi ustaleniami

#### SYMBOL LITEROWY

- MNp Teren zabudowy mieszkaniowej jednorodzinnej z dopuszczeniem nieuciążliwych usług i produkcji

#### ELEMENTY INFORMACYJNE

- Granice korytarza elektroenergetycznego

*Sporządzający:*  
**Wójt Gminy Sochaczew**

*Autor:*  
mgr inż. arch. Jolanta Zasuwa  
upr. urb. Nr 1352/94

Skala:  
1:1000

