



WYRYS
z rysunku studium uwarunkowań i kierunków
zagospodarowania przestrzennego gminy Sochaczew

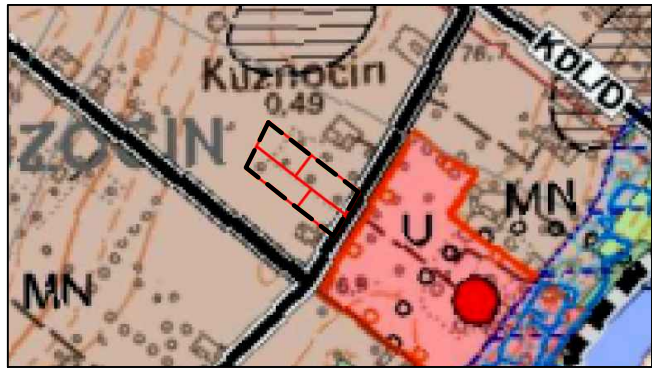

Obszar objęty planem

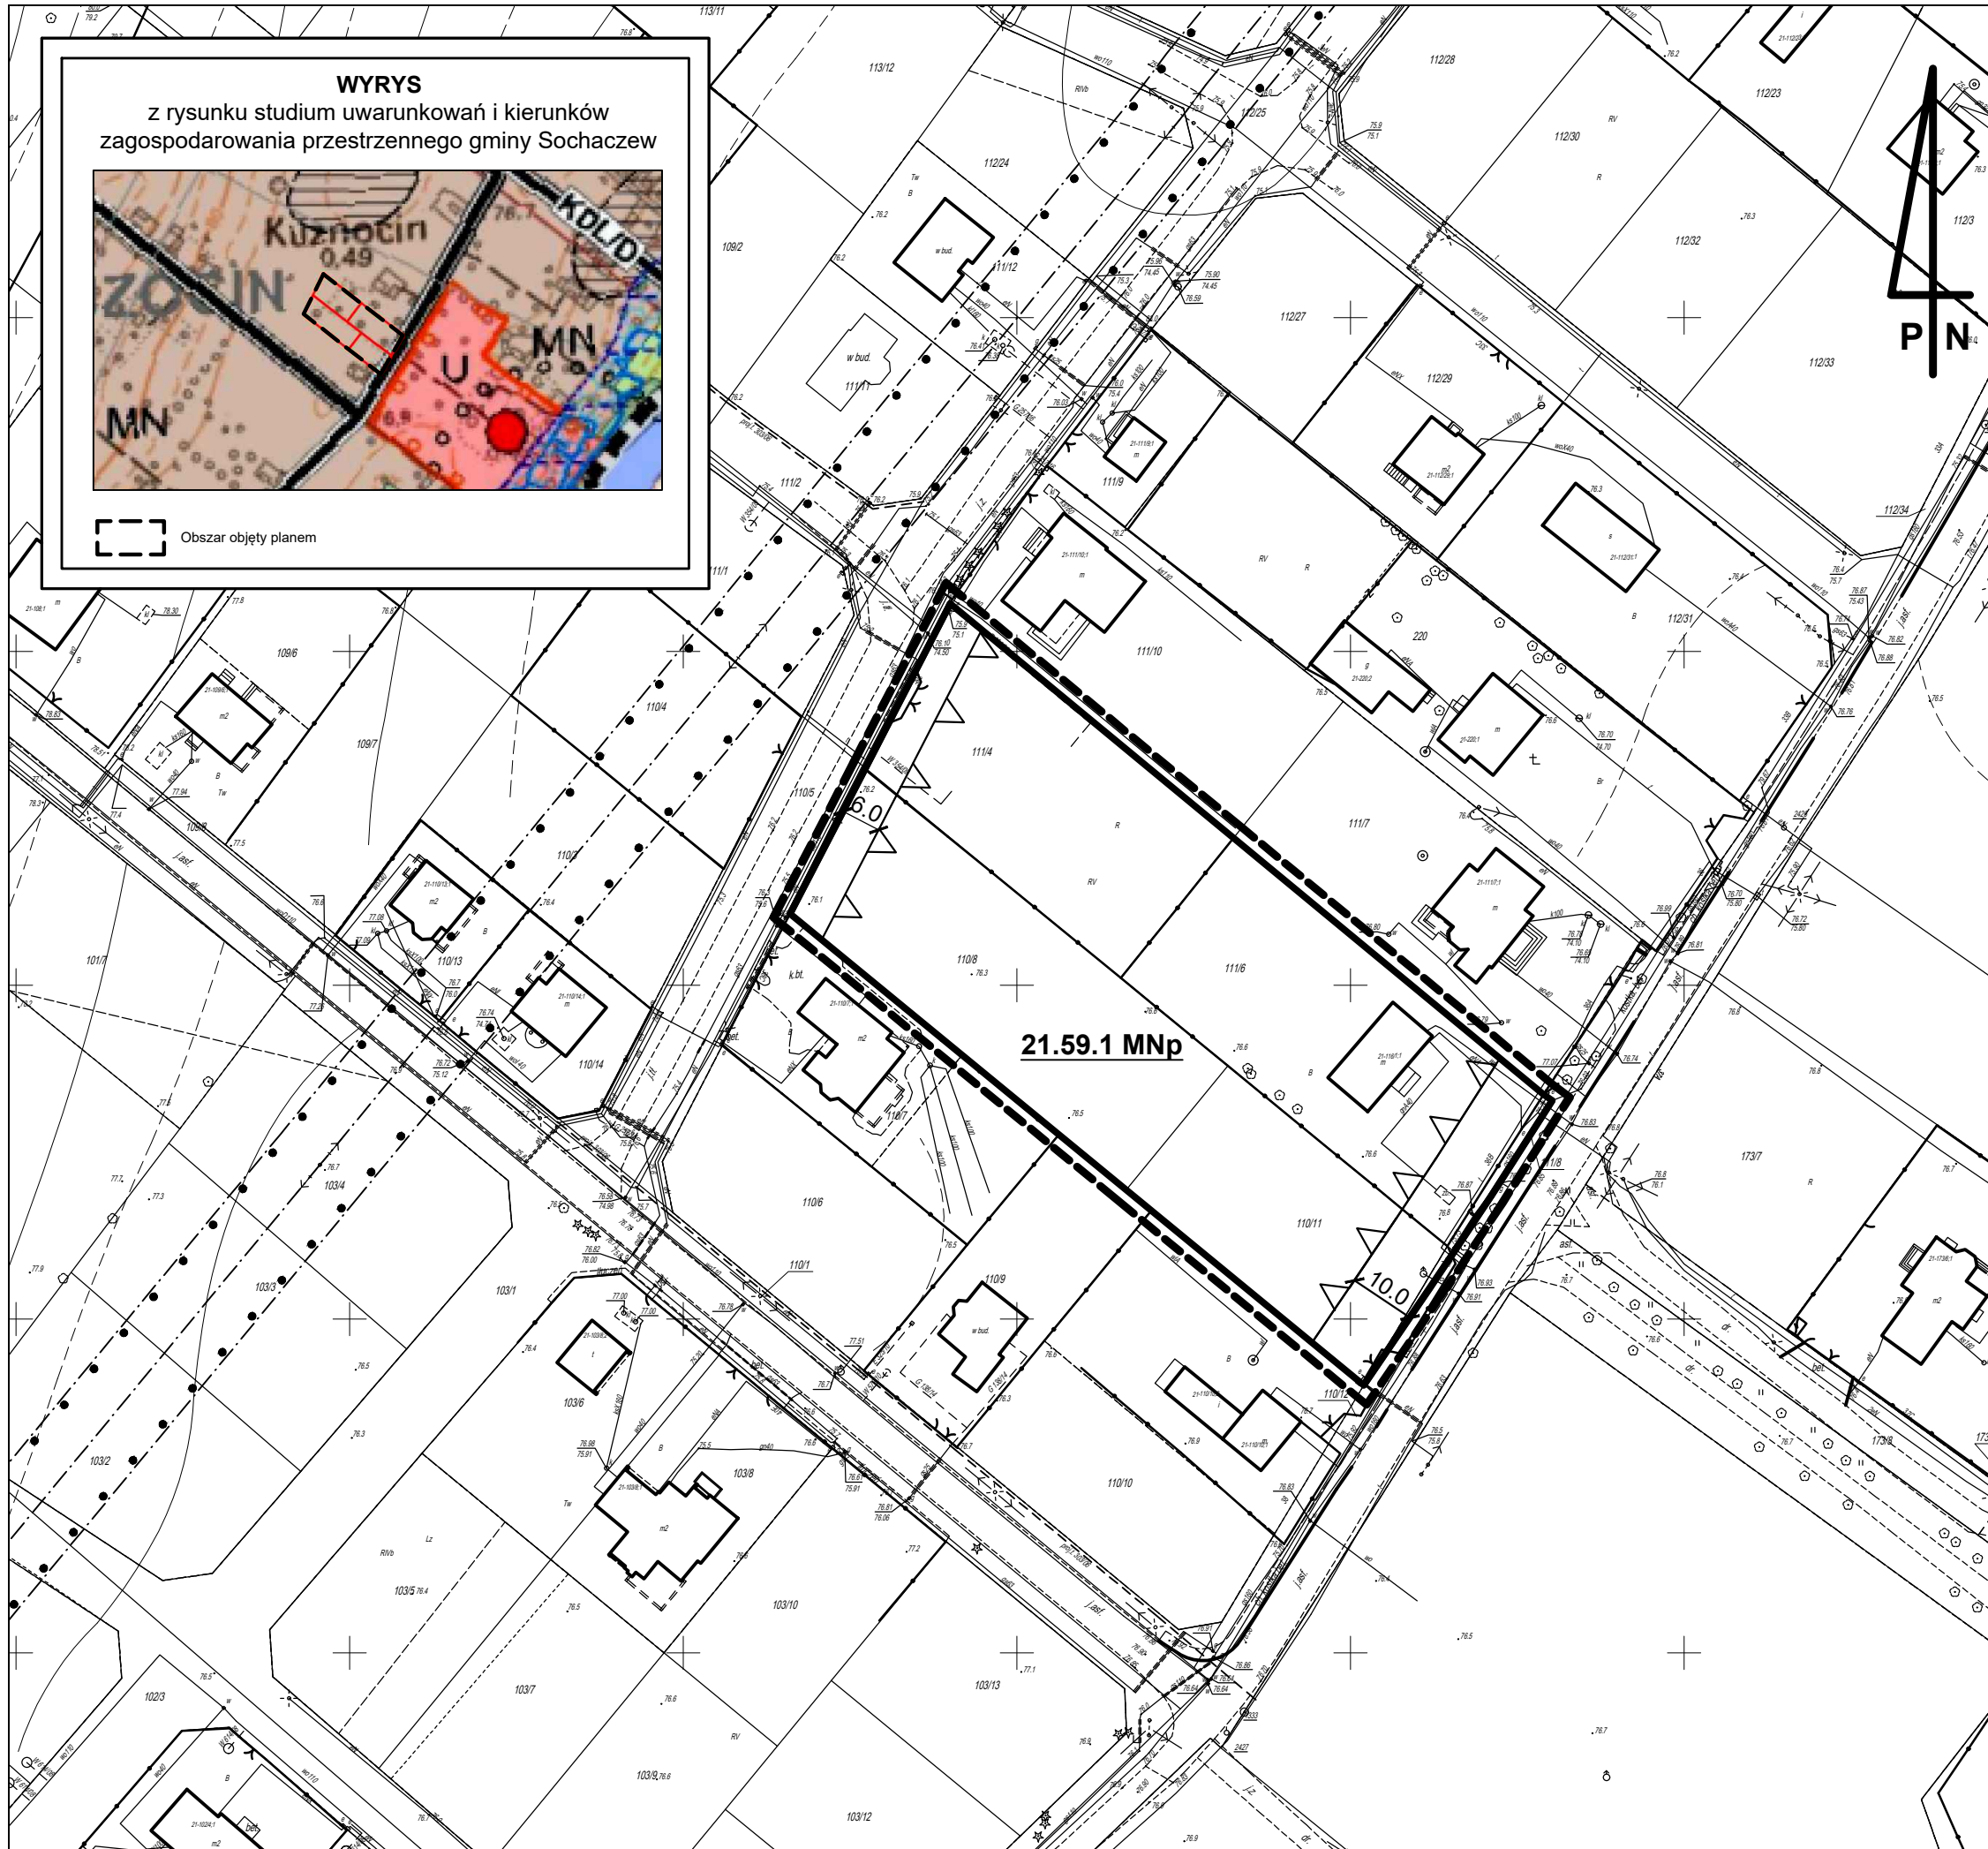

ZAŁĄCZNIK NR 1

do uchwały nr.....
Rady Gminy Sochaczew
z dnia.....

Rysunek miejscowego planu zagospodarowania przestrzennego gminy Sochaczew

wieś: **Kuznocin**

Teren o symbolu: **21.59.1 MNp**

LEGENDA

- OZNACZENIA GRAFICZNE**
- Granica obszaru objętego planem
 - Linia rozgraniczająca tereny o różnym przeznaczeniu i różnych zasadach zagospodarowania
 - Nieprzekraczalna linia zabudowy
 - Odległości elementów zagospodarowania zwymiarowane w metrach na rysunku planu (wymiary na rysunku planu są jego obowiązującymi ustaleniami)
- SYMBOL LITEROWY**
- Teren zabudowy mieszkaniowej jednorodzinnej z dopuszczeniem nieuciążliwych usług i produkcji
- ELEMENTY INFORMACYJNE**
- Granice korytarza elektroenergetycznego

Sporządzający:
Wójt Gminy Sochaczew

Autor:
mgr inż. arch. Jolanta Zasuwa
upr. urb. Nr 1352/94

Skala:
1:1000