


ZAŁĄCZNIK NR 1

do Uchwały Nr.....
Rady Gminy Sochaczew
z dnia.....

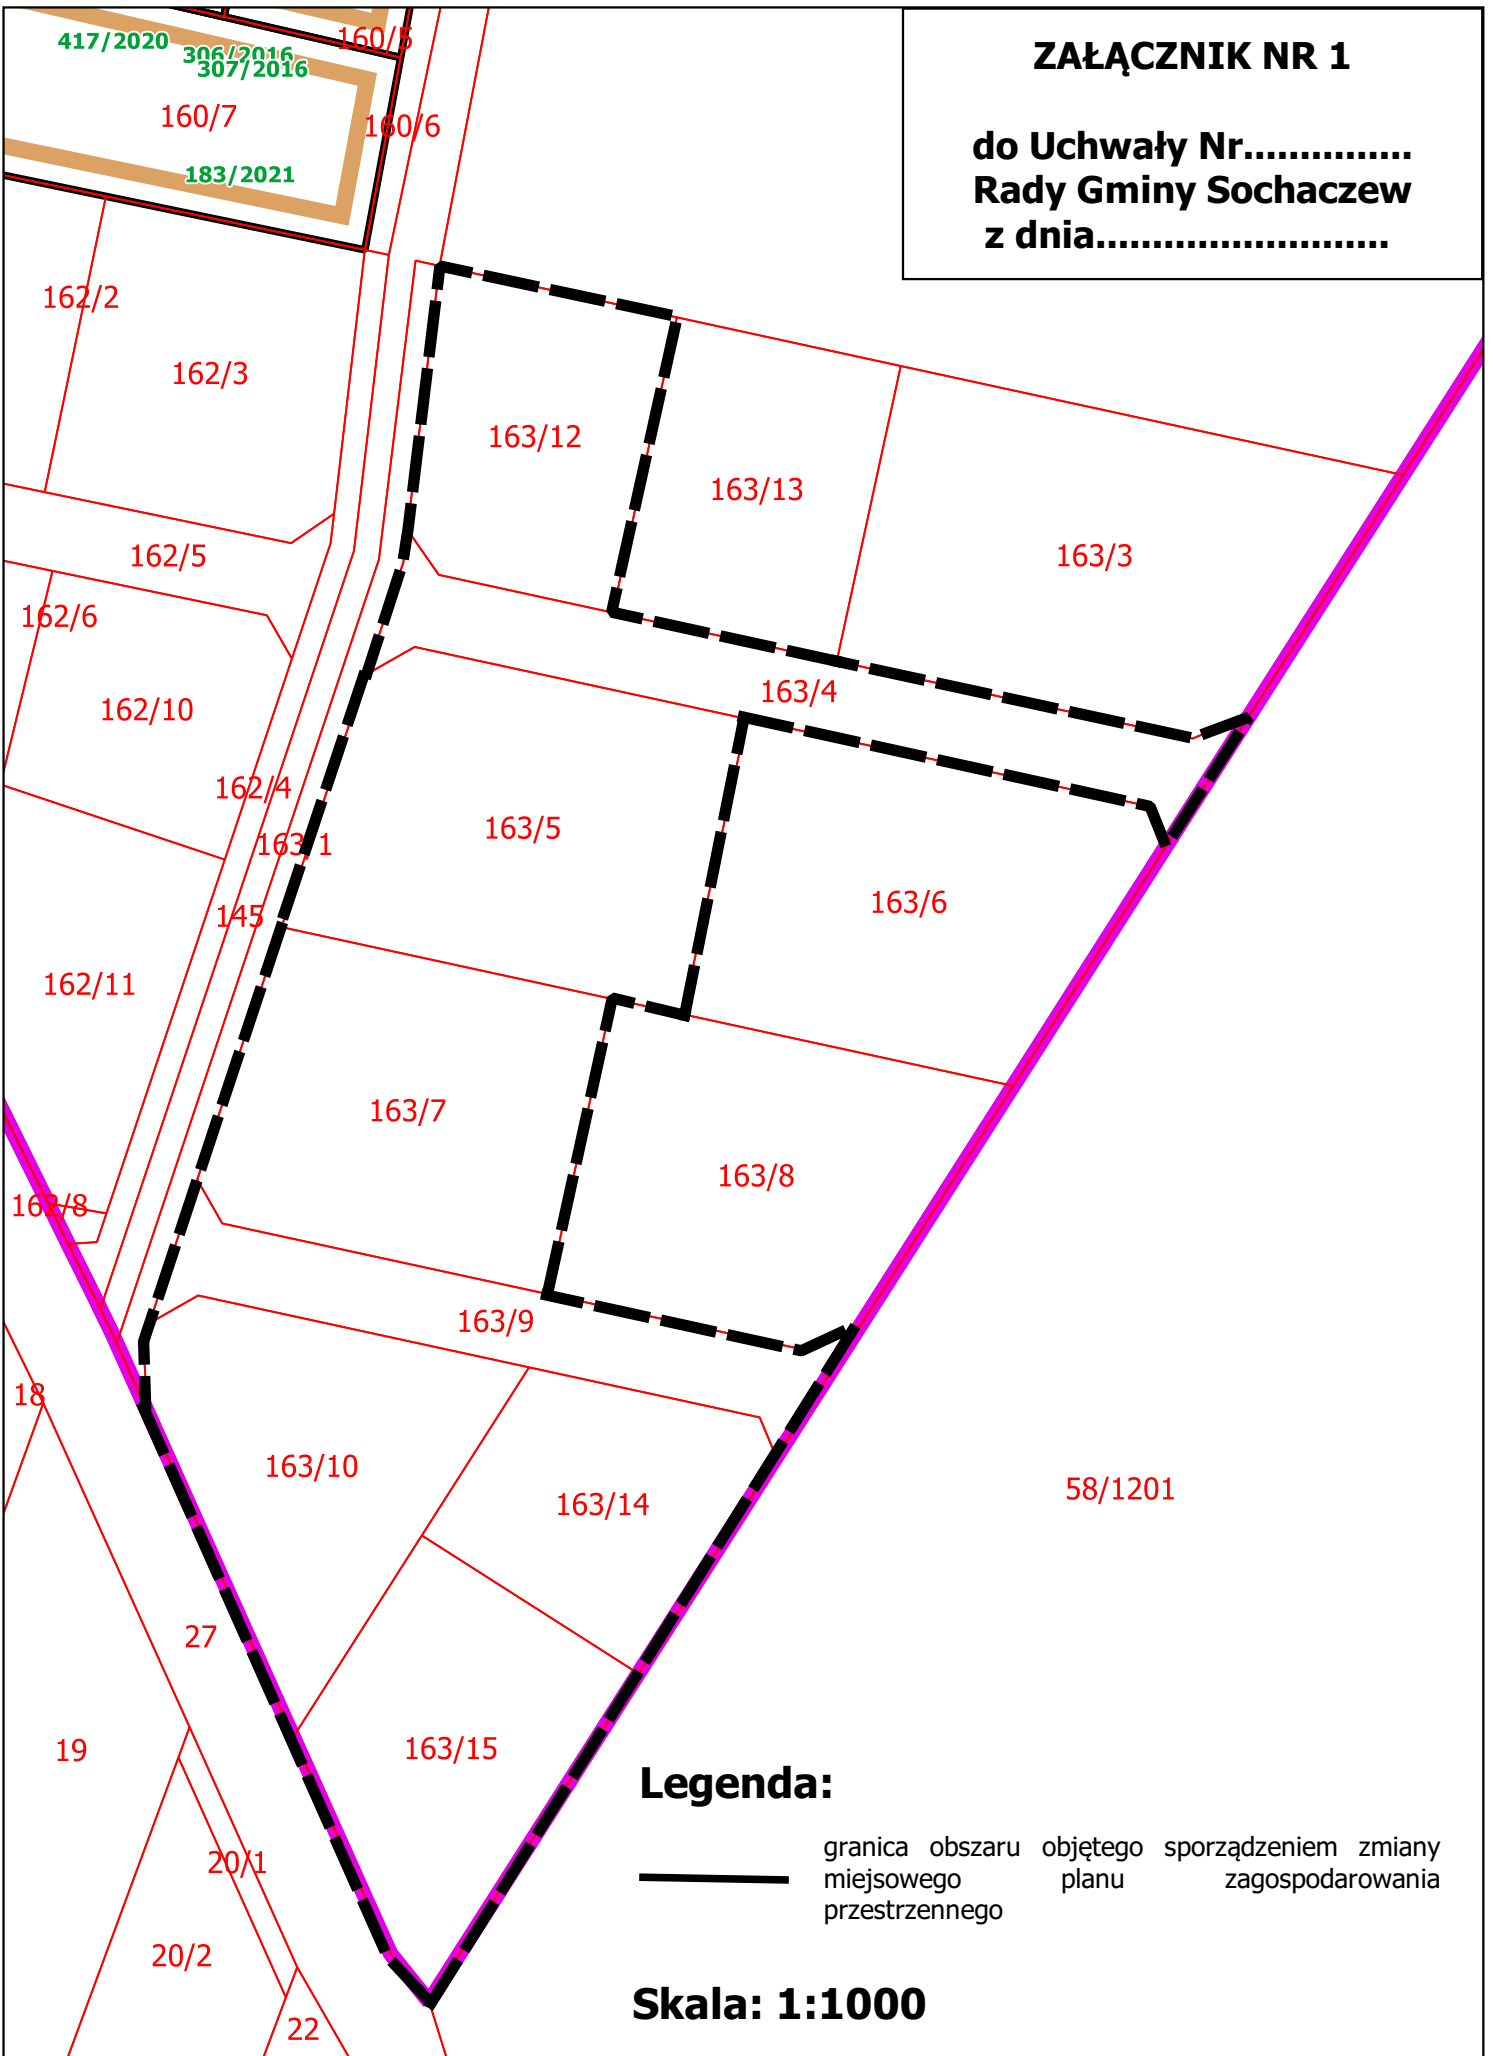

Legenda:

— granica obszaru objętego sporządzeniem zmiany
granicznej miejscowego planu zagospodarowania

Skala: 1:1000