

UCHWAŁA NR XVII/84/2020
RADY GMINY SOCHACZEW
z dnia 25 lutego 2020 roku

w sprawie przystąpienia do sporządzenia miejscowego planu zagospodarowania przestrzennego dla terenu obejmującego fragment wsi Władysławów, gmina Sochaczew.

Na podstawie art. 18 ust. 2 pkt 5 ustawy z dnia 8 marca 1990 r. o samorządzie gminnym (t.j. Dz. U. z 2019, poz. 506 ze zm.) oraz art. 14 ust. 1, 2 i 4 ustawy z dnia 27 marca 2003 r. o planowaniu i zagospodarowaniu przestrzennym (t.j. Dz. U. z 2020, poz. 293)

Rada Gminy Sochaczew uchwala, co następuje:

§ 1

1. Postanawia się przystąpić do sporządzenia miejscowego planu zagospodarowania przestrzennego dla terenu obejmującego fragment wsi Władysławów, gmina Sochaczew.
2. Integralną część niniejszej uchwały stanowi załącznik graficzny nr 1, sporządzony w skali 1: 4000, przedstawiający granice terenu, o którym mowa w § 1 ust. 1 niniejszej uchwały.

§ 2


Wykonanie uchwały powierza się Wójtowi Gminy Sochaczew.

§ 3

Uchwała wchodzi w życie z dniem podjęcia.

PRZEWODNICZĄCY
Rady Gminy Sochaczew

Czesław Ćwikliński

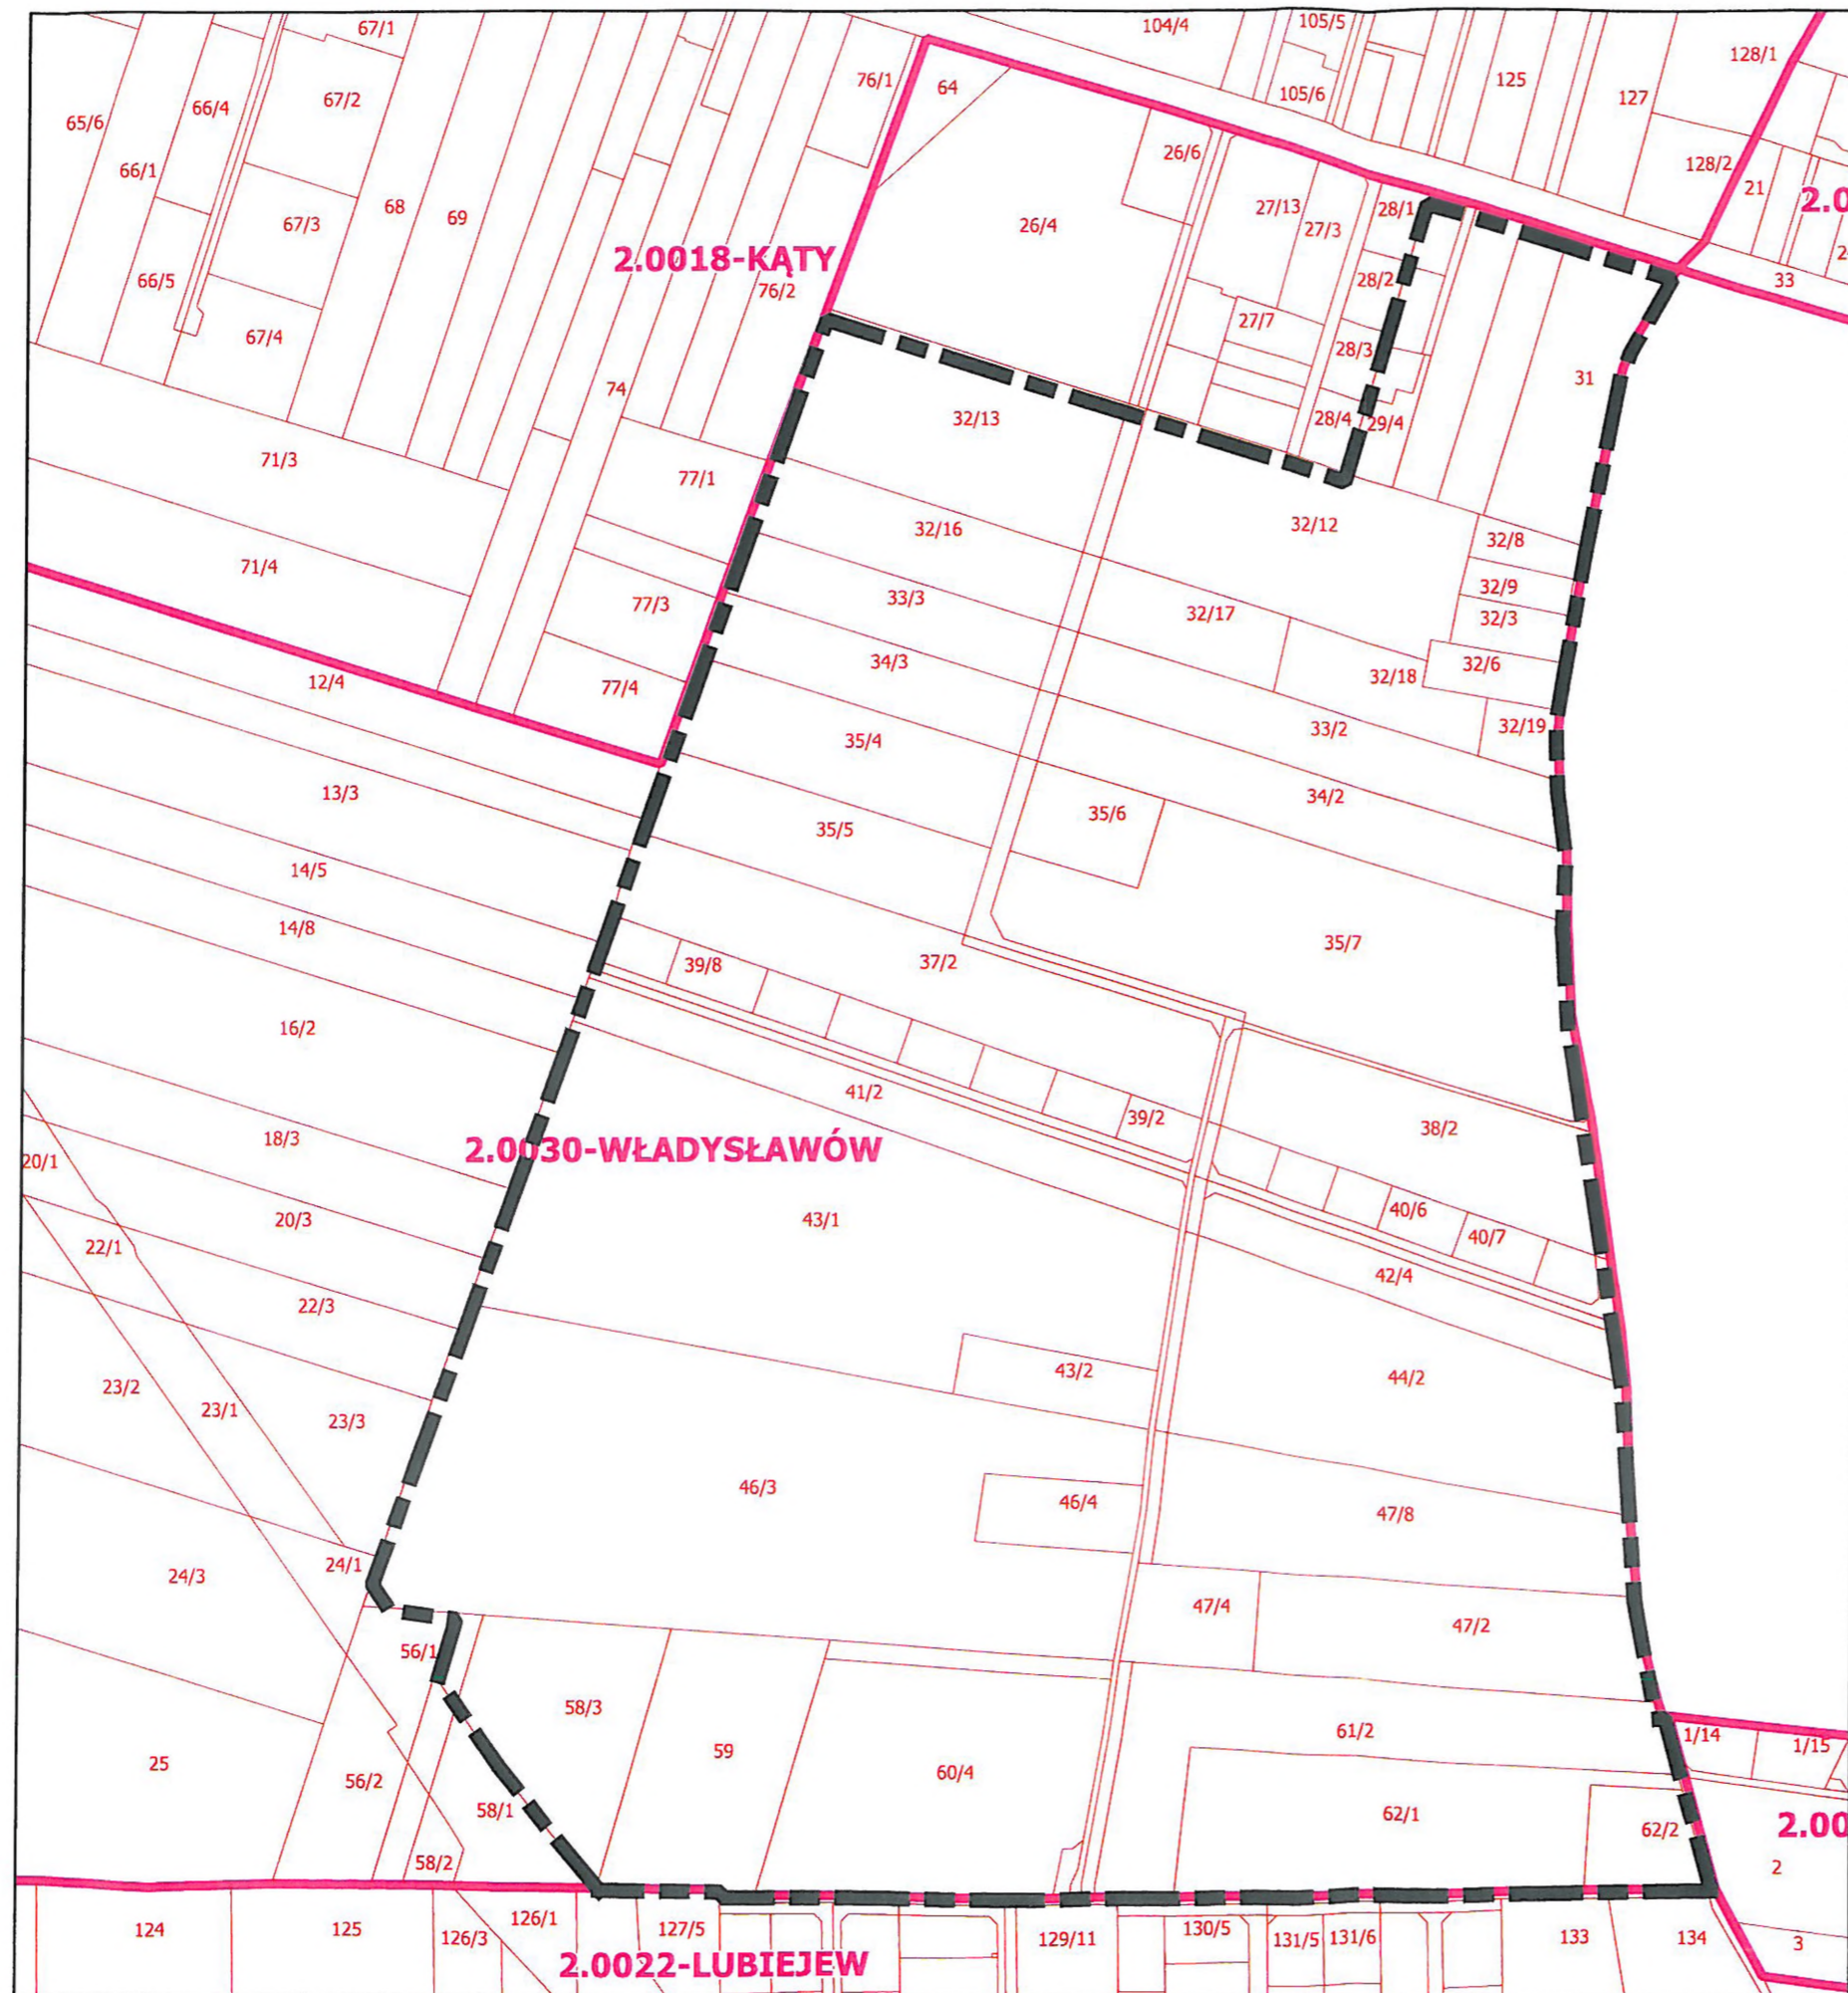

ZAŁĄCZNIK NR 1

do Uchwały Nr XVII/84/2020
Rady Gminy Sochaczew
z dnia 25 lutego 2020 roku

PRZEWODNICZĄCY
Rady Gminy Sochaczew

Czesław Ćwikliński

Legenda:

— — — — — granica obszaru objętego
sporządzeniem miejscowego planu
zagospodarowania przestrzennego

Skala: 1:4000