

UCHWAŁA NR XLV/239/2022
RADY GMINY SOCHACZEW
z dnia 27 lipca 2022 roku

w sprawie przystąpienia do sporządzenia zmiany miejscowego planu zagospodarowania przestrzennego dla terenu we wsiach Altanka i Bronisławy, zatwierdzonego uchwałą nr XXXVII/174/2013 Rady Gminy Sochaczew z dnia 24 maja 2013 roku.

Na podstawie art. 18 ust. 2 pkt 5 ustawy z dnia 8 marca 1990 r. o samorządzie gminnym (t.j. Dz. U. z 2022, poz. 559 z późn. zm.), art. 14 ust. 1, 2 i 4 i art. 27 ustawy z dnia 27 marca 2003 r. o planowaniu i zagospodarowaniu przestrzennym (t.j. Dz. U. z 2022, poz. 503)

Rada Gminy Sochaczew uchwala, co następuje:

§ 1

1. Przystępuje się do sporządzenia zmiany miejscowego planu zagospodarowania przestrzennego dla terenu we wsiach Altanka i Bronisławy, zatwierdzonego uchwałą nr XXXVII/174/2013 Rady Gminy Sochaczew z dnia 24 maja 2013 roku (Dz. Urz. Woj. Mazowieckiego poz. 7574 z dnia 05.07.2013r.).
2. Granice terenu objętego zmianą miejscowego planu zagospodarowania przestrzennego przedstawiono na załączniku graficznym nr 1, sporządzonym w skali 1:2000 i stanowiącym integralną część niniejszej uchwały.

§ 2


Wykonanie uchwały powierza się Wójtowi Gminy Sochaczew.

§ 3

Uchwała wchodzi w życie z dniem podjęcia.


PRZEWODNICZĄCY
Rady Gminy Sochaczew

Czesław Cwikliński



ZAŁĄCZNIK NR 1

do uchwały nr XLV/239/2022
Rady Gminy Sochaczew
z dnia 27 lipca 2022r.

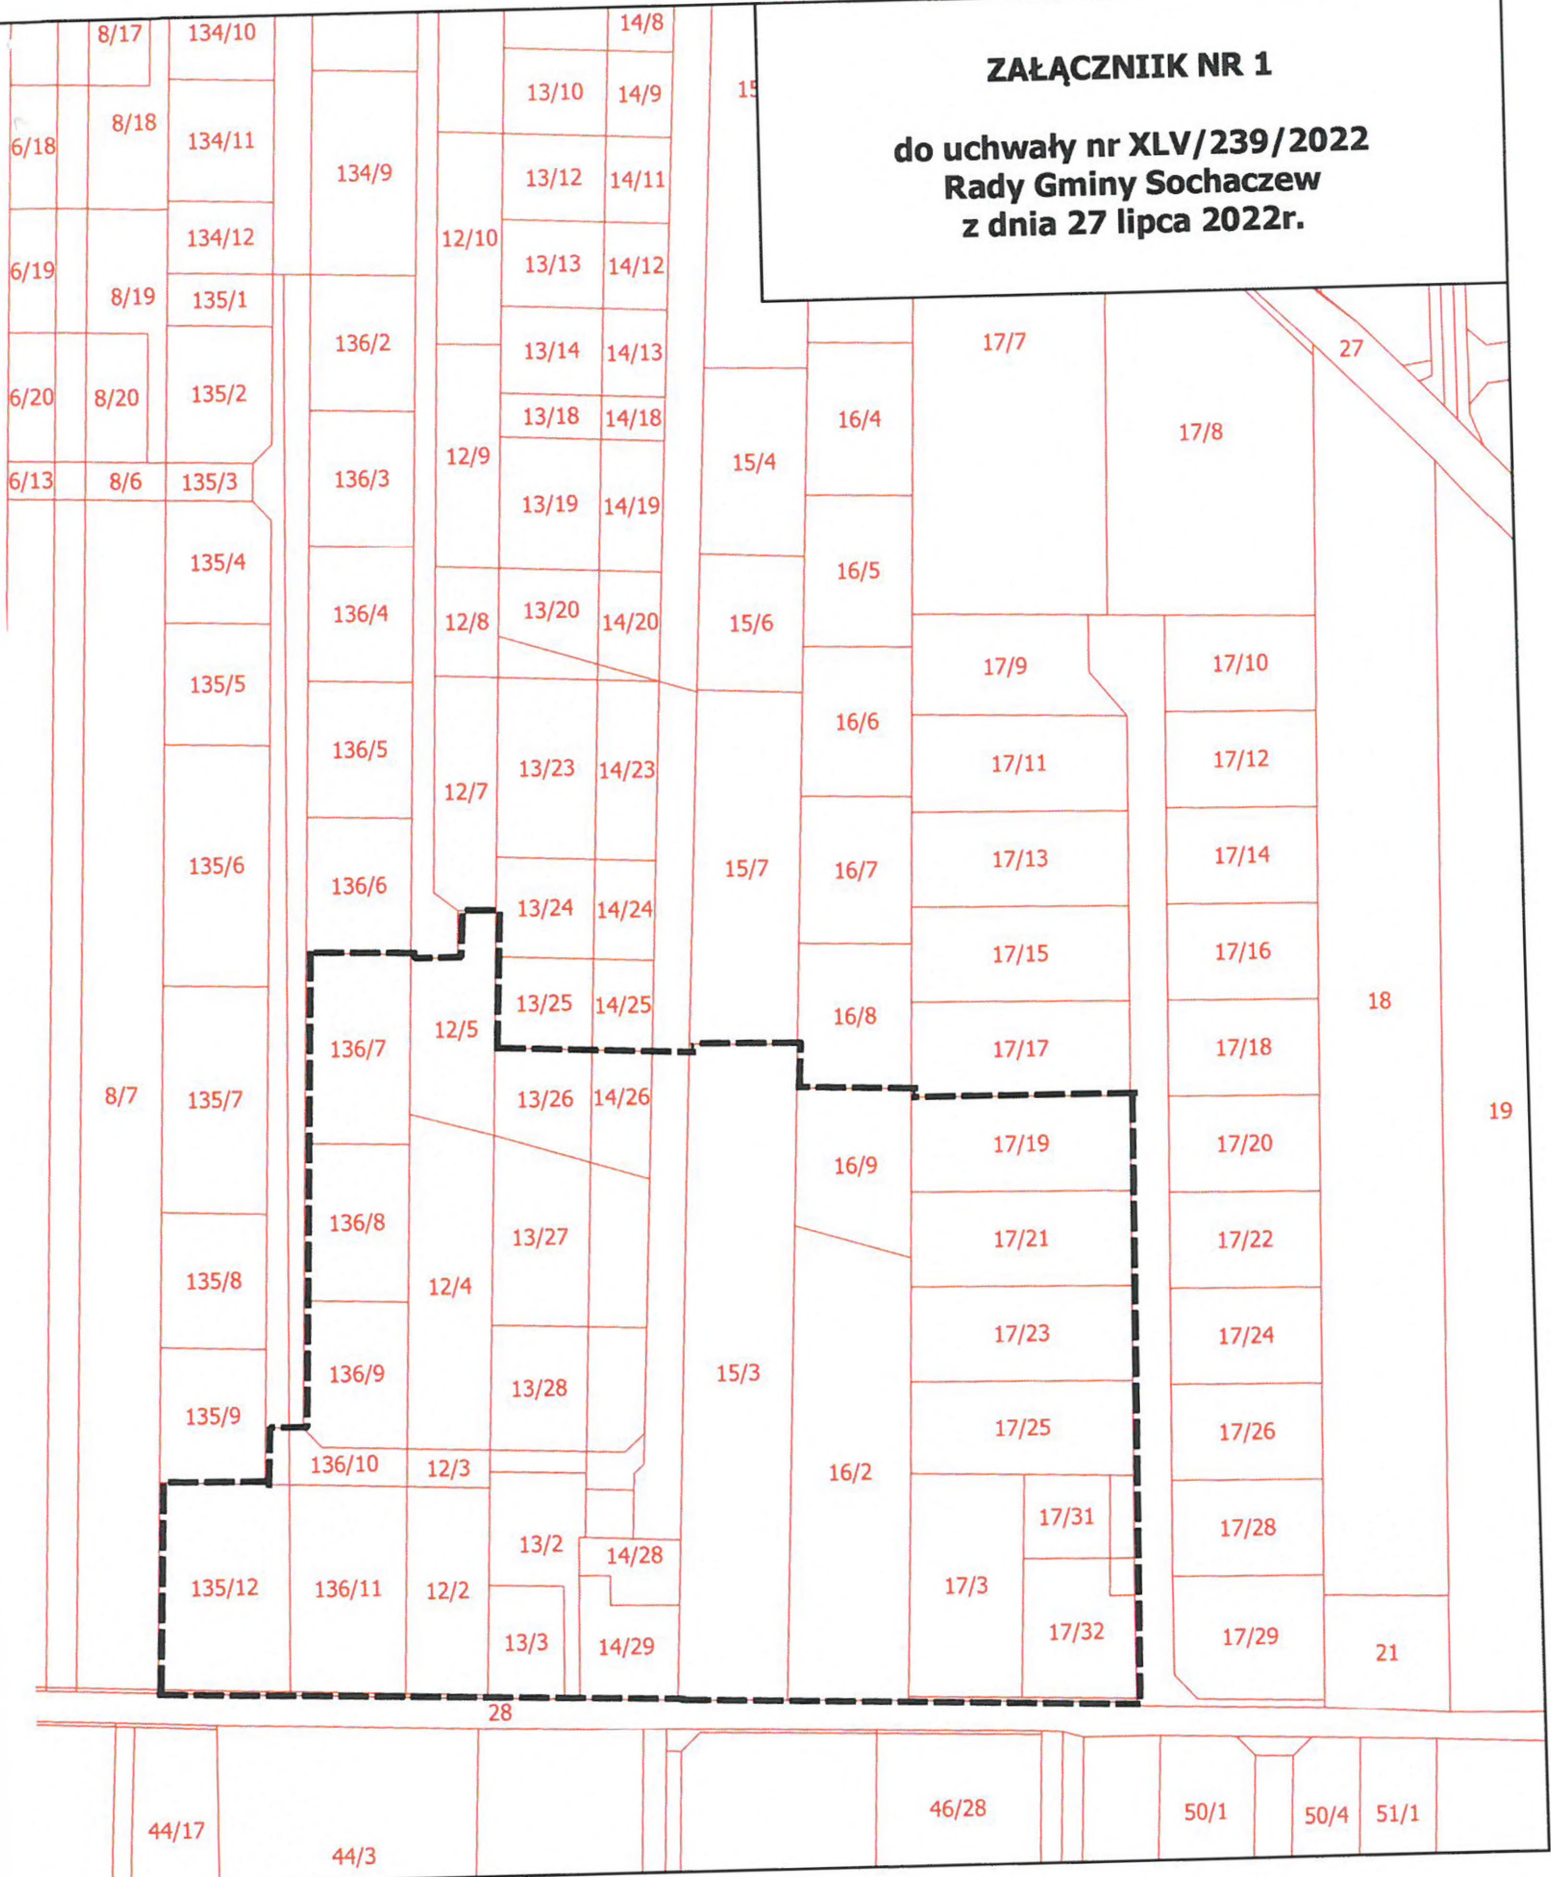

Skala 1:2000

----- - granica terenu objętego opracowaniem

PRZEWODNICZĄCY
Rady Gminy Sochaczew

Czesław Cwikliński