


ZAŁĄCZNIK NR 1
do uchwały nr XLII/191/2013
Rady Gminy Sochaczew
z dnia 28 sierpnia 2013 r.

MIASTO SOCHACZEW

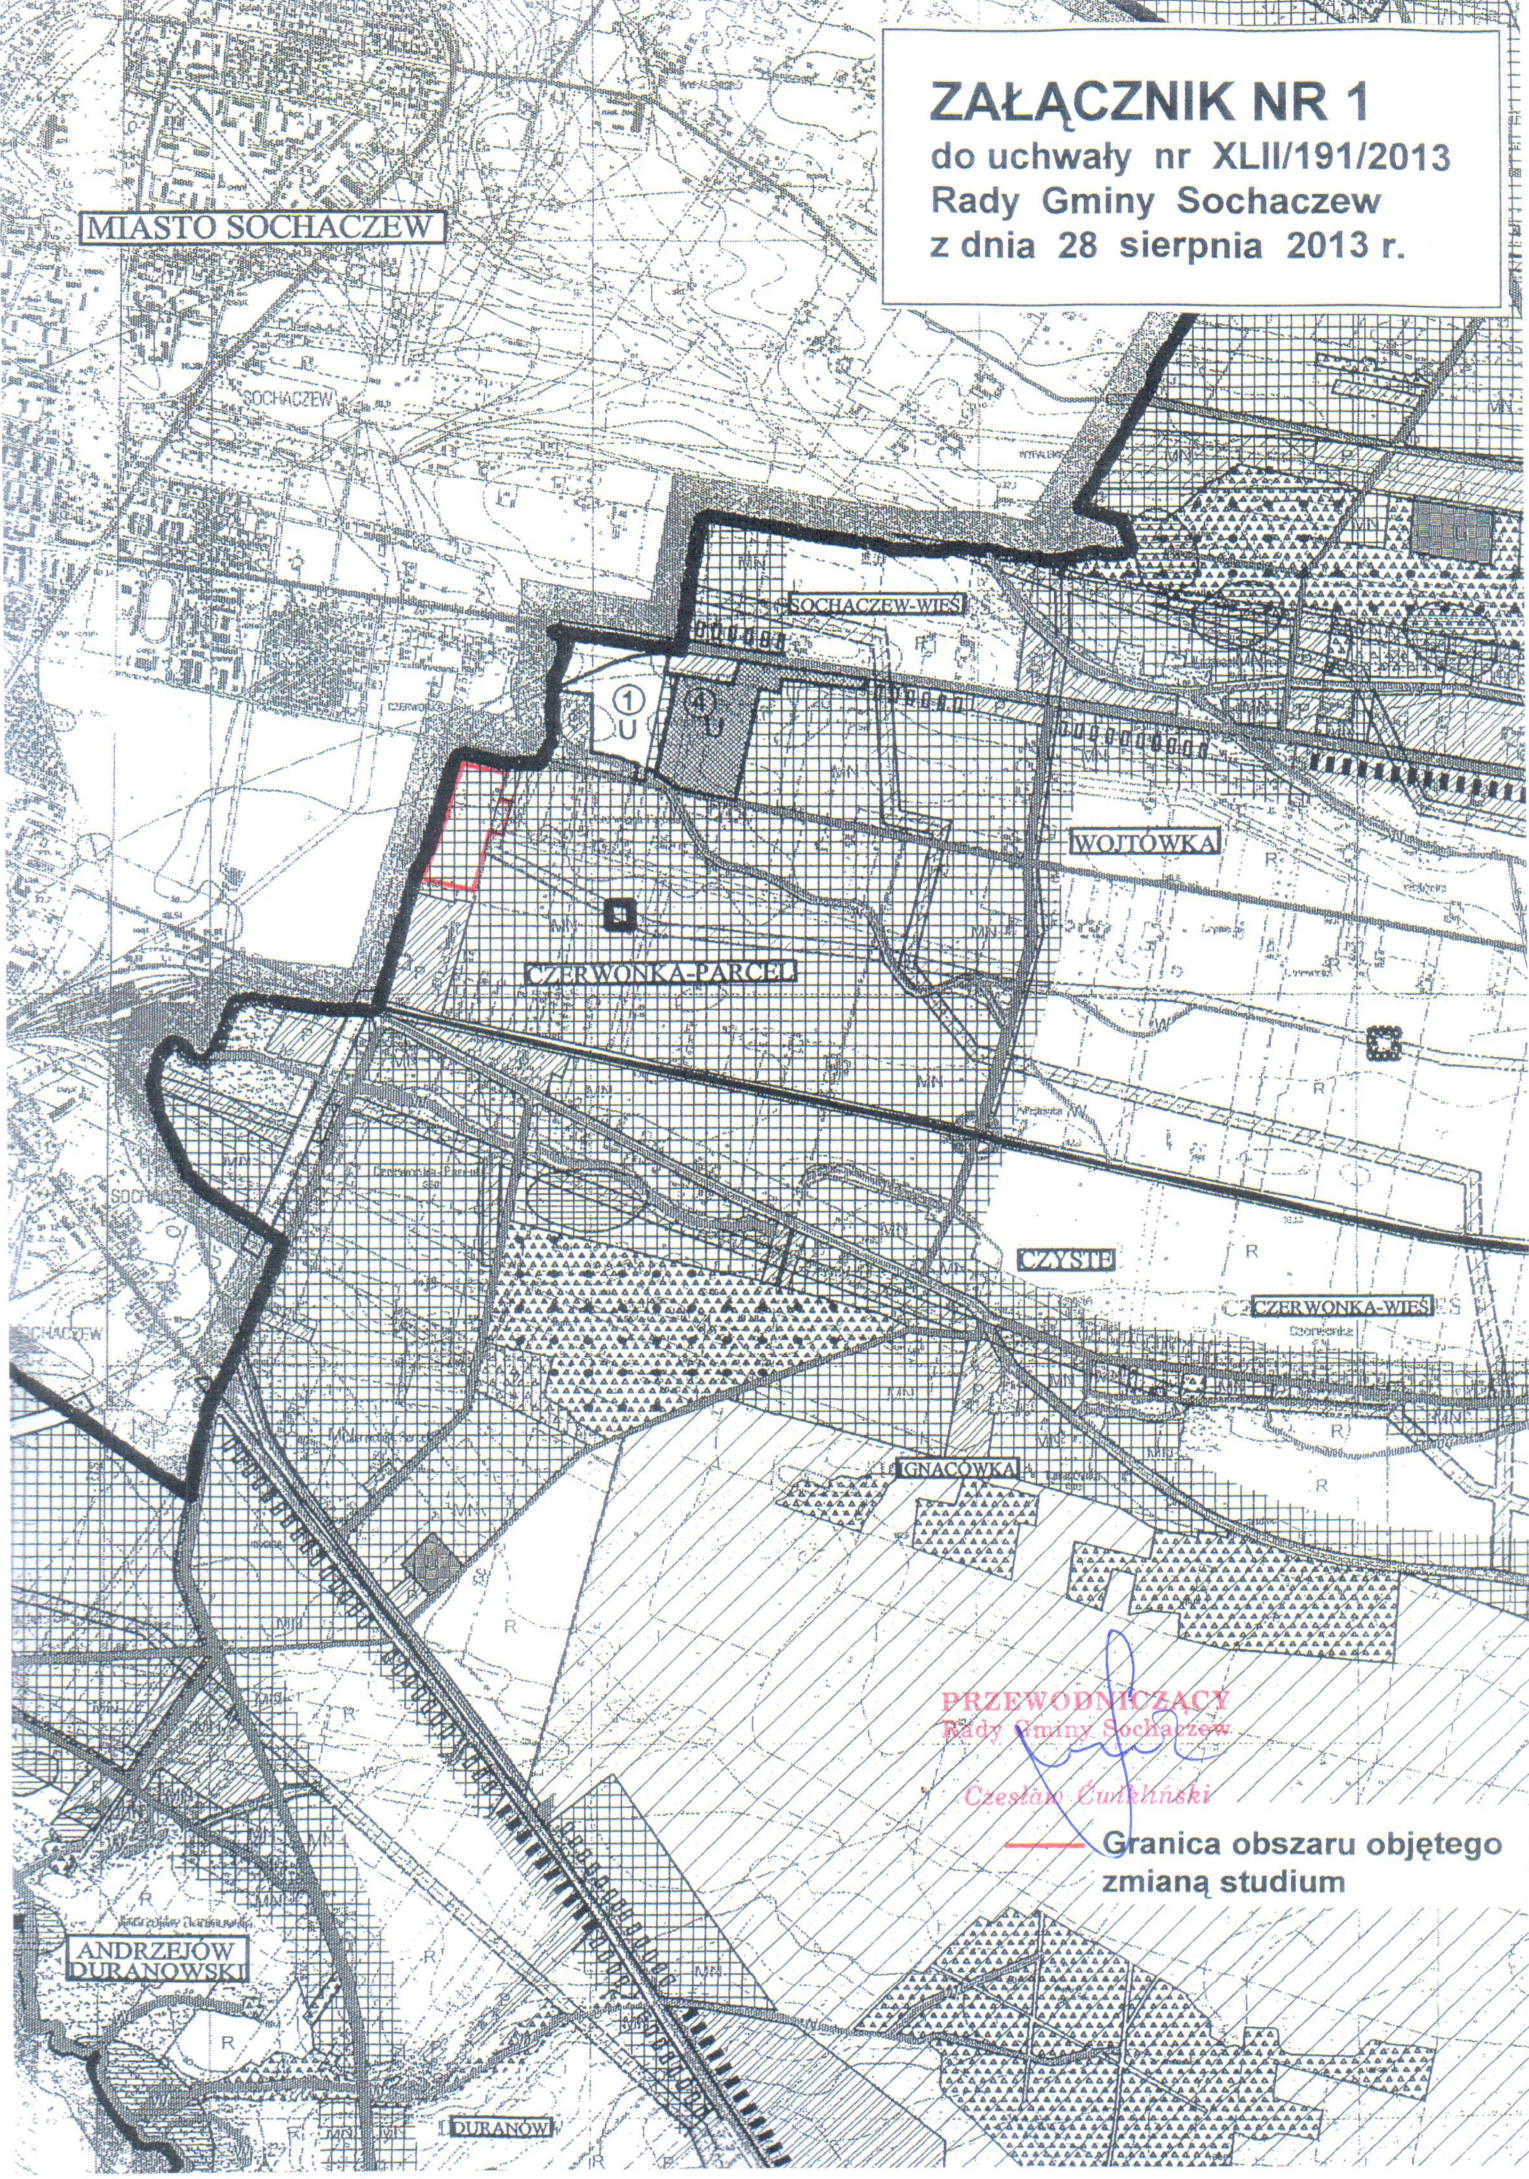

PRZEWODNICZĄCY
Rady Gminy Sochaczew

Czesław Cwikliński

**— Granica obszaru objętego
zmianą studium**