


# ZMIANA MIEJSCOWEGO PLANU ZAGOSPODAROWANIA PRZESTRZENNEGO DLA TERENU OBEJMUJĄCEGO FRAGMENT WSI GAWŁÓW, GMINA SOCHACZEW

ZAŁĄCZNIK NR 1 DO UCHWAŁY NR ..... RADY GMINY SOCHACZEW Z DNIA ..... 2021R.

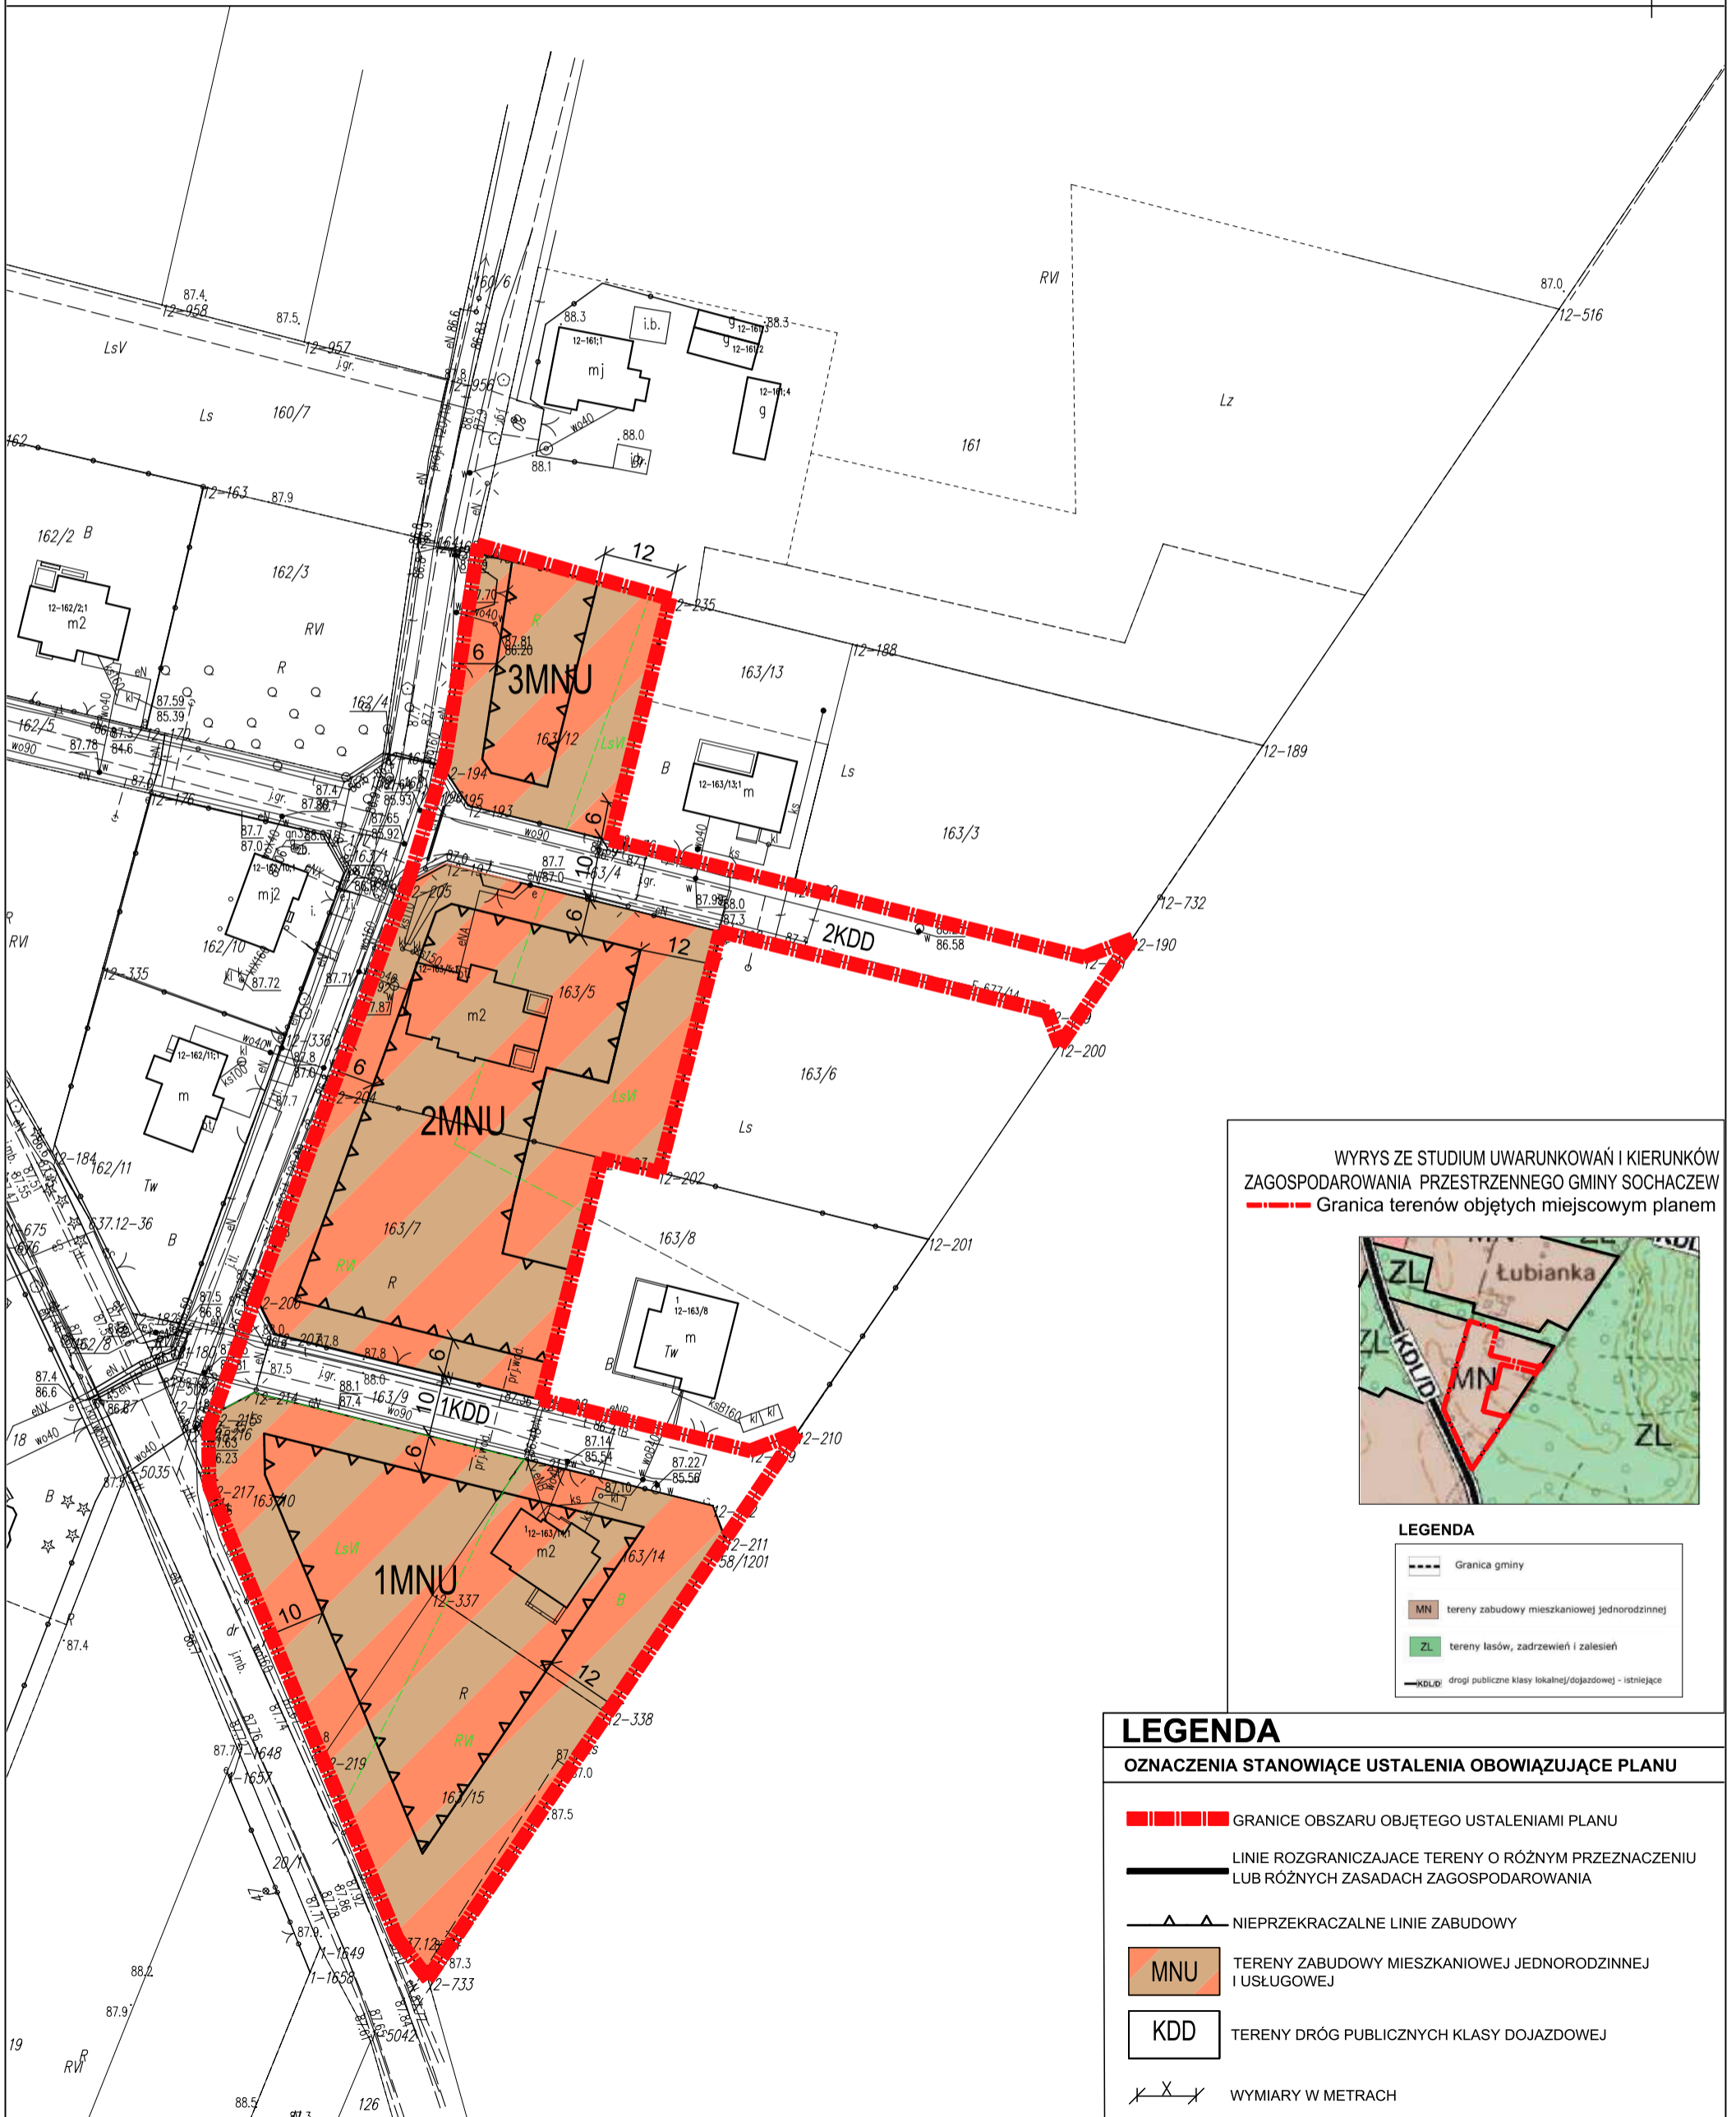


SKALA 1:1 000



WYRYS ZE STUDIUM UWARUNKOWAŃ I KIERUNKÓW  
ZAGOSPODAROWANIA PRZESTRZENNEGO GMINY SOCHACZEW

--- Granica terenów objętych miejscowym planem

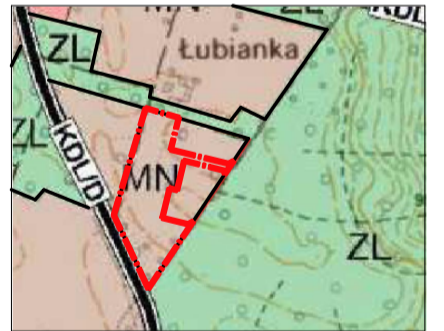

### LEGENDA

---	Granica gminy
MN	tereny zabudowy mieszkaniowej jednorodzinnej
ZL	tereny lasów, zadrzewień i zalesień
KDD	drogi publiczne klasy lokalnej/dojazdowej - istniejące

### LEGENDA

#### OZNACZENIA STANOWIĄCE USTALENIA OBOWIĄZUJĄCE PLANU

---	GRANICE OBSZARU OBJĘTEGO USTALENIAMI PLANU
---	LINIE ROZGRANICZAJĄCE TERENY O RÓŻNYM PRZEZNACZENIU LUB RÓŻNYCH ZASADACH ZAGOSPODAROWANIA
▲	NIEPRZEKRACZALNE LINIE ZABUDOWY
MNU	TERENY ZABUDOWY MIESZKANIOWEJ JEDNORODZINNEJ I USŁUGOWEJ
KDD	TERENY DRÓG PUBLICZNYCH KLASY DOJAZDOWEJ
X X X	WYMIARY W METRACH