


ZAŁĄCZNIK NR 1

do Uchwały nr LXIII/335/2023
Rady Gminy Sochaczew
z dnia 25 października 2023r.

PRZEWODNICZĄCY
Rady Gminy Sochaczew

Czesław Cwikliński

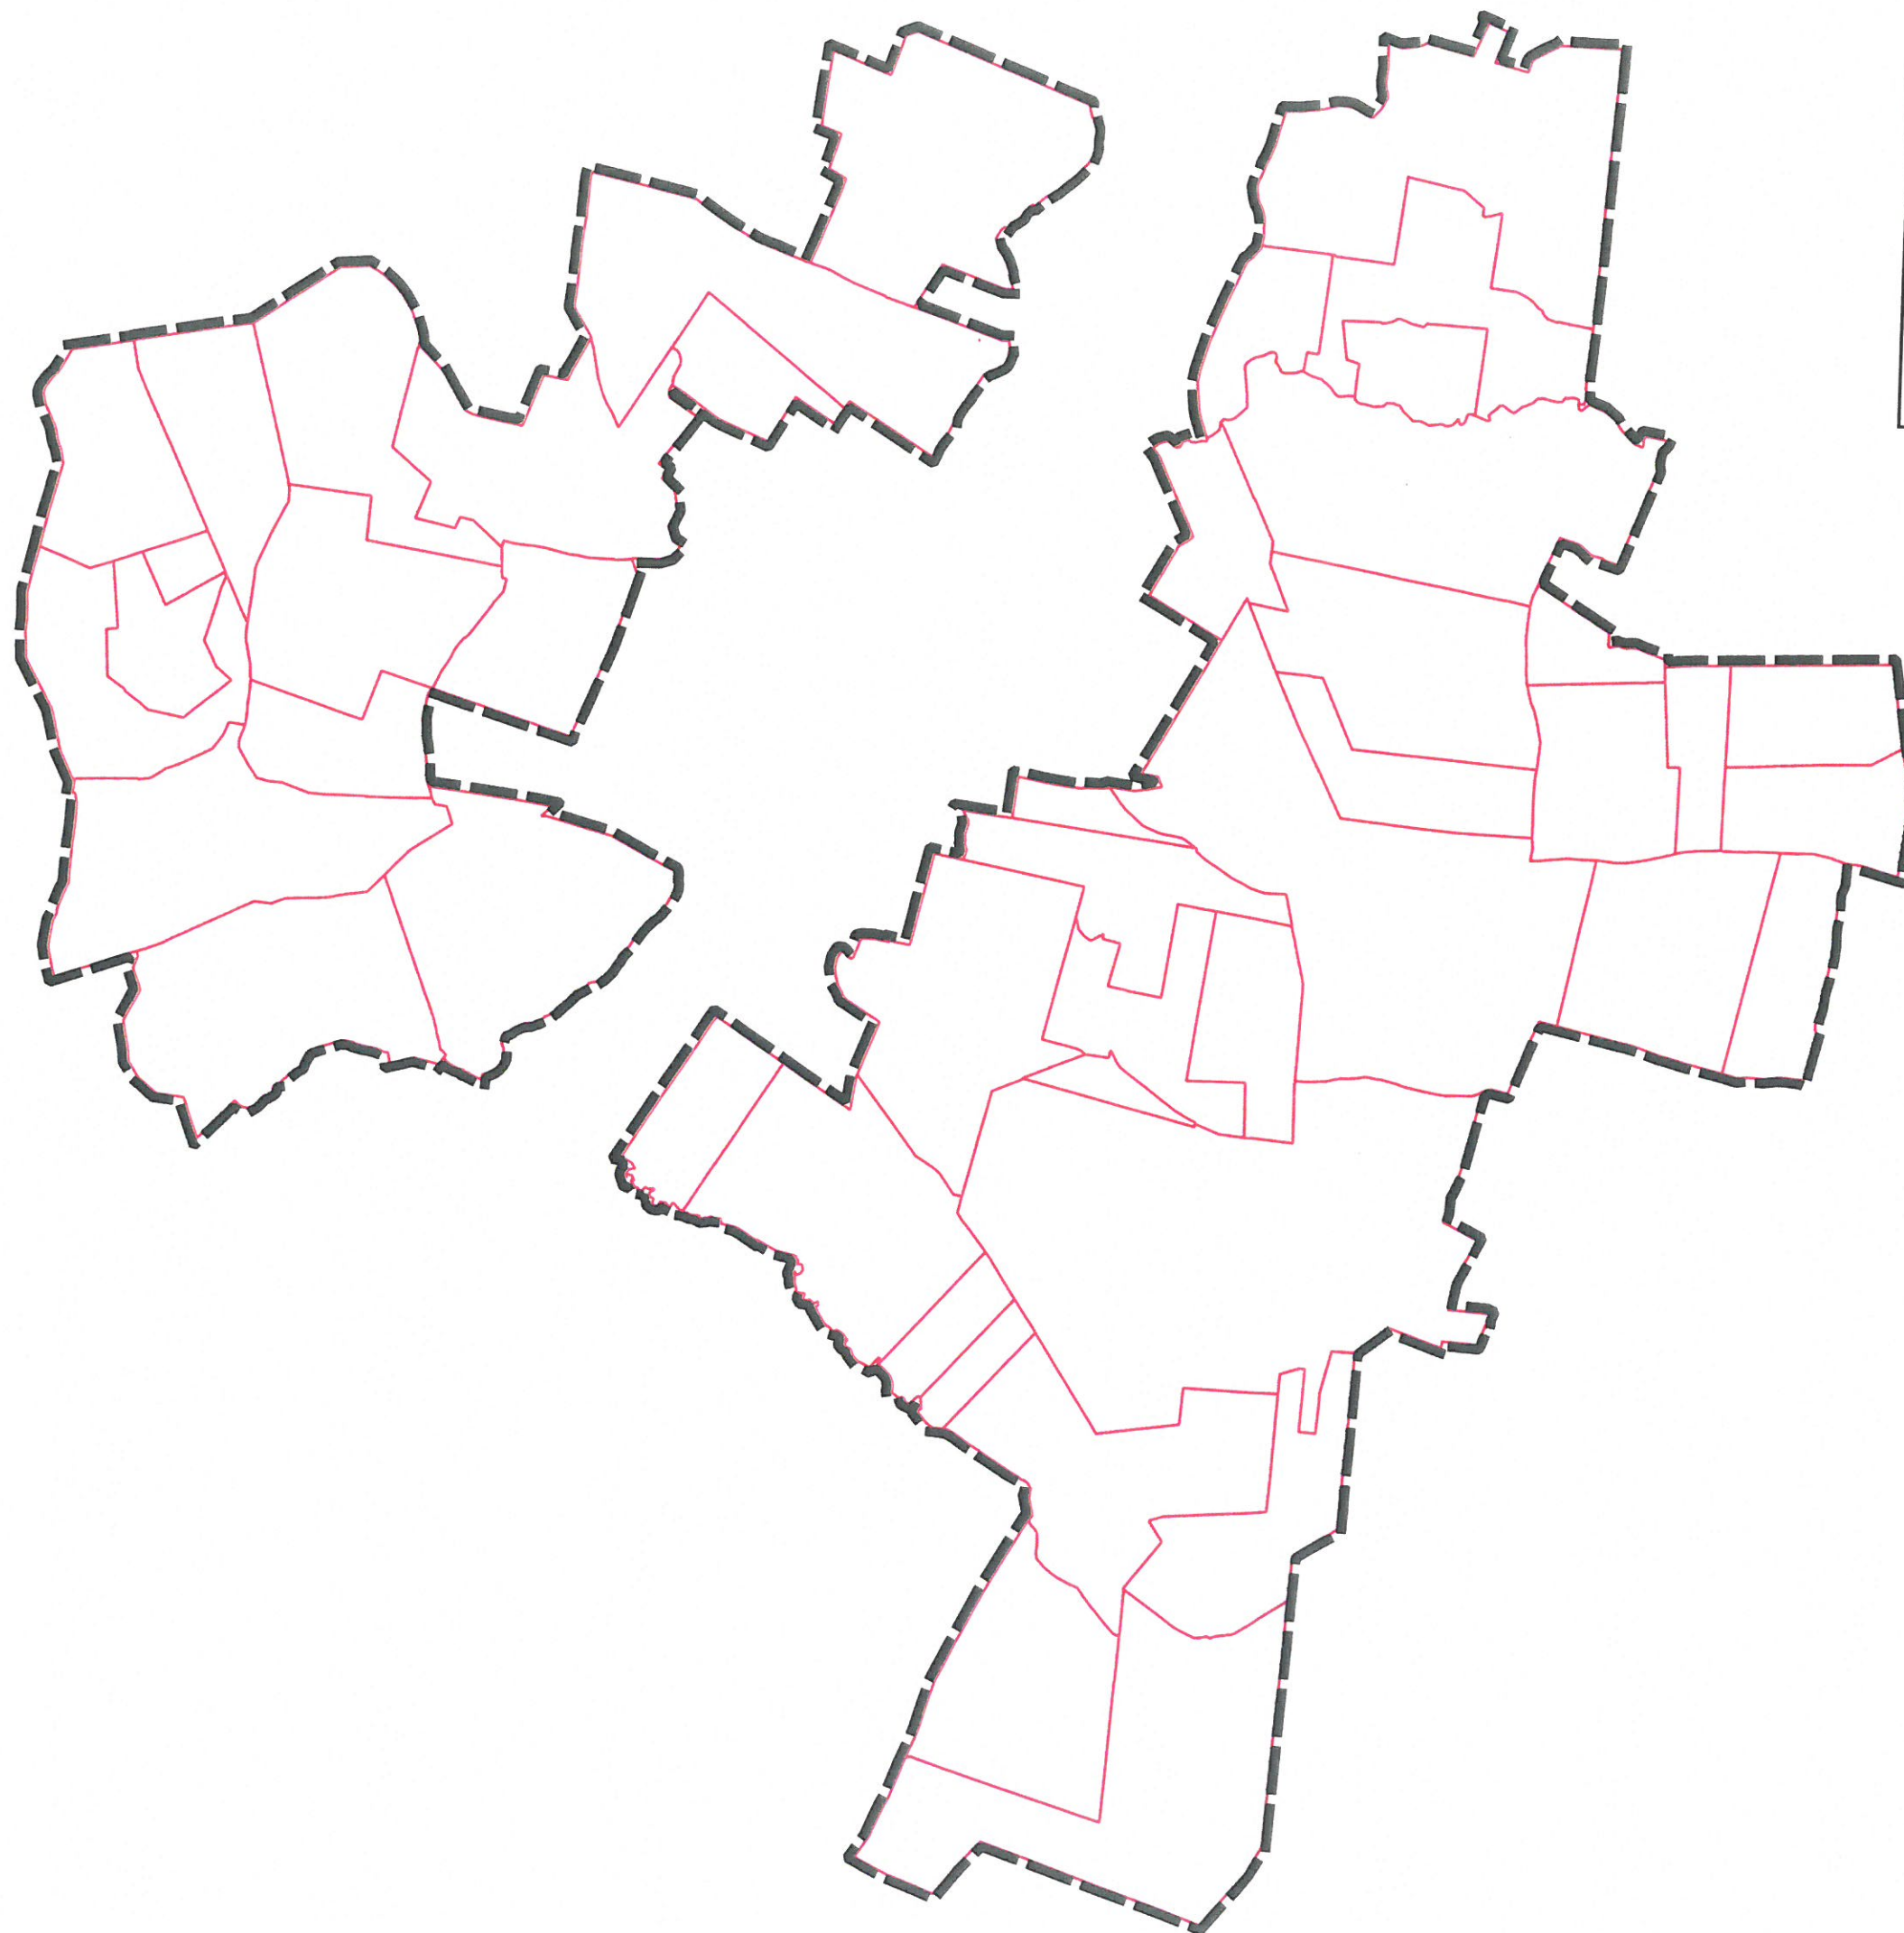

Legenda:

 granice terenu objętego opracowaniem

Skala 1:75 000