


Linia napowietrzna 110 kV Sochaczew Łowicz 1

działka nr: 8/32, obręb: 0027 Rozlaztów, gmina: Sochaczew, powiat: sochaczewski

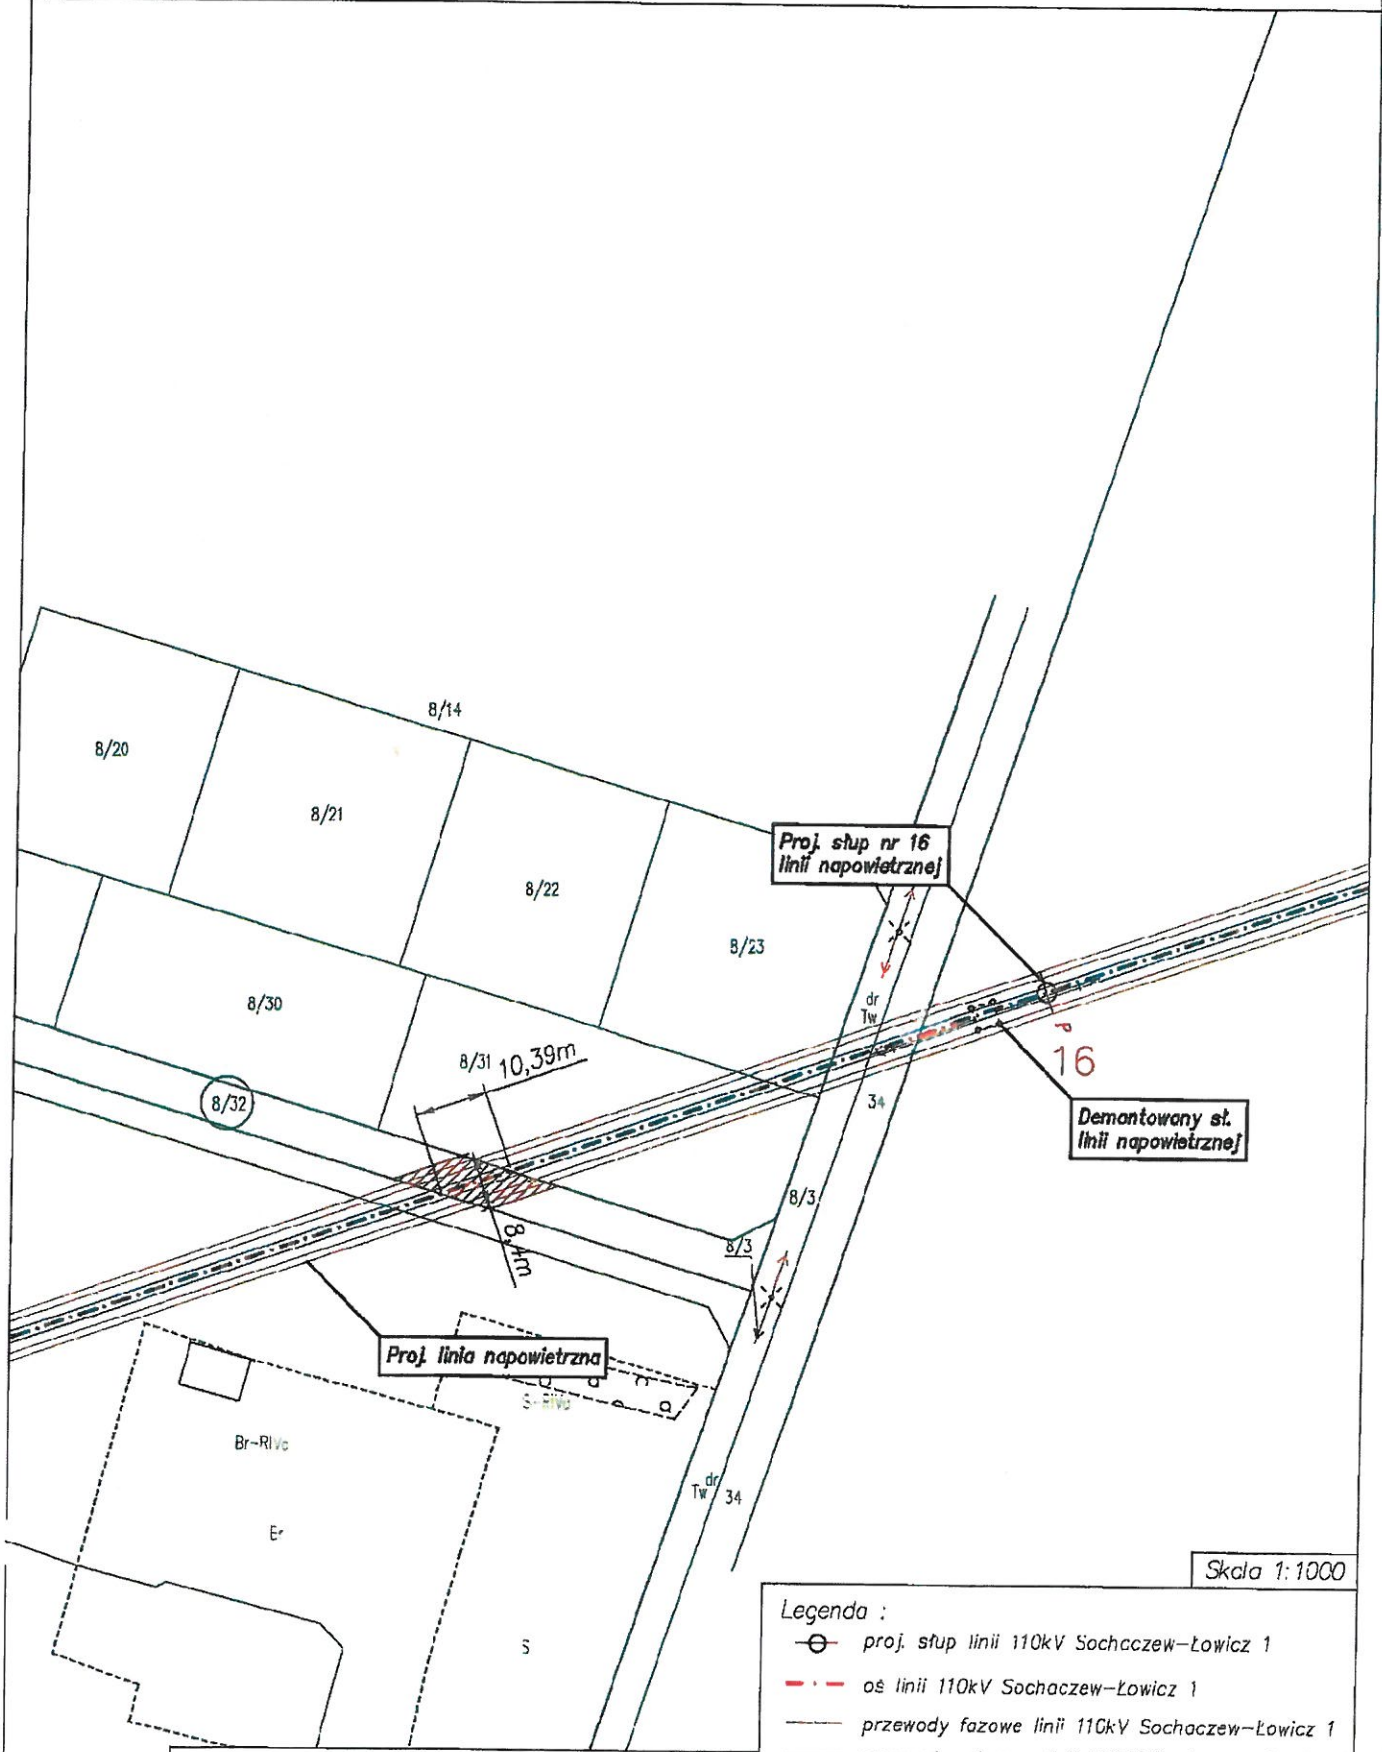

Skala 1:1000

PAS TECHNOLOGICZNY
Pole zaznaczonego obszaru: 87,27m²

- Legenda :
- ⊙ proj. stup linii 110kV Sochaczew-Łowicz 1
 - - - oś linii 110kV Sochaczew-Łowicz 1
 - przewody fazowe linii 110kV Sochaczew-Łowicz 1
 - - - przewody odgrom. linii 110kV Sochaczew-Łowicz 1
 - ▨ pcs technologiczny
 - ⊙/8/32 granica przedmiotowej działki

92