


ZAŁĄCZNIK NR 1

do uchwały Nr LIII/269/2014
Rady Gminy Sochaczew
z dnia 28 maja 2014 r.

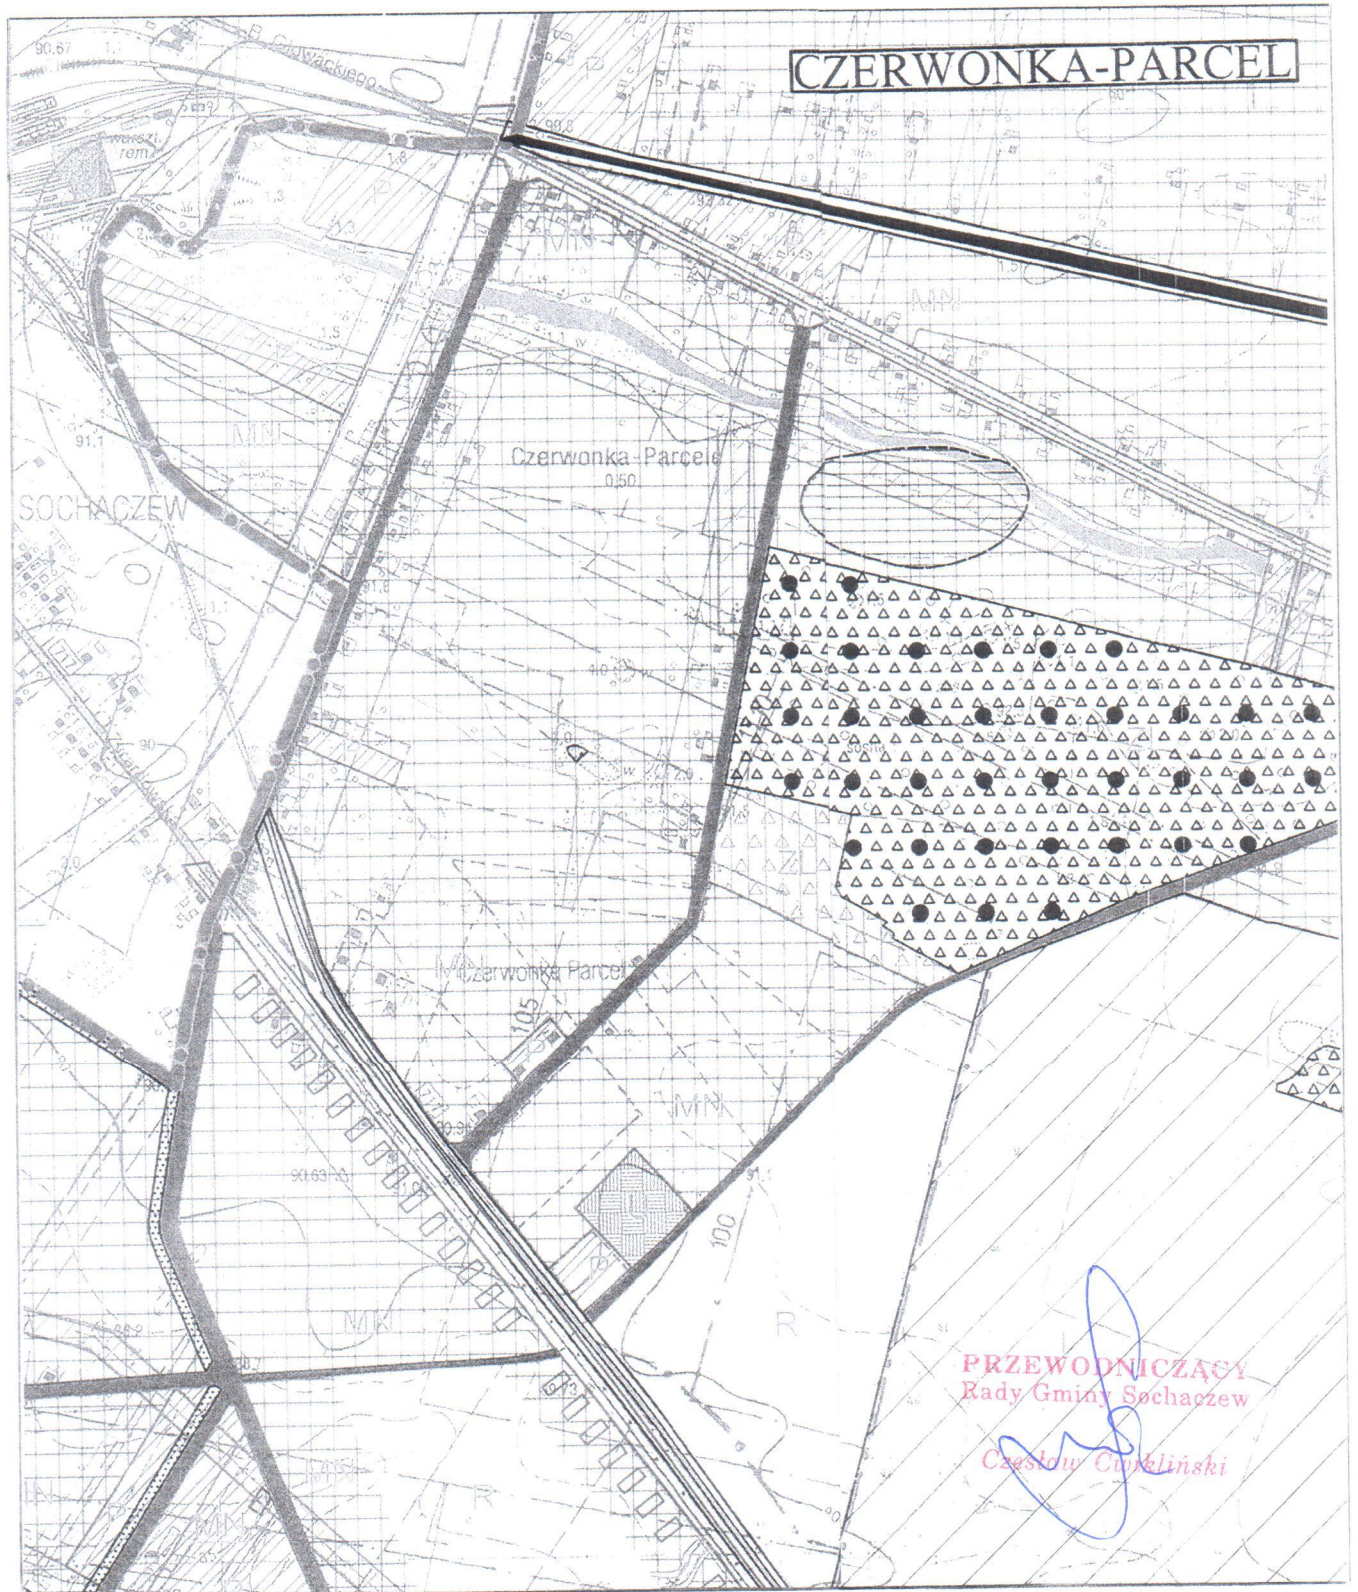

Granice obszaru objętego sporządzeniem planu