

UCHWAŁA NR VII/36/2015

Rady Gminy Sochaczew

z dnia 15 kwietnia 2015 r.

w sprawie przystąpienia do sporządzenia miejscowego planu zagospodarowania przestrzennego gminy Sochaczew – fragment wsi Jeżówka

Na podstawie art. 14 ust. 1, 2 i 4 oraz art. 15 ust. 2 ustawy z dnia 27 marca 2003 r. o planowaniu i zagospodarowaniu przestrzennym (tekst jednolity w Dz. U. z 2015 r. poz. 199), a także art. 18 ust. 2 pkt. 5 ustawy z dnia 8 marca 1990 r. o samorządzie gminnym (tekst jednolity w Dz. U. z 2013 r. poz. 594, z późniejszą zmianą)

Rada Gminy Sochaczew uchwała co następuje:

§ 1.

1. Postanawia się przystąpić do sporządzenia miejscowego planu zagospodarowania przestrzennego dla terenu obejmującego fragment wsi Jeżówka w gminie Sochaczew.
2. Granice terenu, o którym mowa w ust. 1, pokazane są na mapie w skali 1:4000, stanowiącej **Załącznik nr 1** do niniejszej uchwały.
3. Przy sporządzaniu miejscowego planu zagospodarowania przestrzennego należy uwzględnić wymagania, o których mowa w art. 15 ust. 2 w/cyt. ustawy o planowaniu i zagospodarowaniu przestrzennym.

§ 2.

Wykonanie uchwały powierza się Wójtowi Gminy Sochaczew.

§ 3.


Uchwała wchodzi w życie z dniem podjęcia.

PRZEWODNICZĄCY
Rady Gminy Sochaczew

Czesław Ćwikliński

Załącznik nr 1

do uchwały nr VII/36/2015
Rady Gminy Sochaczew
z dnia 15 kwietnia 2015 roku

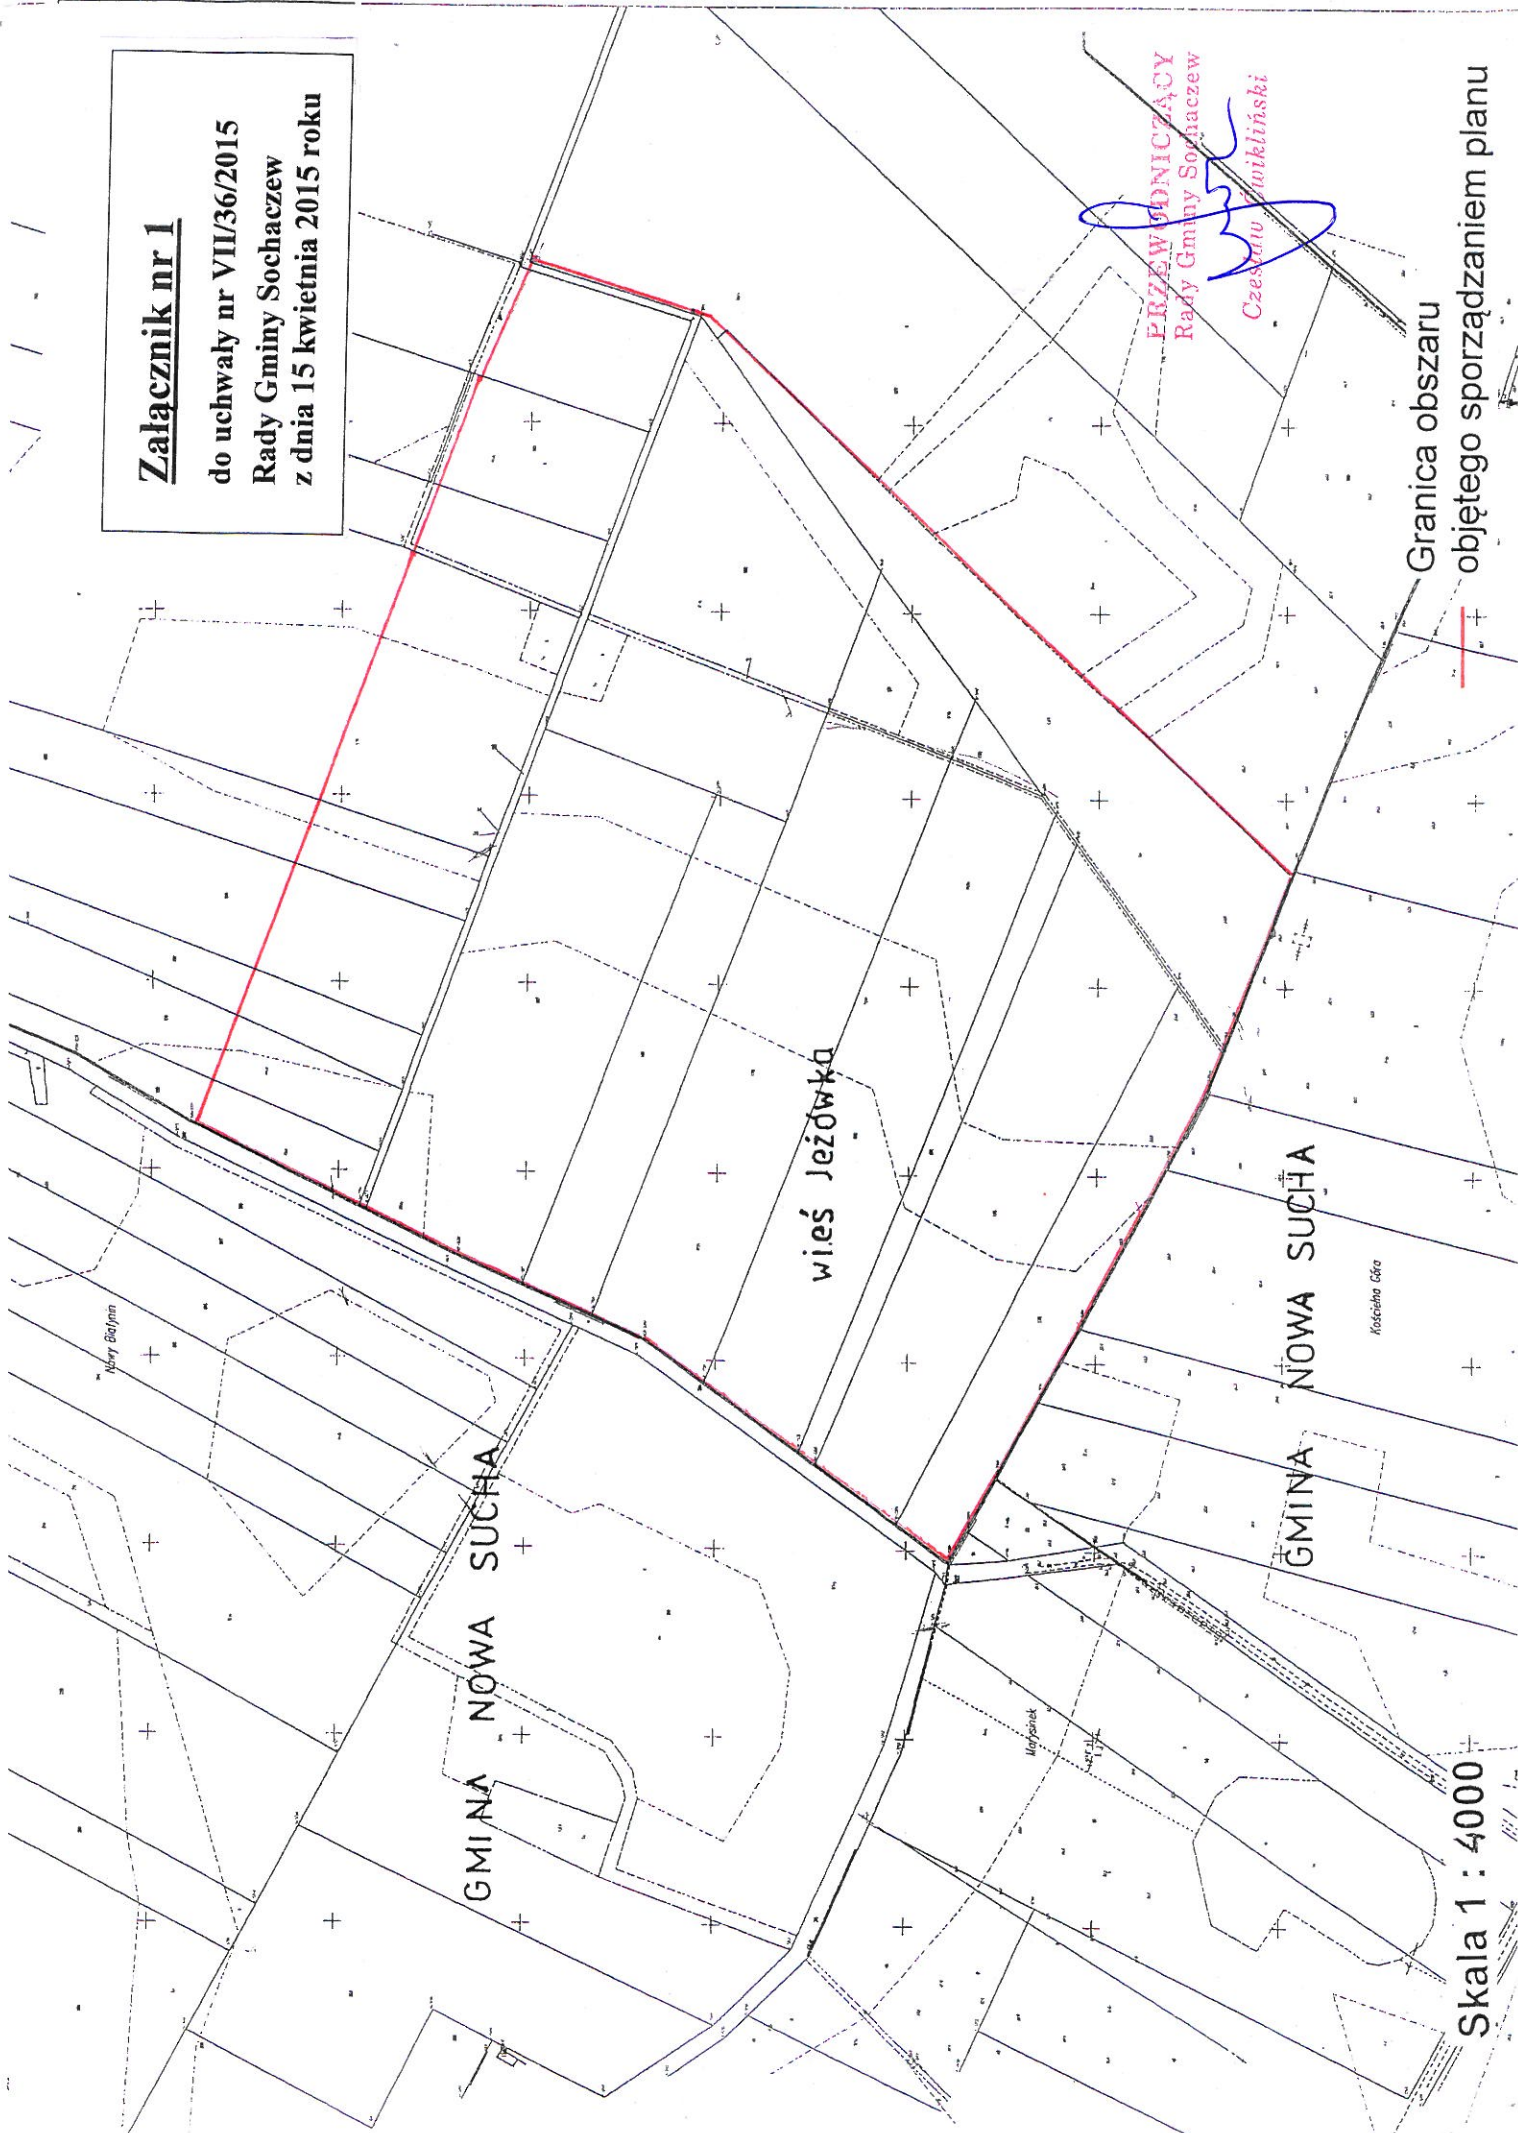

PRZEWODNICZĄCY
Rady Gminy Sochaczew
Czesław Cwikliński

Granica obszaru
objętego sporządzeniem planu

Skala 1 : 4000