



ZMIANA MIEJSCOWEGO PLANU ZAGOSPODAROWANIA PRZESTRZENNEGO DLA TERENU WE WSIACH ALTANKA I BRONISŁAWY

ZAŁĄCZNIK NR 1 DO UCHWAŁY NR RADY GMINY SOCHACZEW Z DNIA 2024 ROKU

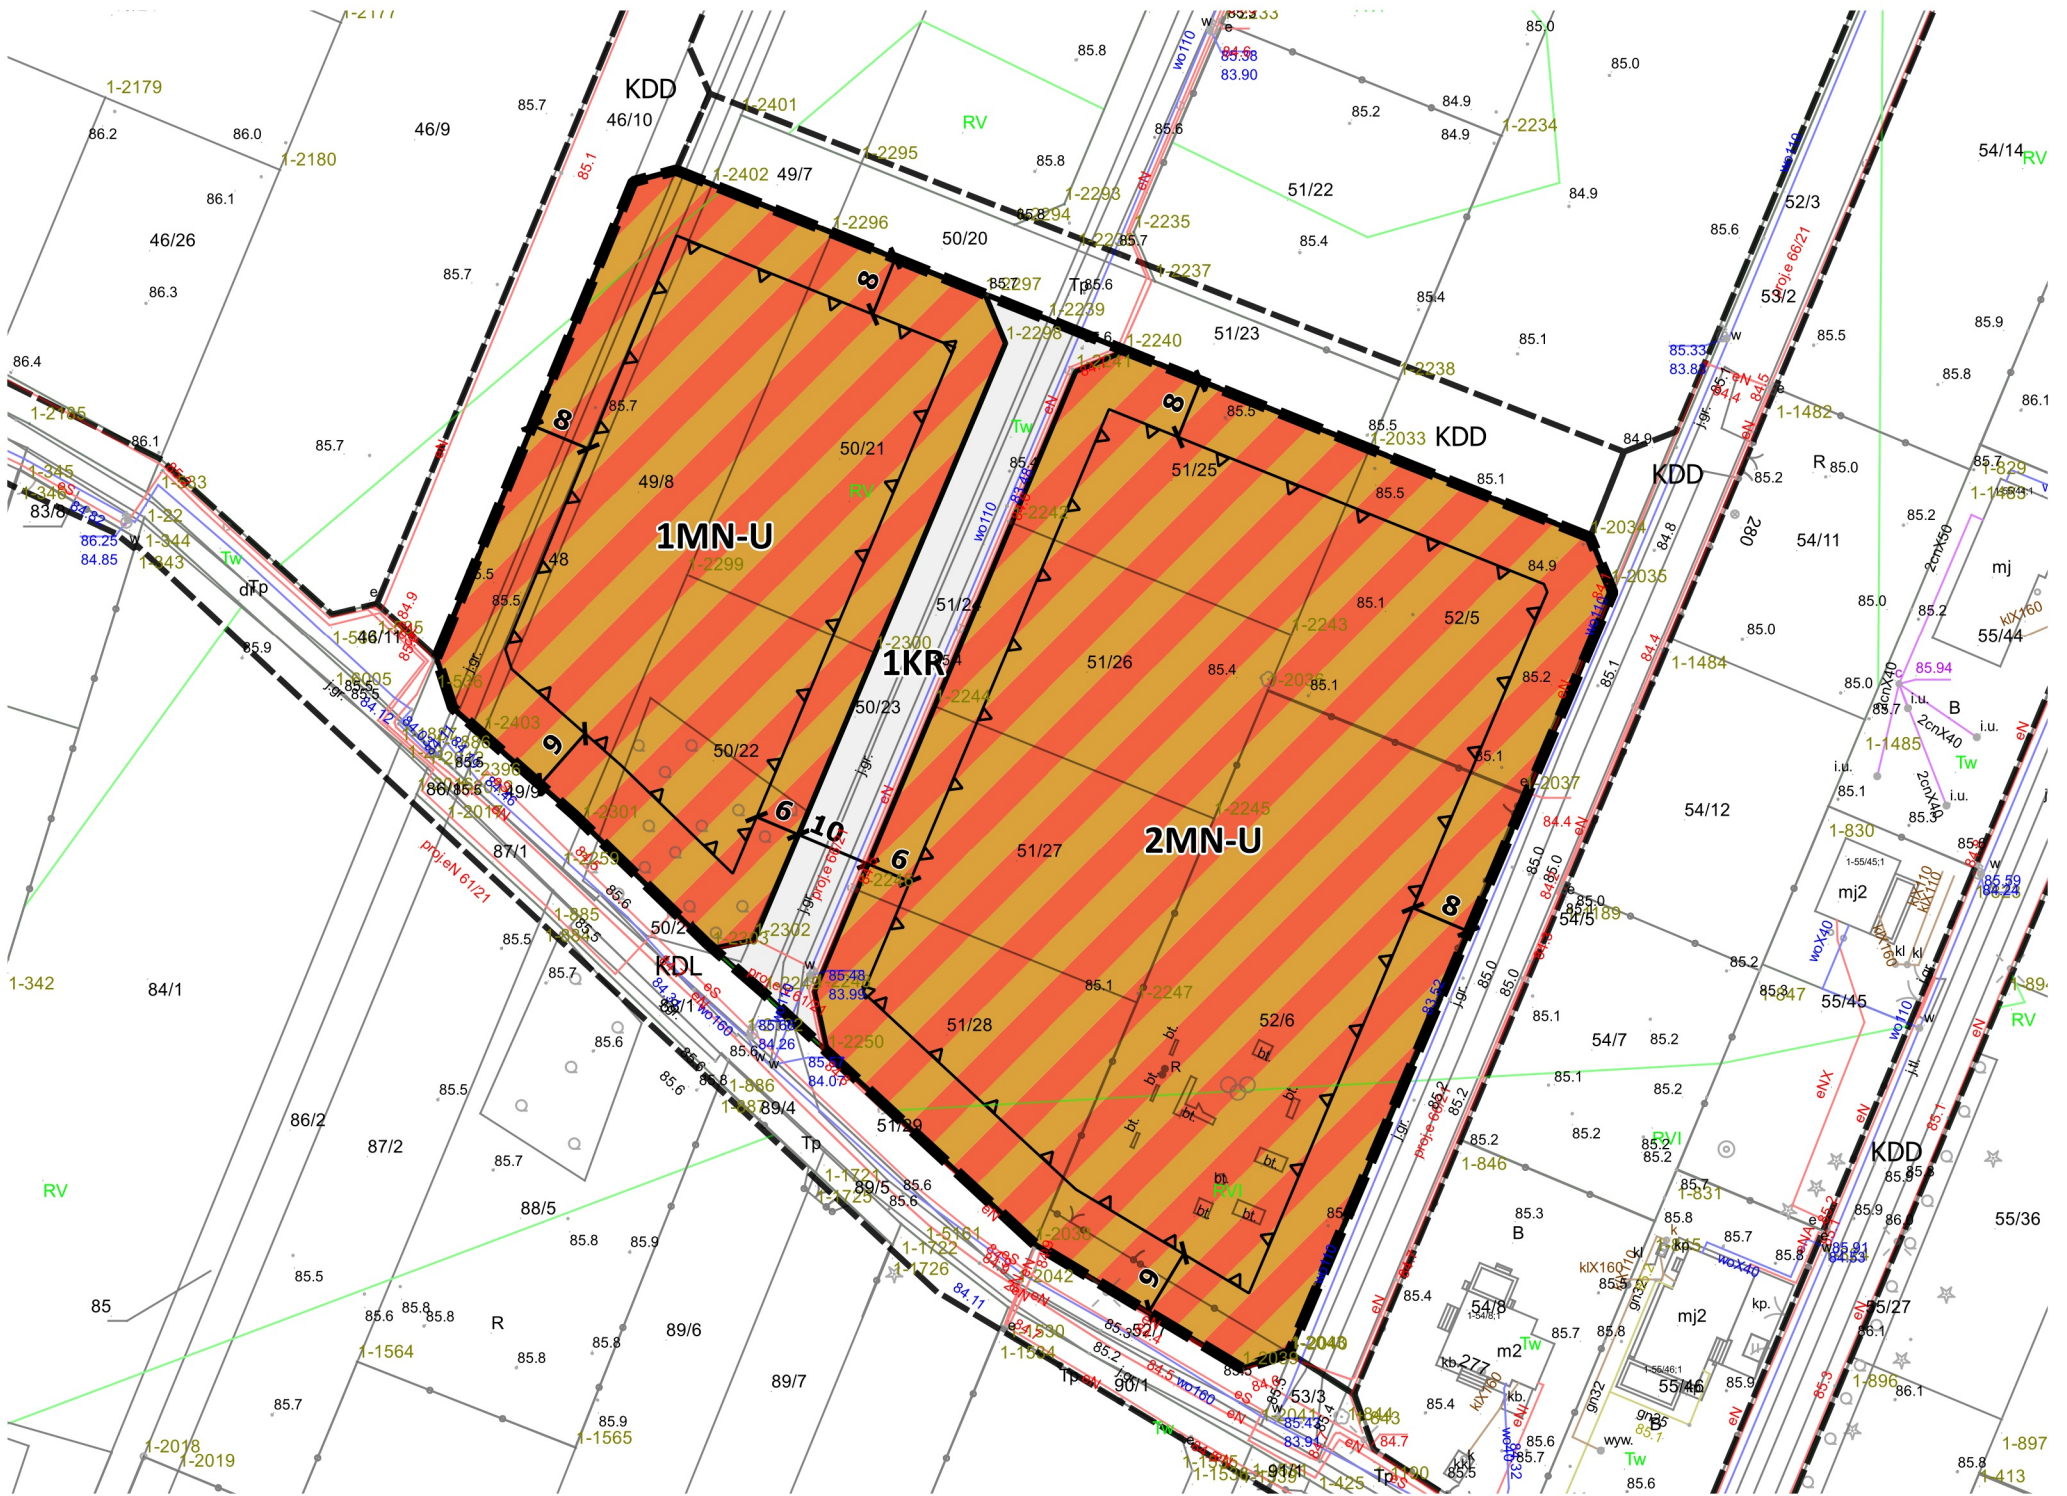

SKALA 1:1000

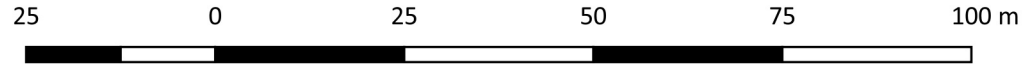

LEGENDA

OZNACZENIA STANOWIĄCE USTALENIA PLANU

- GRANICA OBSZARU OBJĘTEGO PLANEM
- LINIE ROZGRANICZAJĄCE TERENY O RÓŻNYM PRZEZNACZENIU LUB RÓŻNYCH ZASADACH ZAGOSPODAROWANIA
- NIEPRZEKACZALNE LINIE ZABUDOWY
- TEREN ZABUDOWY MIESZKANIOWEJ JEDNORODZINNEJ LUB USŁUG
- TEREN KOMUNIKACJI DROGOWEJ WEWNĘTRZNEJ
- WYMIARY W METRACH

OZNACZENIA STANOWIĄCE USTALENIA INFORMACYJNE PLANU - POZA OPRACOWANIEM

- TEREN DRÓG PUBLICZNYCH LOKALNYCH WYNIKAJĄCY Z USTALEŃ MIEJSCOWEGO PLANU ZAGOSPODAROWANIA PRZESTRZENNEGO DLA TERENU WE WSIACH ALTANKA I BRONISŁAWY
- TEREN DRÓG PUBLICZNYCH DOJAZDOWYCH WYNIKAJĄCY Z USTALEŃ MIEJSCOWEGO PLANU ZAGOSPODAROWANIA PRZESTRZENNEGO DLA TERENU WE WSIACH ALTANKA I BRONISŁAWY

WYRYS ZE STUDIUM UWARUNKOWAŃ I KIERUNKÓW ZAGOSPODAROWANIA PRZESTRZENNEGO GMINY SOCHACZEW

- GRANICA TERENU OBJĘTEGO PLANEM



LEGENDA

- MN tereny zabudowy mieszkaniowej jednorodzinnej
- drogi publiczne klasy lokalnej/dojazdowej - istniejące

WYKONAWCA AMS CONCEPT Sp. z o.o. ul. Dzielna 15 lok. U13, 01-029 Warszawa		AMS CONCEPT www.amsconcept.com
NAZWA RYSUNKU ZMIANA MIEJSCOWEGO PLANU ZAGOSPODAROWANIA PRZESTRZENNEGO DLA TERENU WE WSIACH ALTANKA I BRONISŁAWY		
ZAMAWIAJĄCY WÓJT GMINY SOCHACZEW UL. WARSZAWSKA 115 96-500 SOCHACZEW		
PROJEKTANT mgr inż. arch. Agata Stępień	upr. budowlane do projektowania bez ograniczeń w specjalności architektonicznej nr SW-86/2010 członek ŚOIA nr SW-0181, członek TUP O/Warszawa nr 4605	SKALA 1:1000
ZESPÓŁ dr inż. arch. Małgorzata Denis mgr. inż. Monika Abramowska	WA-378, członek TUP O/Warszawa nr 4600 członek TUP O/Warszawa nr 5116	DATA 2024 rok
Układ współrzędnych państwowego systemu odniesień przestrzennych: PL-2000 (strefa VII)		Informacja o źródle pochodzenia użytego materiału: zmiana miejscowego planu zagospodarowania przestrzennego dla terenu we wsiach Altanka i Bronisławy został sporządzony na podstawie mapy zasadniczej pozyskanej z Powiatowego Zasobu Geodezyjnego i Kartograficznego. Licencja nr GN.6642.1963.2022_1428_P z dnia 31.08.2022 r.