
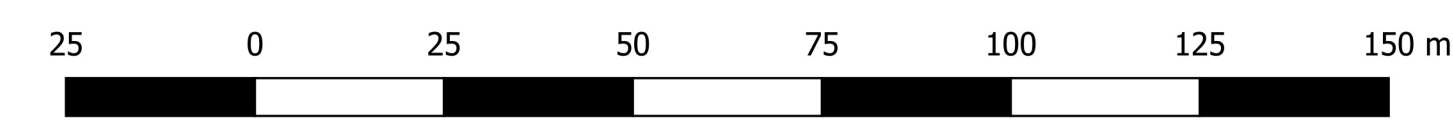


**MIEJSCOWY PLAN ZAGOSPODAROWANIA PRZESTRZENNEGO
DLA TERENU OBEJMUJĄCEGO FRAGMENT WSI ANDRZEJÓW DURANOWSKI, GMINA SOCHACZEW**


ZAŁĄCZNIK NR 1 DO UCHWAŁY NR RADY GMINY SOCHACZEW Z DNIA

SKALA 1:1000

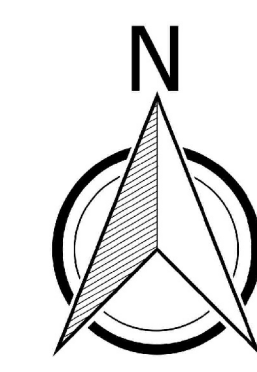

Miasto Sochaczew

**WYRYS ZE STUDIUM UWARUNKOWAŃ I KIERUNKÓW
ZAGOSPODAROWANIA PRZESTRZENNEGO
GMINY SOCHACZEW**

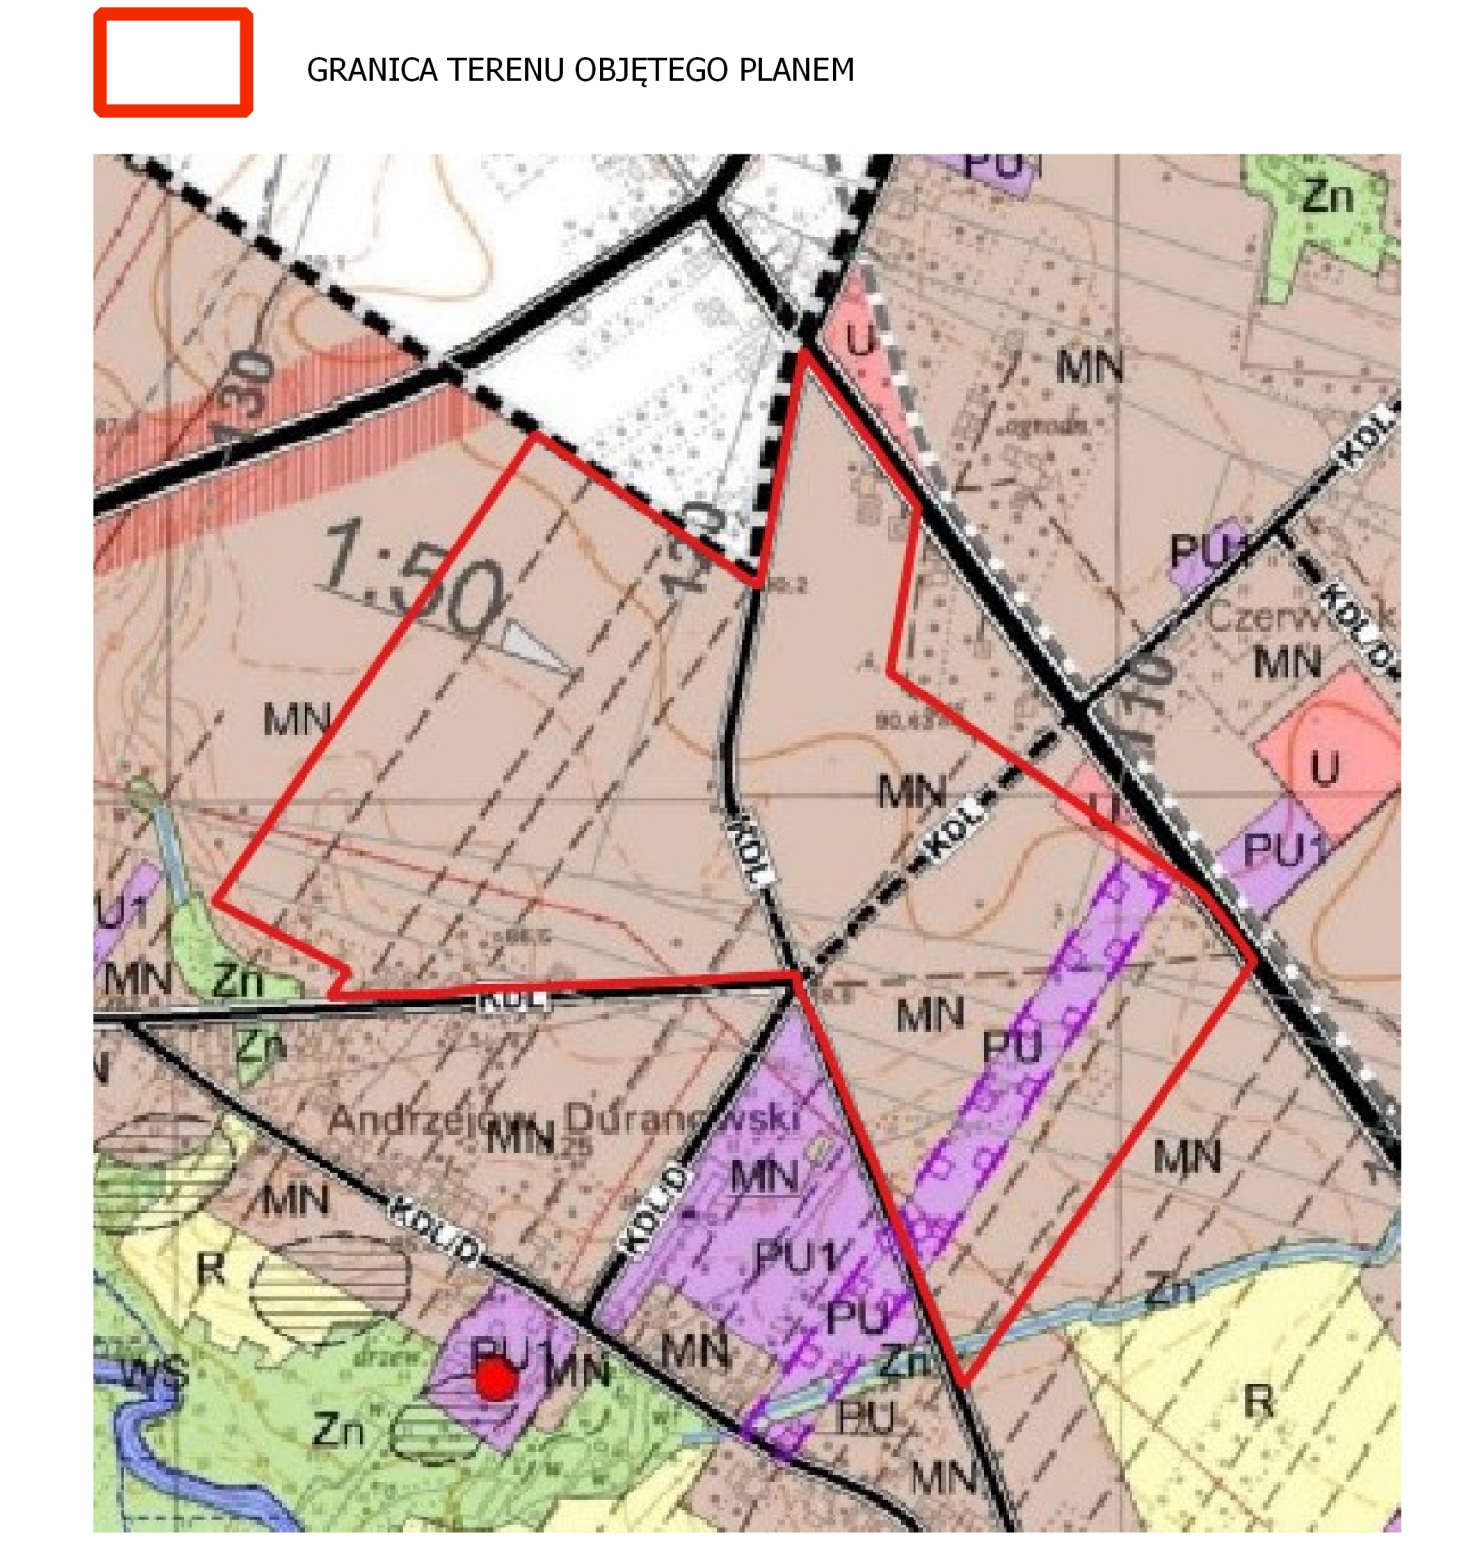

- GRANICA TERENU OBJĘTEGO PLANEM
- MN tereny zabudowy mieszkaniowej jednorodzinnej
- PU tereny obiektów produkcyjnych, składów, magazynów i usług
- RDŁ drogi publiczne klasy lokalnej - istniejące
- RDŁ drogi publiczne klasy lokalnej - projektowane
- istniejące linie energetyczne średniego napięcia 15kV
- granice obszarów, na których rozmieszczone będą urządzenia wytwarzające energię z odnawialnych źródeł energii o mocy przekraczającej 100 kW wraz ze strefami ochronnymi

LEGENDA

OZNACZENIA STANOWIĄCE USTALENIA PLANU

- GRANICA OBSZARU OBJĘTEGO USTALENIAMI PLANU
- LINIE ROZGRANICZAJĄCE TERENY O RÓŻNYM PRZEZNACZENIU LUB RÓŻNYCH ZASADACH ZAGOSPODAROWANIA
- NIEPRZEKACZALNE LINIE ZABUDOWY
- MN TERENY ZABUDOWY MIESZKANIOWEJ JEDNORODZINNEJ
- UP TERENY USŁUG LUB PRODUKCJI
- KDL TERENY DROGI LOKALNEJ
- RDŁ TERENY DROGI DOJAZDOWEJ
- KR TERENY KOMUNIKACJI DROGOWEJ WEWNĘTRZNEJ
- SZM TERENY ZABUDOWY ZAGRODOWEJ
- PROJEKTOWANA ZIELEŃ IZOLACYJNA
- NAWIETRZNA LINIA ELEKTROENERGETYCZNA 15KV WRAZ Z PASEM TECHNICZNYM
- WYMIARY W METRACH
- GRANICA STREFY OCHRONNEJ ZWIĄZANEJ Z OGRANICZENIAMI W ZABUDOWIE ORAZ ZAGOSPODAROWANIU I UŻYTKOWANIU TERENÓW OD URZĄDZEŃ WYTWARZAJĄCYCH ENERGIĘ Z ODNAWIALNYCH ŹRÓDEŁ O MOCY ZAİNSTALOWANEJ WIĘKSZEJ NIŻ 100 KW

OZNACZENIA STANOWIĄCE OZNACZENIA INFORMACYJNE PLANU

- PROPONOWANA LOKALIZACJA RONDA O ŚREDNICY 22 METRÓW

OZNACZENIA STANOWIĄCE OZNACZENIA INFORMACYJNE PLANU - POZA OPRACOWANIEM

- TERENY KOMUNIKACJI DROGOWEJ
- NAWIETRZNA LINIA ELEKTROENERGETYCZNA 15KV WRAZ Z PASEM TECHNICZNYM

WYKONAWCA AMS CONCEPT Sp. z o.o. ul. Dzielna 15 lok. U13, 01-029 Warszawa ul. WARSZAWSKA 115 06-500 SOCHACZEW		AMS CONCEPT www.amsconcept.com
MIEJSCOWY PLAN ZAGOSPODAROWANIA PRZESTRZENNEGO DLA TERENU OBEJMUJĄCEGO FRAGMENT WSI ANDRZEJÓW DURANOWSKI, GMINA SOCHACZEW		
ZAMAWIĄCY WÓJCI GMINY SOCHACZEW ul. WARSZAWSKA 115 06-500 SOCHACZEW		SKALA 1:1000 DATA 2024 rok
PROJEKTANT mgr inż. arch. Agnieszka Roggen	mgr inż. arch. Agnieszka Roggen ul. Szwajcarska 10, 01-050 Warszawa tel. 22 644 143 202, 1438, P z dnia 31.08.2022 r.	
ZESTWÓL inż. arch. Magdalena Demis mgr. inż. Gabriela Koltanowska mgr. inż. Natalia Krawczyńska	inż. arch. Magdalena Demis mgr. inż. Gabriela Koltanowska mgr. inż. Natalia Krawczyńska ul. Szwajcarska 10, 01-050 Warszawa tel. 22 644 143 202, 1438, P z dnia 31.08.2022 r.	