


# ZMIANA MIEJSCOWEGO PLANU ZAGOSPODAROWANIA PRZESTRZENNEGO DLA TERENU WE WSIACH ALTANKA I BRONISŁAWY

## ZAŁĄCZNIK NR 1 DO UCHWAŁY NR IX/37/2024 RADY GMINY SOCHACZEW Z DNIA 4 WRZEŚNIA 2024 R.

SKALA 1:1000

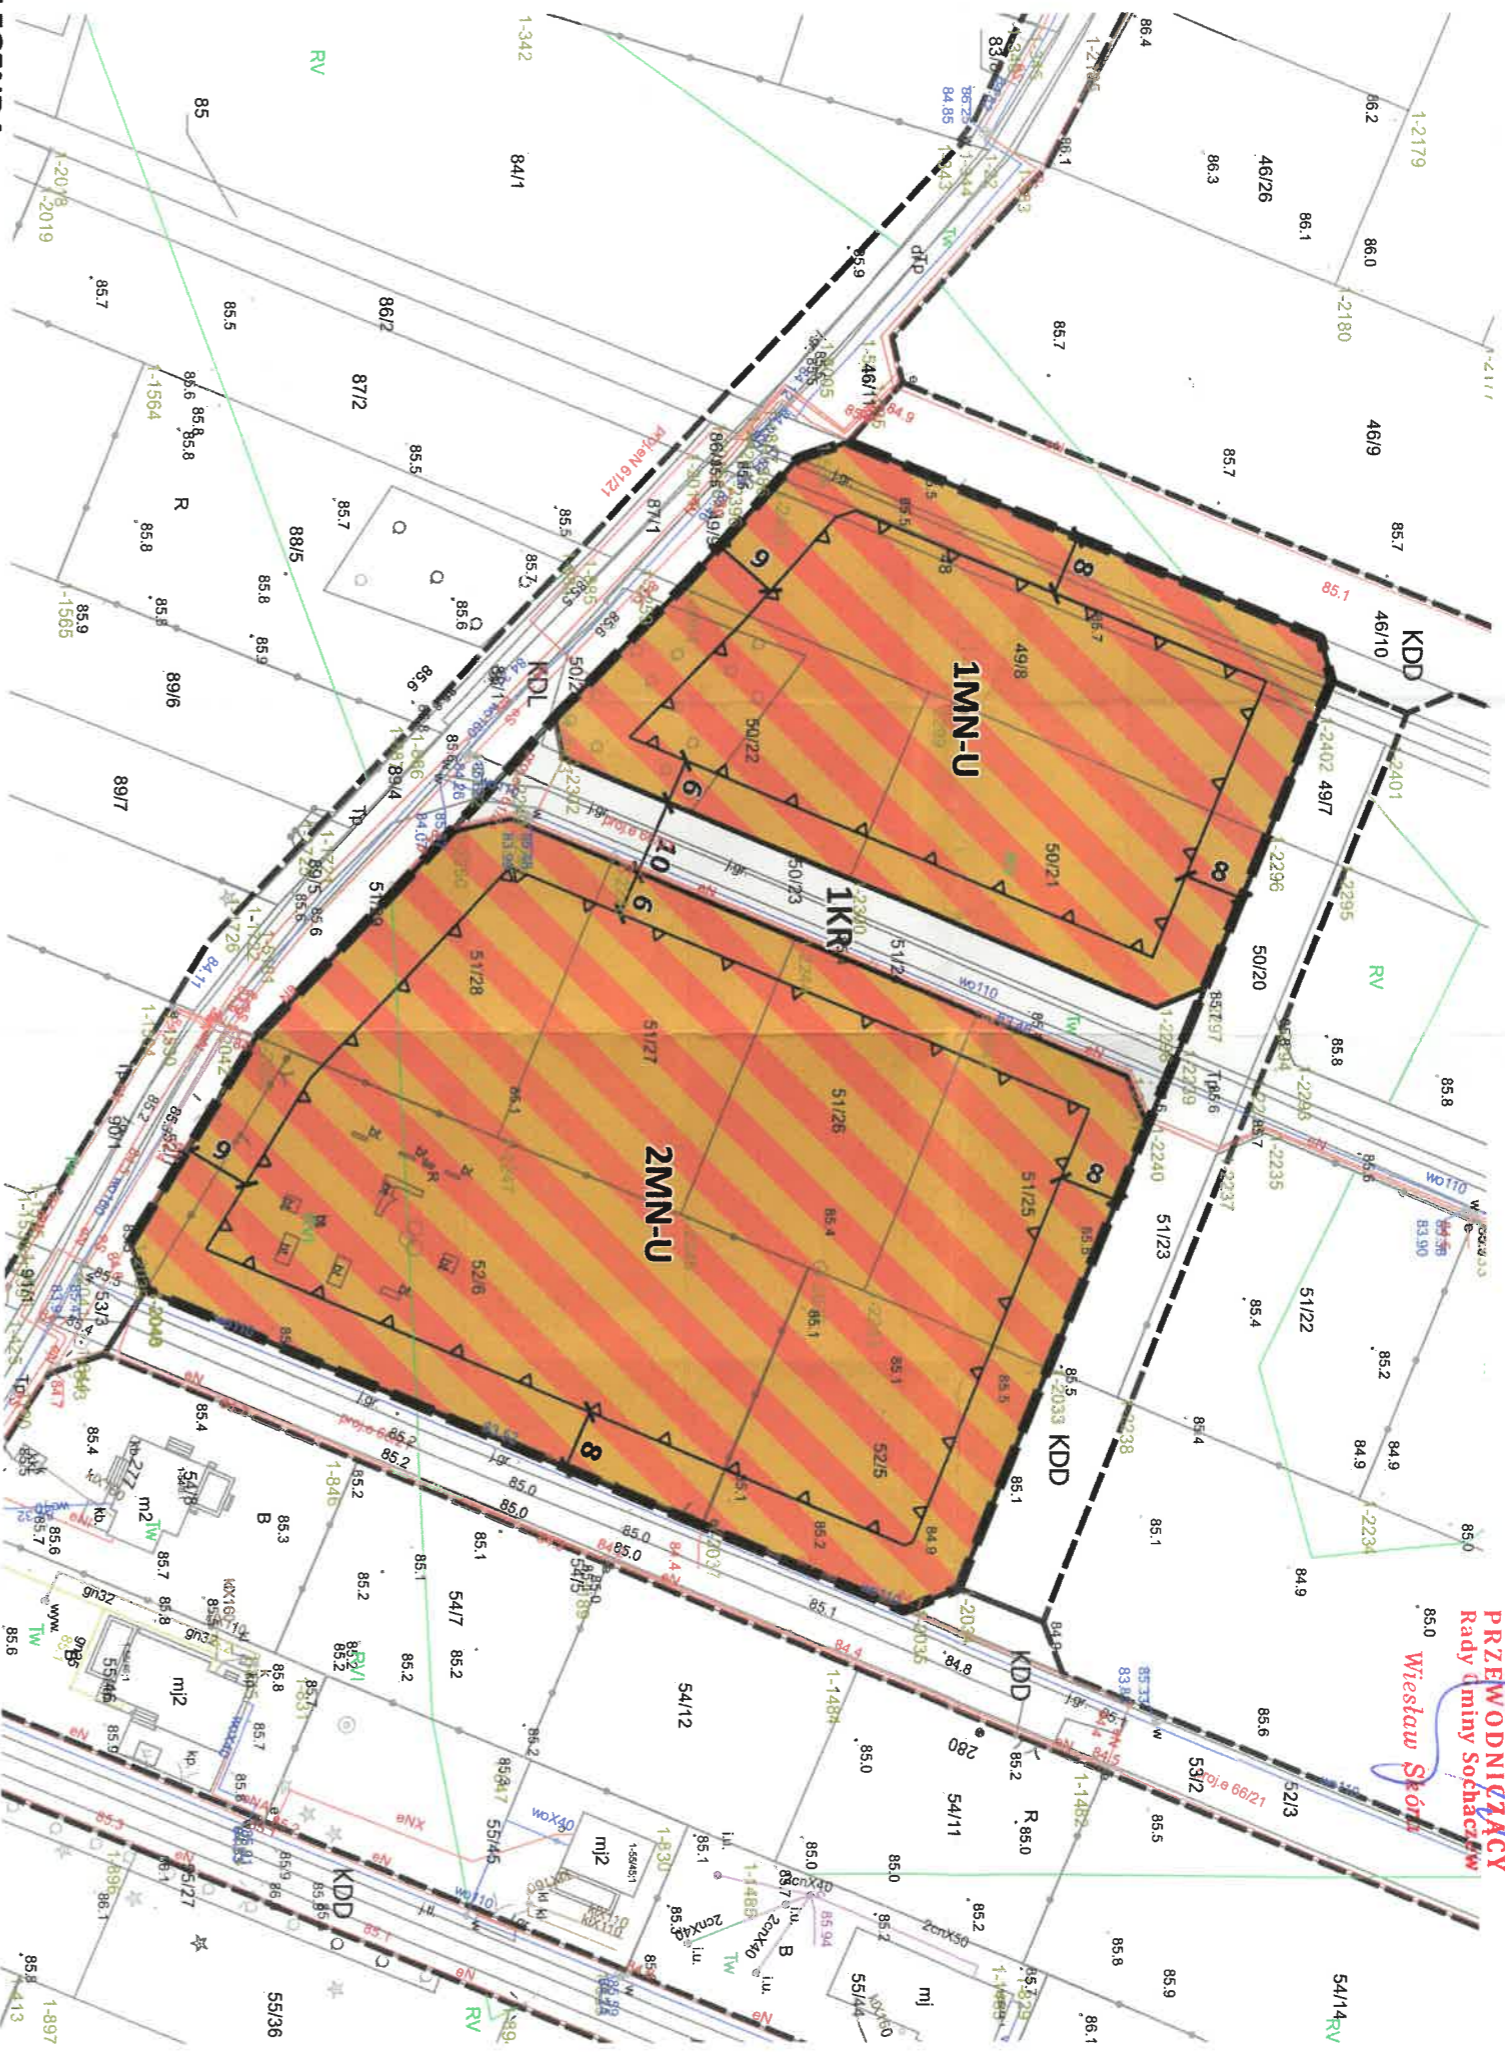

### LEGENDA

#### OZNACZENIA STANOWIĄCE USTALENIA PLANU

- GRANICA OBSZARU OBJĘTEGO PLANEM
- LINIE ROZGRANICZAJĄCE TERENY O RÓŻNYM PRZEZNACZENIU LUB RÓŻNYCH ZASADACH ZAGOSPODAROWANIA
- NIEPRZEKAZALNE LINIE ZABUDOWY
- TEREN ZABUDOWY MIESZKANIOWEJ JEDNORODZINNEJ LUB USŁUG
- TEREN KOMUNIKACJI DROGOWEJ WEWNĘTRZNEJ
- WYMIARY W METRACH

#### OZNACZENIA STANOWIĄCE USTALENIA INFORMACYJNE PLANU - POZA OPRACOWANIEM

- TEREN DRÓG PUBLICZNYCH LOKALNYCH WYNIKAJĄCY Z USTALEŃ MIEJSCOWEGO PLANU ZAGOSPODAROWANIA PRZESTRZENNEGO DLA TERENU WE WSIACH ALTANKA I BRONISŁAWY
- TEREN DRÓG PUBLICZNYCH DOJAZDOWYCH WYNIKAJĄCY Z USTALEŃ MIEJSCOWEGO PLANU ZAGOSPODAROWANIA PRZESTRZENNEGO DLA TERENU WE WSIACH ALTANKA I BRONISŁAWY
- WYRYS ZE STUDIUM UWARUNKOWAŃ I KIERUNKÓW ZAGOSPODAROWANIA PRZESTRZENNEGO GMINY SOCHACZEW
- GRANICA TERENU OBJĘTEGO PLANEM



### LEGENDA

- tereny zabudowy mieszkaniowej jednorodzinnej
- drogi publiczne klasy lokalnej/dojazdowej - istniejące

WYKONAWCA		AMS CONCEPT Sp. z o.o. ul. Dzieła 15 lok. U13, 01-029 Warszawa	
NAZWA RYSUNKU		ZMIANA MIEJSCOWEGO PLANU ZAGOSPODAROWANIA PRZESTRZENNEGO DLA TERENU WE WSIACH ALTANKA I BRONISŁAWY	
ZAMAWIAJĄCY		WÓJT GMINY SOCHACZEW UL. WARSZAWSKA 115 96-500 SOCHACZEW	
PROJEKTANT		mgr inż. arch. Agata Słepień	
ZESPÓŁ		di inż. arch. Małgorzata Denis mgr. inż. Monika Abramowska	
Układ współrzędnych państwowego systemu odniesień przestrzennych: PL-2000 (strefa VII)		Informacja o źródle pochodzenia użytego materiału: zmiana miejscowego planu zagospodarowania przestrzennego dla terenu we wsiach Altanka i Bronisławy została sporządzony na podstawie mapy zasadniczej pozyskanej z Powiatowego Zespołu Geodezyjnego i Kartograficznego. Licencja nr: GN.6642.1963.2022_1428_P z dnia 31.08.2022 r.	
upr. budowlane do projektowania bez ograniczeń w specjalności architektonicznej nr SW-692/2010 cudniok TUP O/Warszawa nr 4605		www.amsconcept.com	
W/A-378, cudniok TUP O/Warszawa nr 4600 członek TUP O/Warszawa nr 5116		SKALA 1:1000	
DATA 2024 rok			