
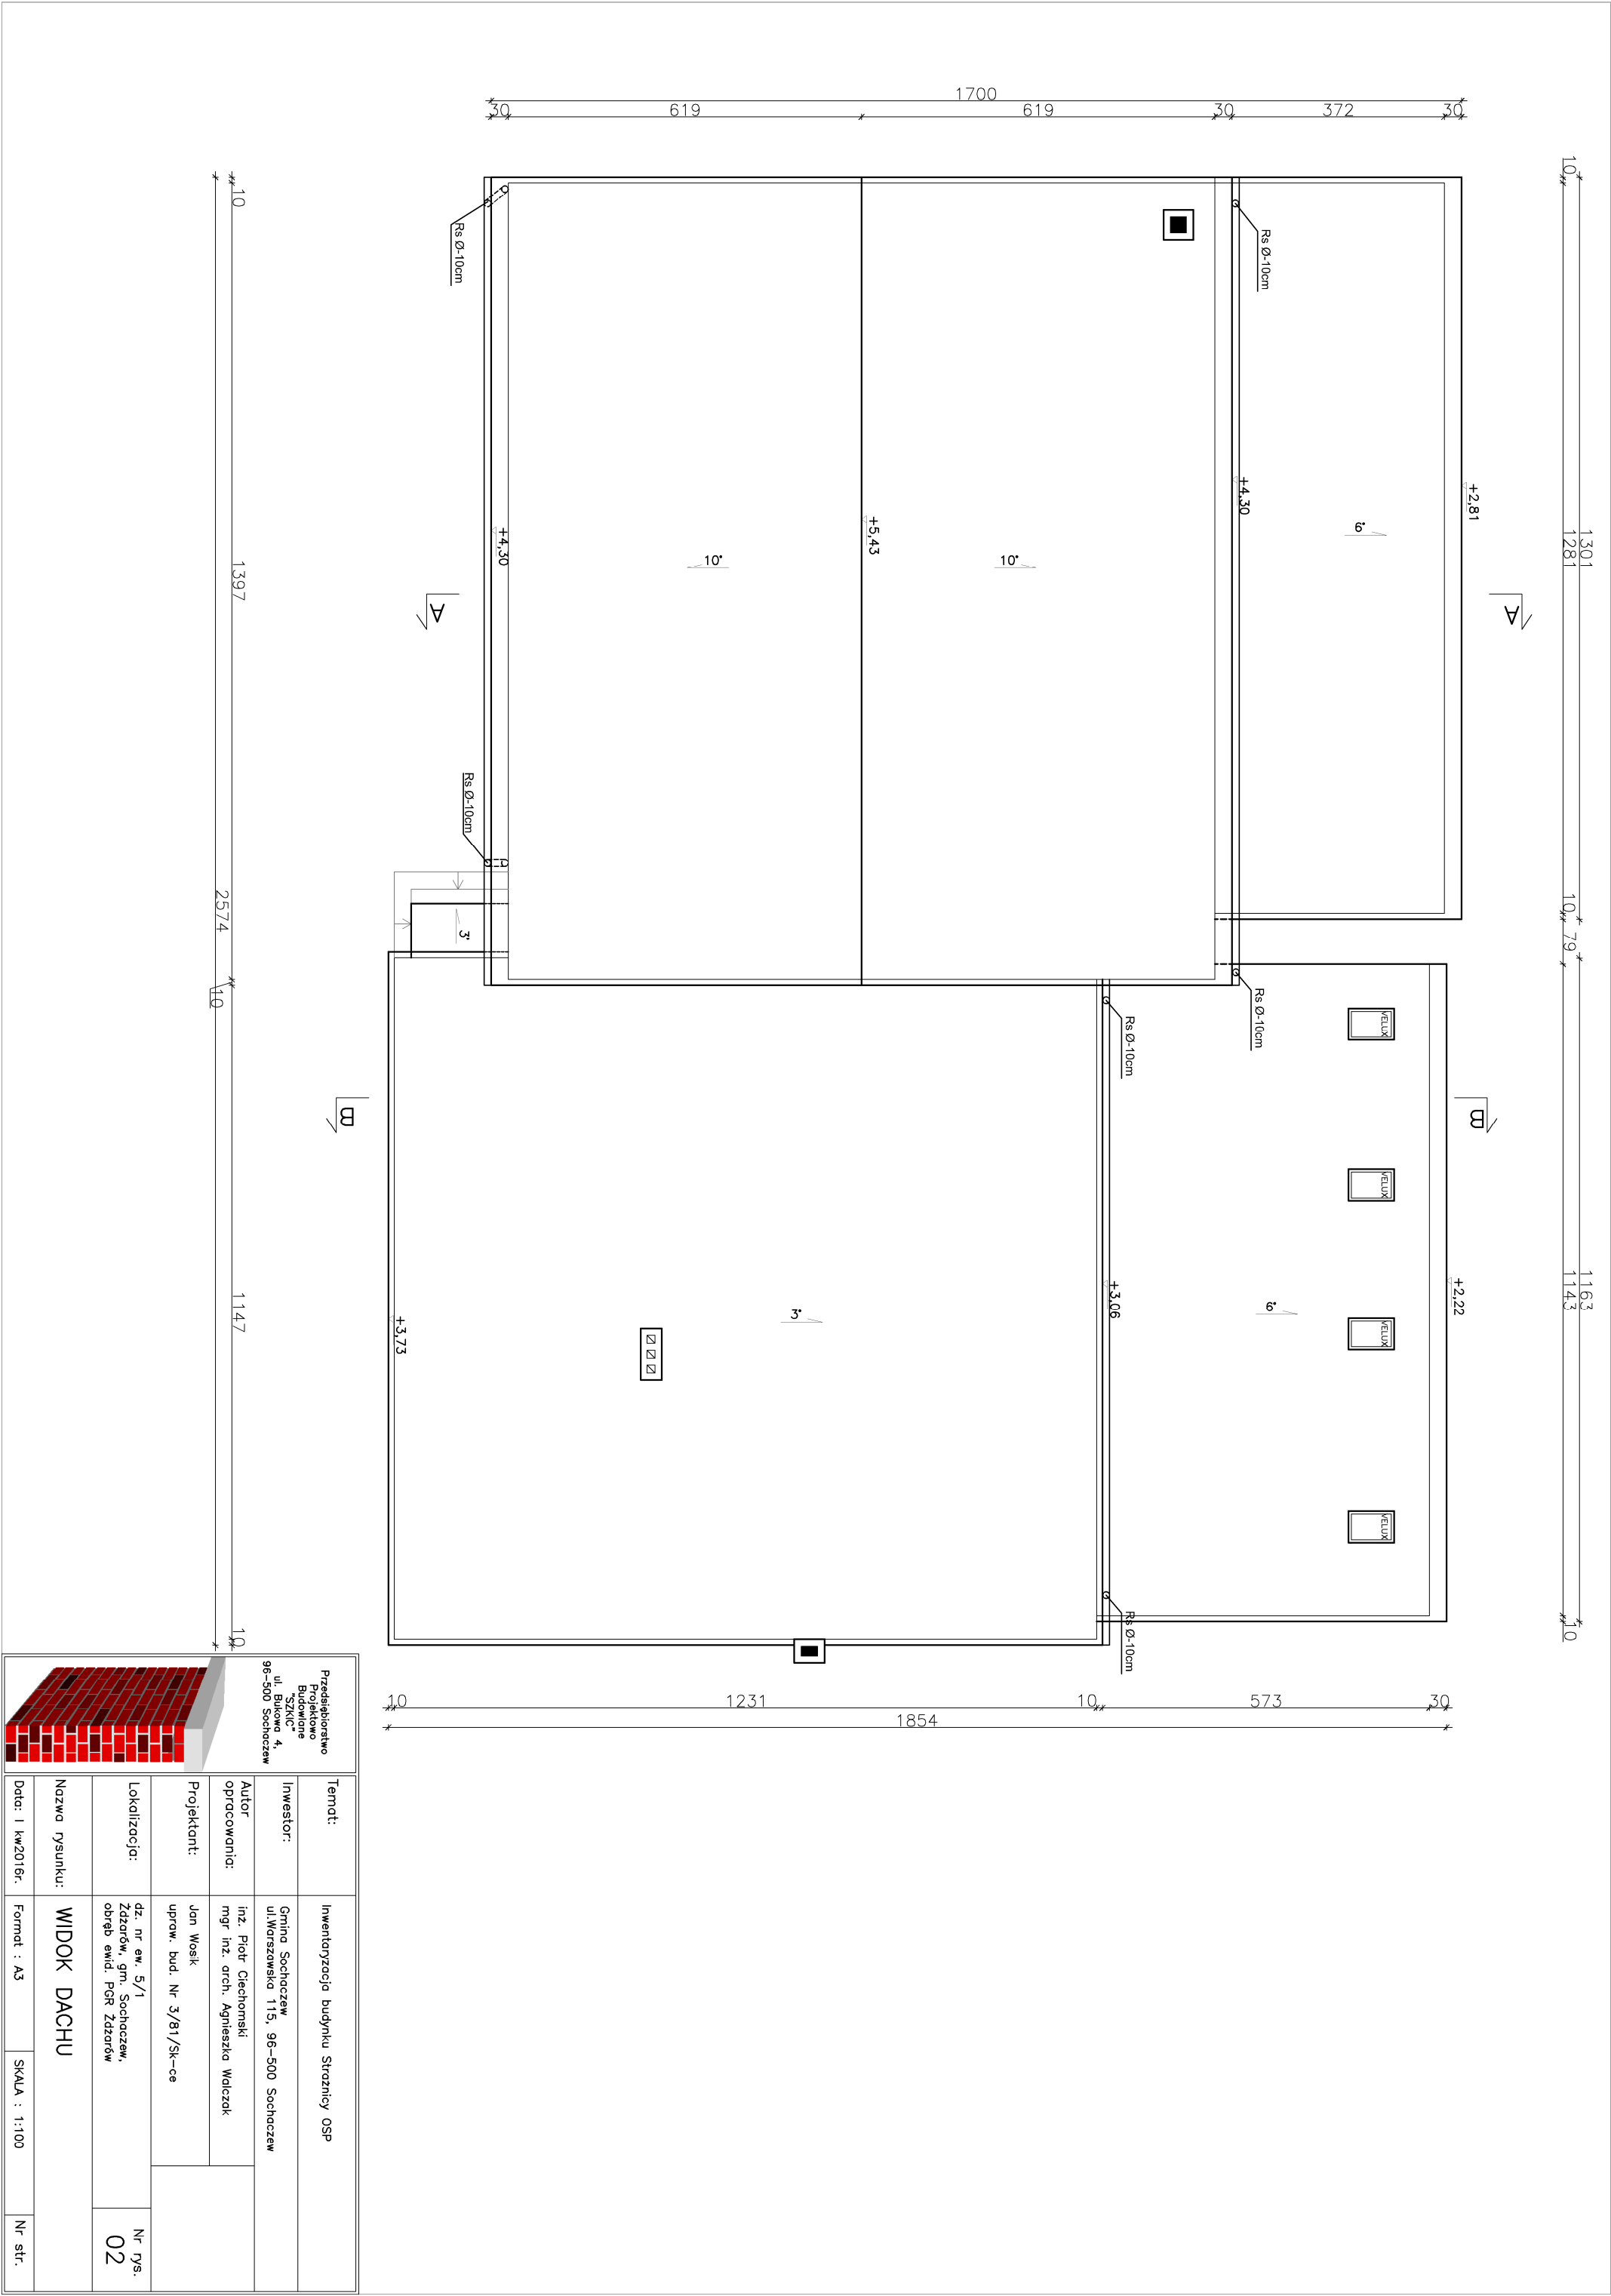


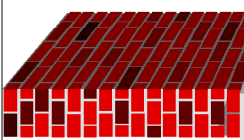

		Przedsiębiorstwo Projektowo Budowlane "SZKIC" ul. Bukowa 4, 96-500 Sochaczew	
Temat:		Inwentaryzacja budynku Strażnicy OSP	
Inwestor:		Gmina Sochaczew ul.Wórszowska 115, 96-500 Sochaczew	
Autor opracowania:		inż. Piotr Ciechomski mgr inż. arch. Agnieszka Walczak	
Projektant:		Jan Wośk upraw. bud. Nr 3/81/Sk-ce	
Lokalizacja:		dz. nr ew. 5/1 Zdąrów, gm. Sochaczew, obrob. ewid. PGR Zdąrów	
Nazwa rysunku:		WIDOK DACHU	
Data: 1 kw2016r.		Format : A3	
		SKALA : 1:100	
		Nr rys. 02	
		Nr str.	