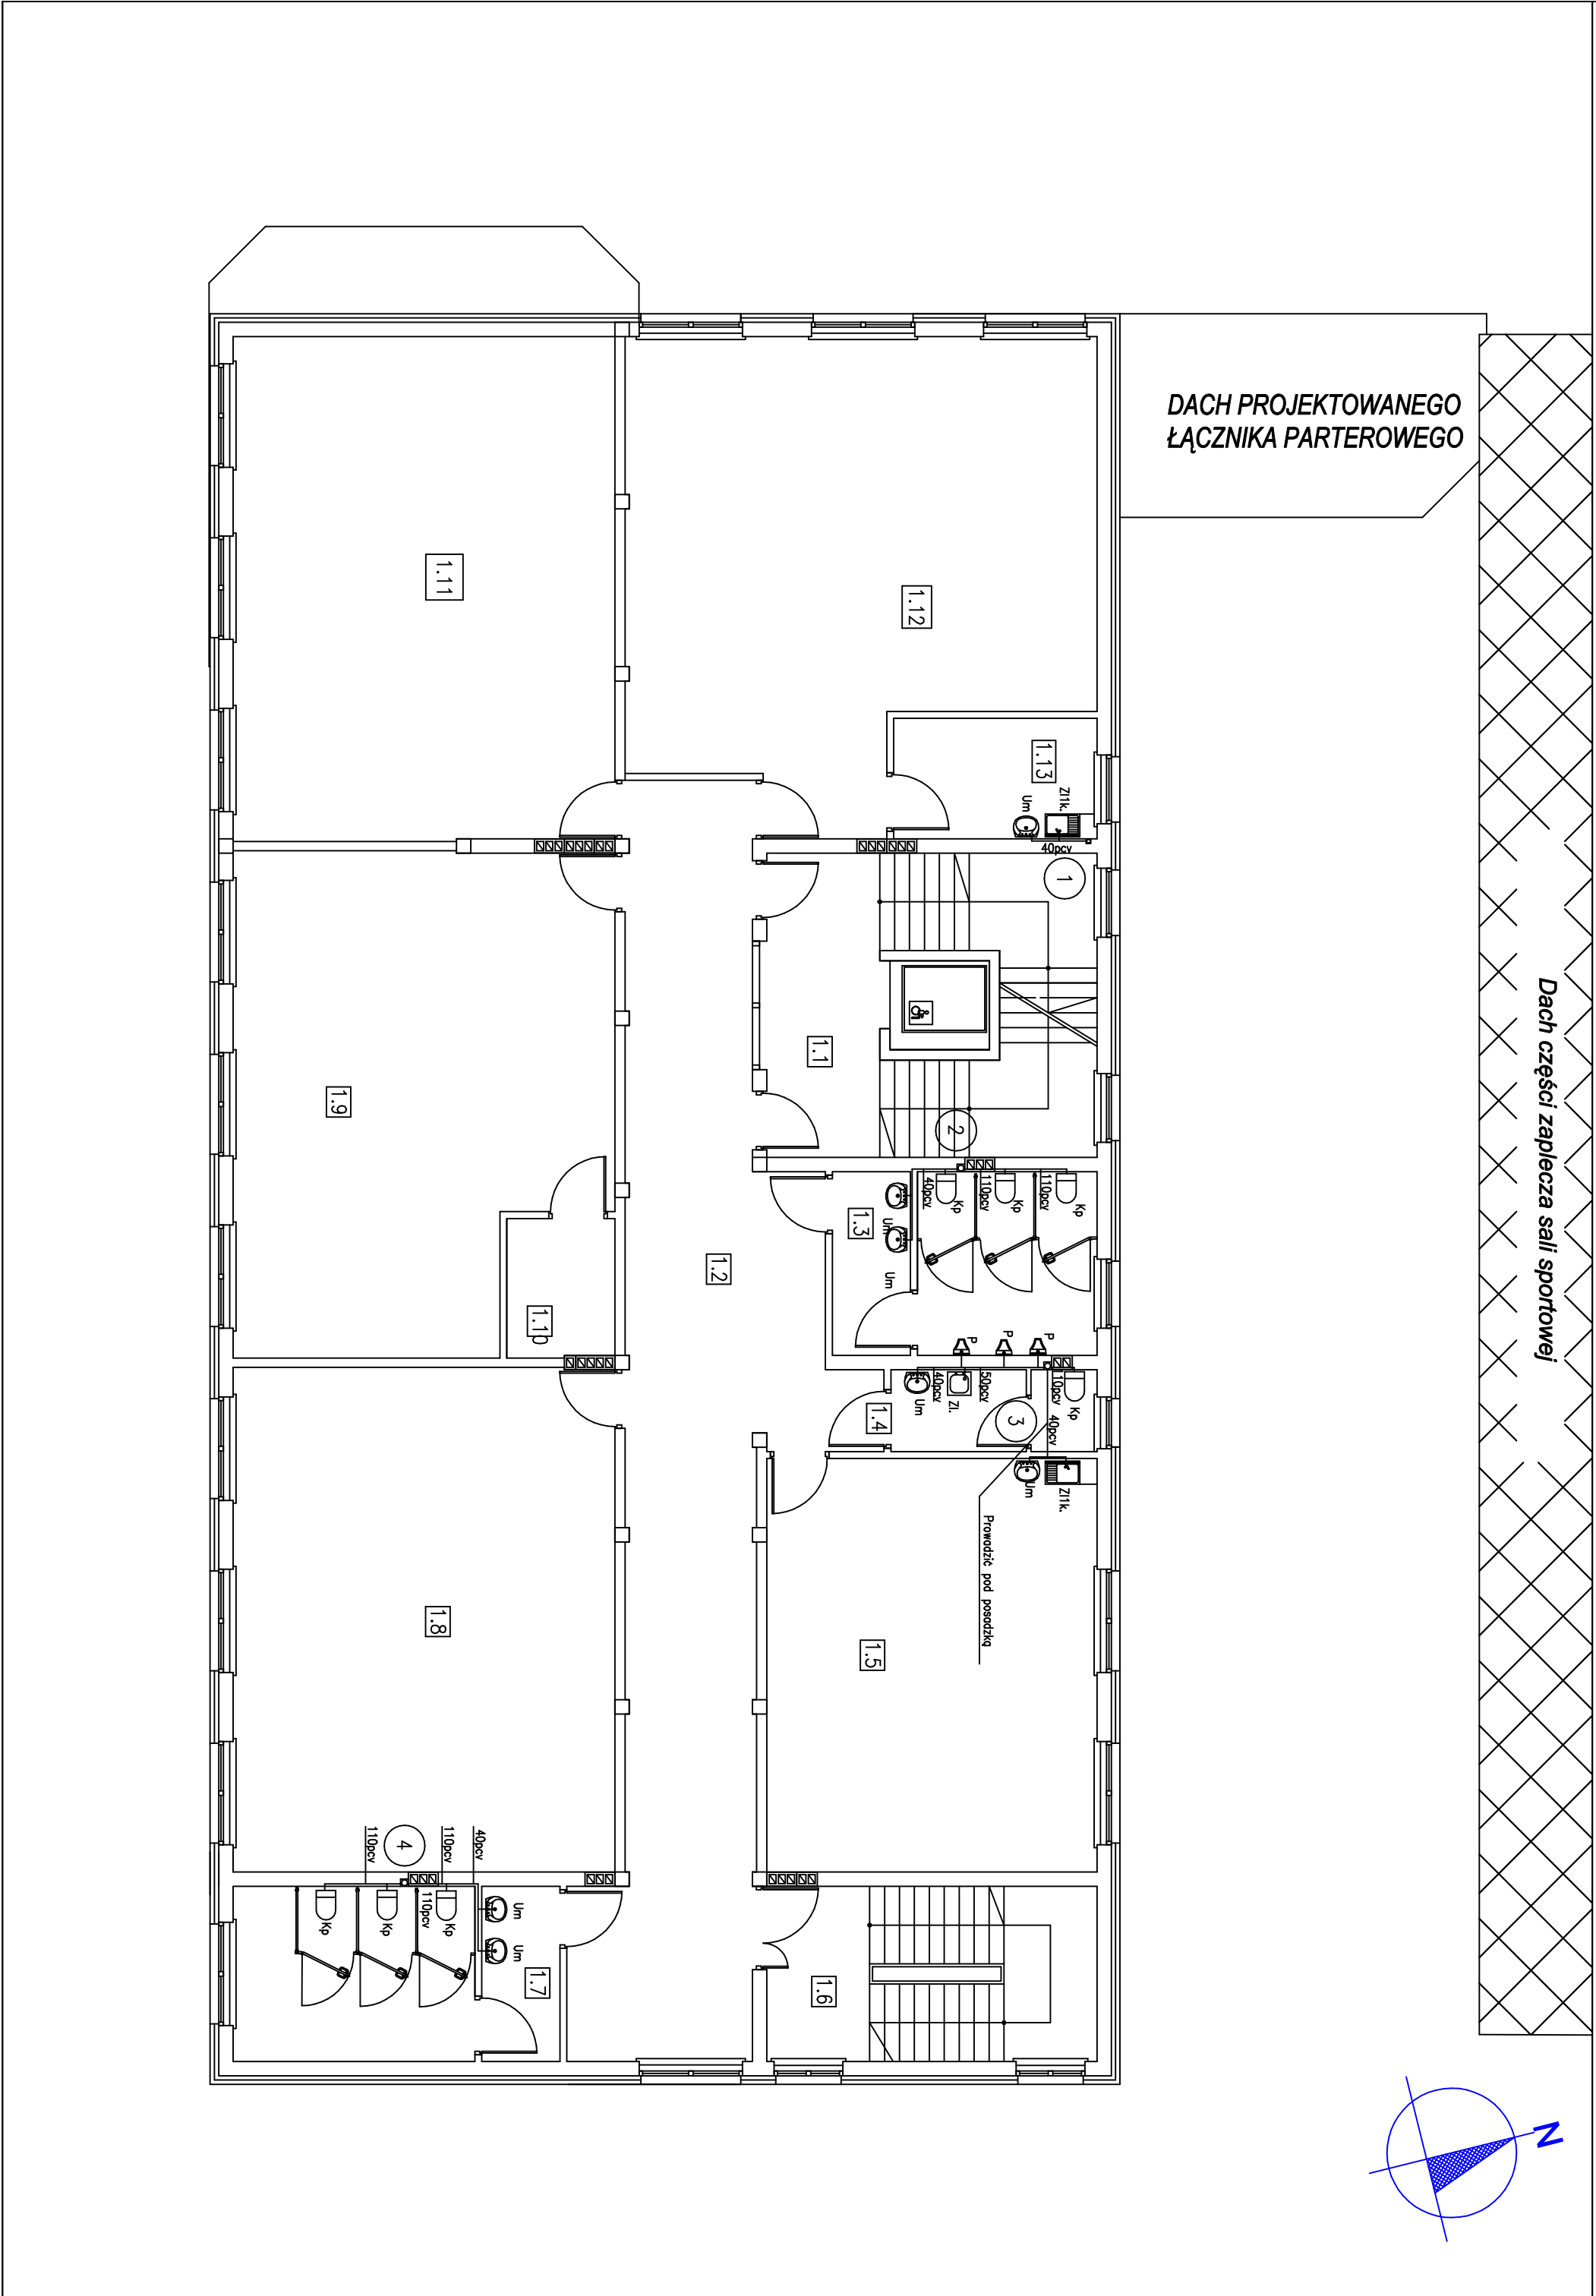


ZESTAWIENIE POMIESZCZEŃ

25,88 m ²	gres
1.2	Komunikacja / rekreacja
59,42 m ²	włk. homogeniczno PVC
1.3	WC obok z przedsionkiem
13,94 m ²	gres
1.4	WC personel + aneks porządkowy
4,75 m ²	gres
1.5	Pokój nauczycielski
40,91 m ²	włk. homogeniczno PVC
16,38 m ²	gres
1.7	WC obok z przedsionkiem
16,54 m ²	gres
1.8	Sala lekcyjna 1
57,83 m ²	włk. homogeniczno PVC
1.9	Pracownia komputerowa
52,94 m ²	włk. homogeniczno PVC
1.10	Serwerownia
4,36 m ²	gres
1.11	Sala lekcyjna 2
57,75 m ²	włk. homogeniczno PVC
1.12	Pracownia przedmiotowa 1
60,35 m ²	włk. homogeniczno PVC
1.13	Zaplecze pracowni
7,21 m ²	włk. homogeniczno PVC
Razem Pow. użytkowa 418,26 m ²	

Tytuł projektu ROZBUDOWA BUDYNKU SZKOŁY PODSTAWOWEJ		Nr strony 1 z 100	
Tytuł rysunku RZUT I PIĘTRA INSTALACJA KANALIZACJI SANITARNEJ		Nr rysunku	
Inwestor GMINA SOCHACZEW			
Data opracowania 11.2019		Skala rysunku 1:100	
Projektant inż. Stanisław Pawłowski		Numer uprawnień 11/78 Sk-cs	
Sprawdził mgr inż. Józefina Włóka		Numer uprawnień Podpis	
Opracował		Numer uprawnień Podpis	