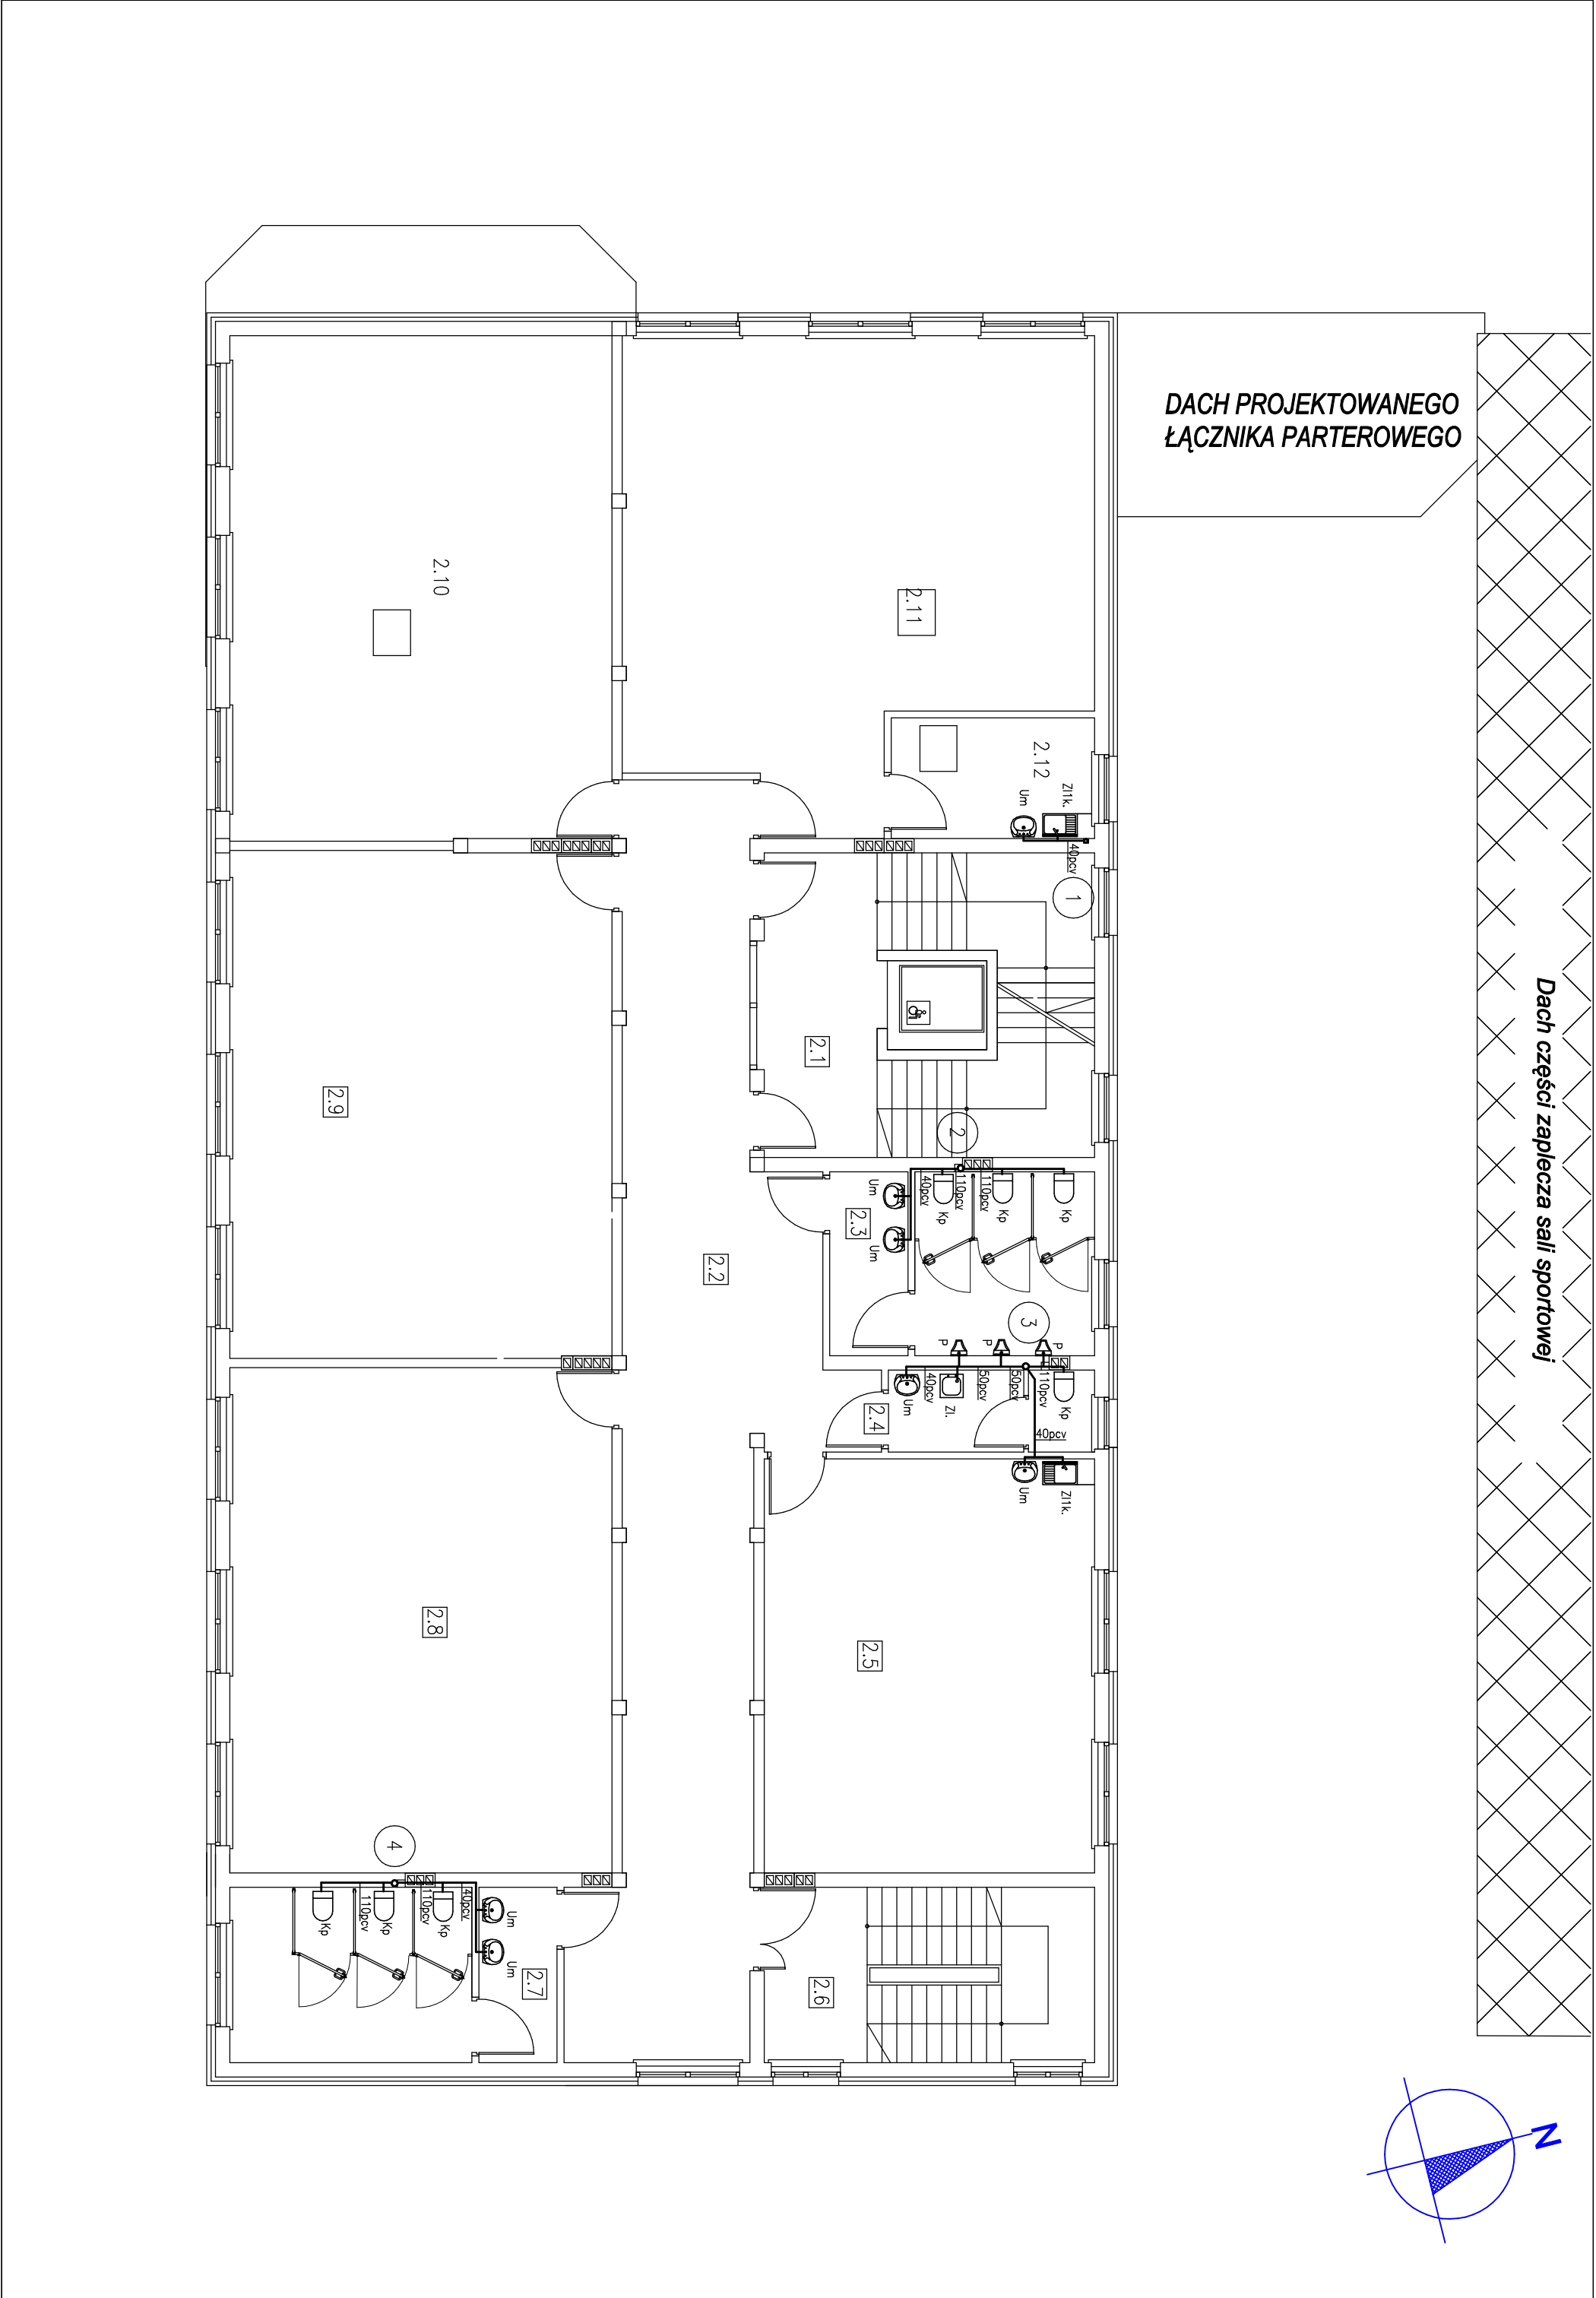


ZESTAWIENIE POMIESZCZEŃ

2.1	Klatka schodowa A
25,88 m ²	gres
2.2	Komunikacja / rekreacja
59,42 m ²	wykl. homogeniczna PVC
2.3	WC chłopów z prześlonkiem
13,94 m ²	gres
2.4	WC personelu + zleśs przyciowy
4,75 m ²	gres
2.5	Pracownia plastyczno-techniczna
40,91 m ²	wykl. homogeniczna PVC
2.6	Klatka schodowa B
16,38 m ²	gres
2.7	WC dziewcząt z prześlonkiem
16,54 m ²	gres
2.8	Sala lekcyjna 3
57,82 m ²	wykl. homogeniczna PVC
2.9	Sala lekcyjna 4
58,00 m ²	wykl. homogeniczna PVC
2.10	Sala lekcyjna 5
57,75 m ²	wykl. homogeniczna PVC
2.11	Pracownia przedmiotowa 2
60,35 m ²	wykl. homogeniczna PVC
2.12	Zaplecze pracowni
7,21 m ²	wykl. homogeniczna PVC
Razem Pow. Użytkowa 418,95 m ²	

Adres inwestycji: GMINA, 70A, powiatu, 14260 2, gm. Sochaczew, etap 01/2 Gminy, działka nr ew. 154		Nazwa, adres, telefon, e-mail: Tomasz Gałęwski ul. Kom. 500 255 149 e-mail: tomasz.galewski@gmail.pl		96-500 SOCHACZEW ul. Ludników 3 lok. 9 ul. Tadeusza Kościuszki 21	
Tytuł projektu ROZBUDOWA BUDYNKU SZKOŁY PODSTAWOWEJ		Nr strony			
Tytuł rysunku RZUT II PIĘTRA INSTALACJA KANALIZACJI SANITARNEJ		Nr rysunku			
Inwestor GINIA SOCHACZEW					
Data opracowania 11.2019		Stadium Projekt budowlany		Stad. rysunku 7 : 100	
Projektant mgr Stanisław Powłowski		Specjalność: Sanitarna		Numer uprawnień 11/78 Sk-cz	
Sprawdził mgr inż. Józef Wójski		Specjalność: Sanitarna		Numer uprawnień	
Opisowca		Specjalność:		Podpis	