


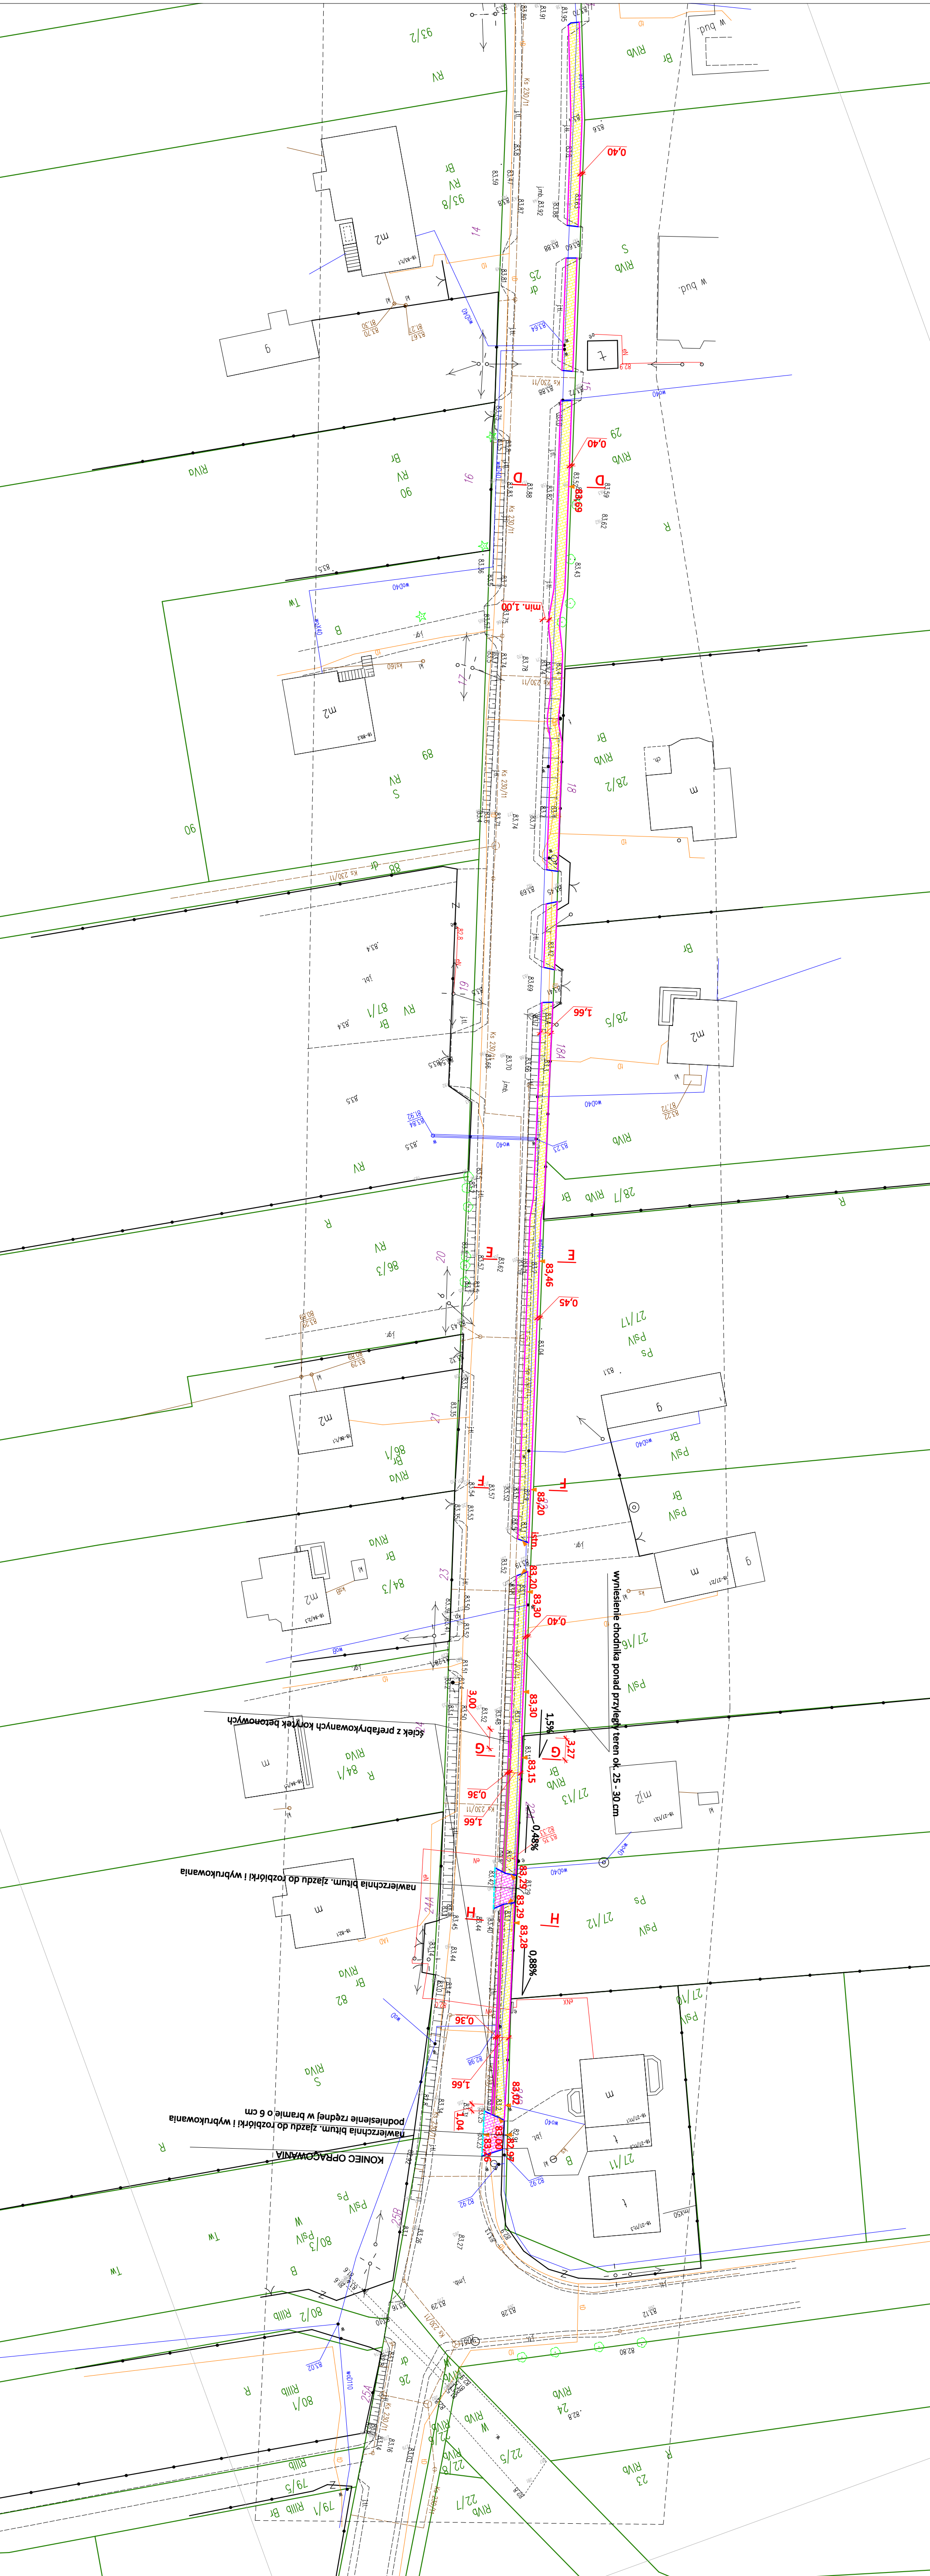

LEGENDA

PROJEKTOWANE:

- obrzeże 8x30 cm
- krawężnik 15x30 cm
- krawężnik obniżony 15x30 cm
- opornik obniżony 12x25 cm
- ściek z 3 rzędów kostki brukowej
- ściek korytkowy betonowy 30x50 cm
- nawierzchnia chodnika - bet. kostka brukowa gr. 8 cm
- nawierzchnia zjazdów - bet. kostka brukowa gr. 8 cm (wymiana nawierzchni)
- nawierzchnia zjazdów - bet. kostka brukowa gr. 8 cm (nowa konstrukcja zjazdu)

ISTNIEJĄCE:

- granice ewidencyjne działek
- 23 numeru działek
- krawężnik nawierzchni asfaltowej
- ogrodzenia

Investor:
Gmina Sochaczew
96-500 Sochaczew
ul. Warszawska 115

Wykonawca:
Rota Strugiński
03-904 Warszawa
tel. kom. 0 691 863 723

**WYKONANIE CHODNIKA
W MIEJSCOWOŚCI KĄTY**

DROGOWA

PLAN SYTUACYJNO - WYSOKOŚCIOWY

Stanowisko	Imię i nazwisko	Upoważnienie	Podpis
Projektant:	mgr inż. Rota Strugiński	WAZ/0243/P000/09	
Data:	09-2020	Skala:	1:500
Forma:	297X920	Nr rysunku:	1
		Nr arkusza:	2